


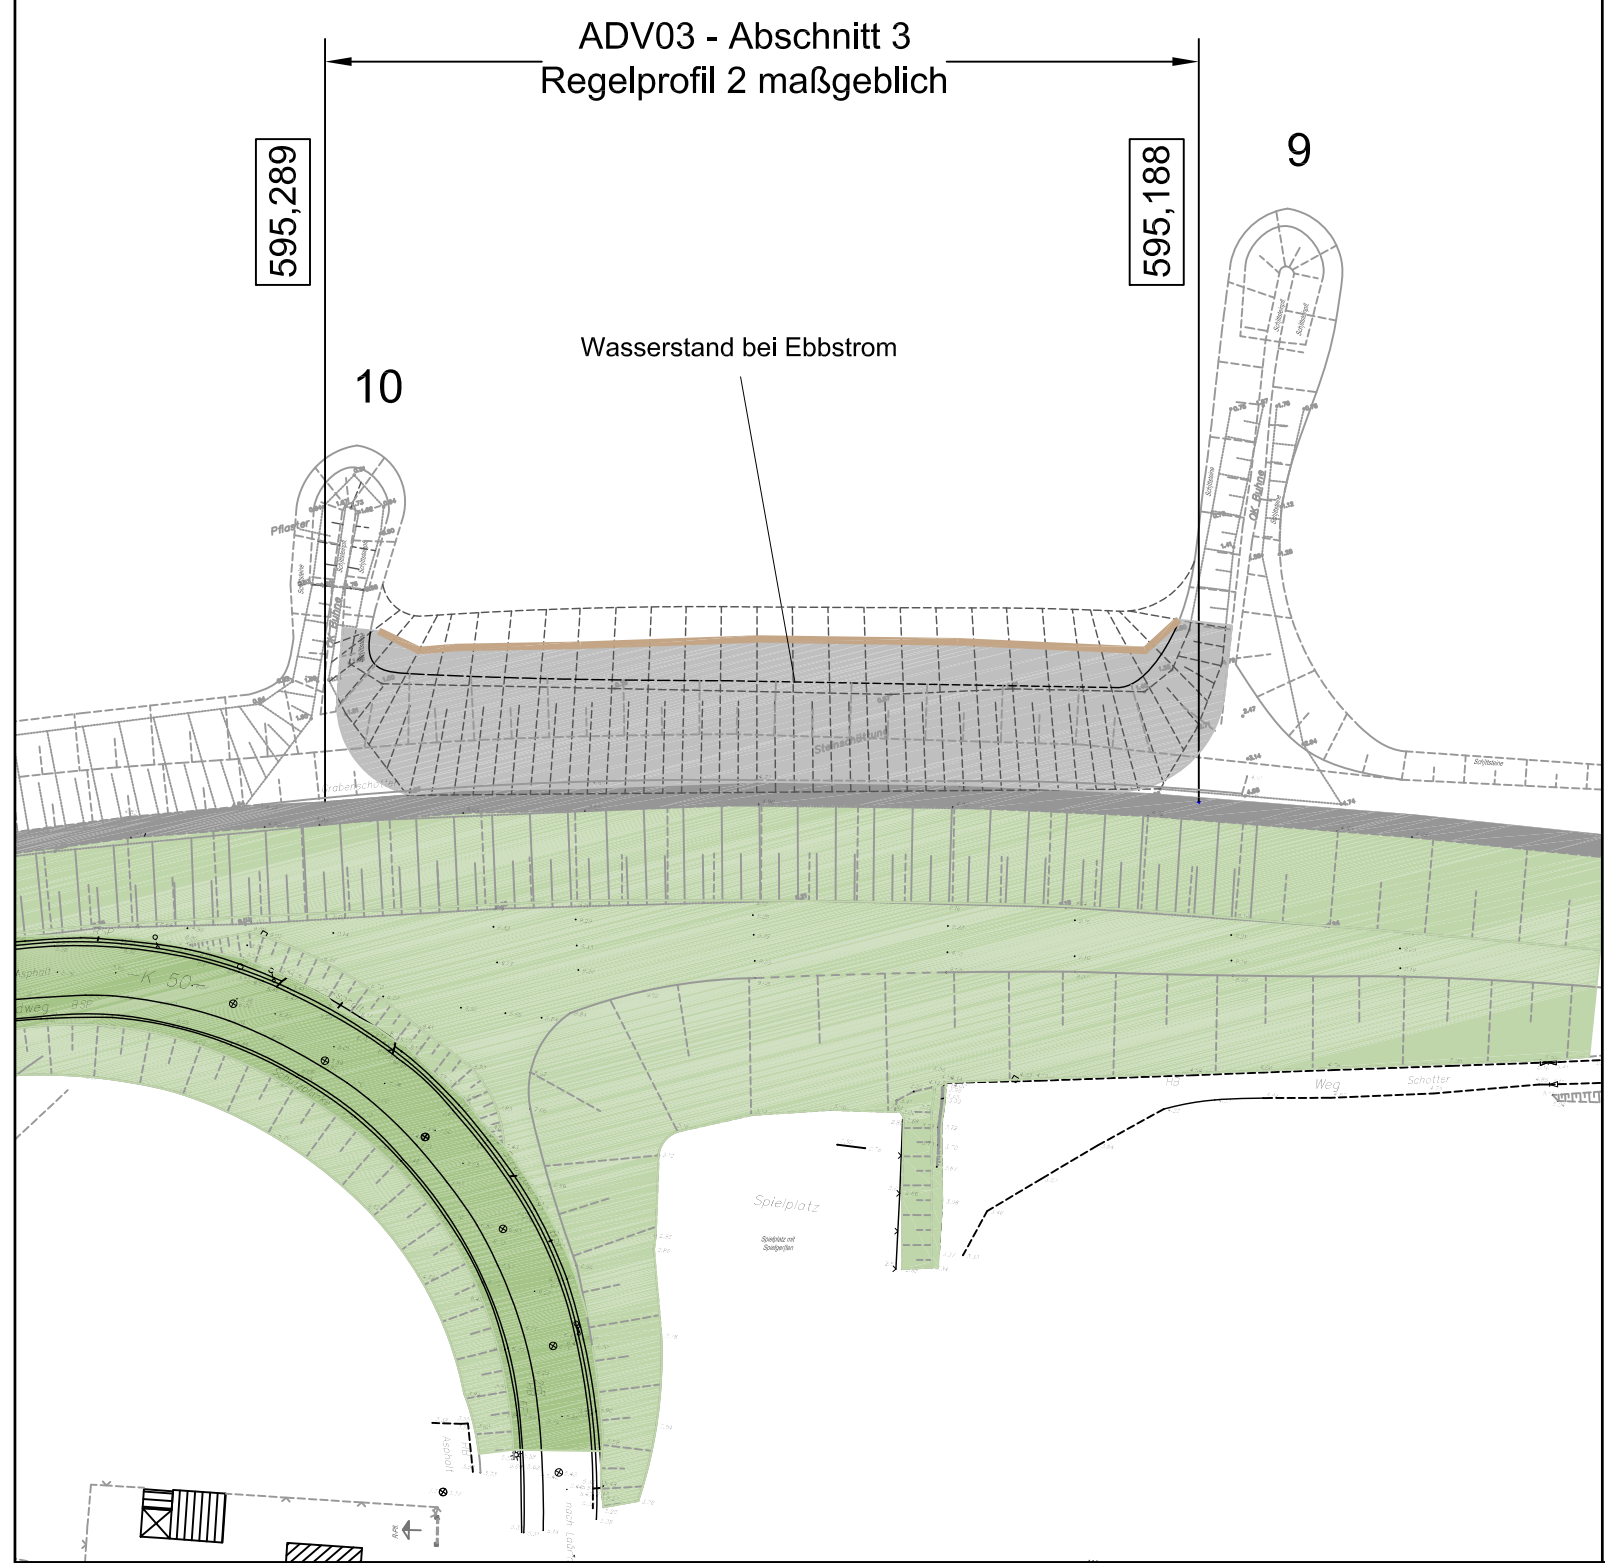




3

← Elbe



### Legende

-  Schüttsteinböschung, neu
-  Schüttsteinböschung, vorhanden
-  Deichunterhaltungsweg
-  Deich
-  Fußspundwand, neu
- 2** Bunnnummer
- 605,275** Elbe-km

Harburger Deichverband Deich- und Wasserverband Vogtei Neuland Artlenburger Deichverband			
<b>Antrag auf Planfeststellung</b> Instandsetzung der Sicherungs- und Schutzbauwerke auf Teilstrecken, Elbe-km 585,800 bis 607,500			
<b>Lageplan 10</b> ADV03 - Abschnitt 3 Maßstab 1:1000			Anlage <b>3.10</b>
Ausfertigung			
Aufgestellt: Lüneburg, den 11.07.2016		Datum	Unterschrift
 Niedersächsischer Landesbetrieb für Wasserwirtschaft, Küsten- und Naturschutz - Betriebsstelle Lüneburg -	Bearbeiter/in	Juli 2016	
	Angfertigung der Zeichnung	Juli 2016	