


Lageplan.

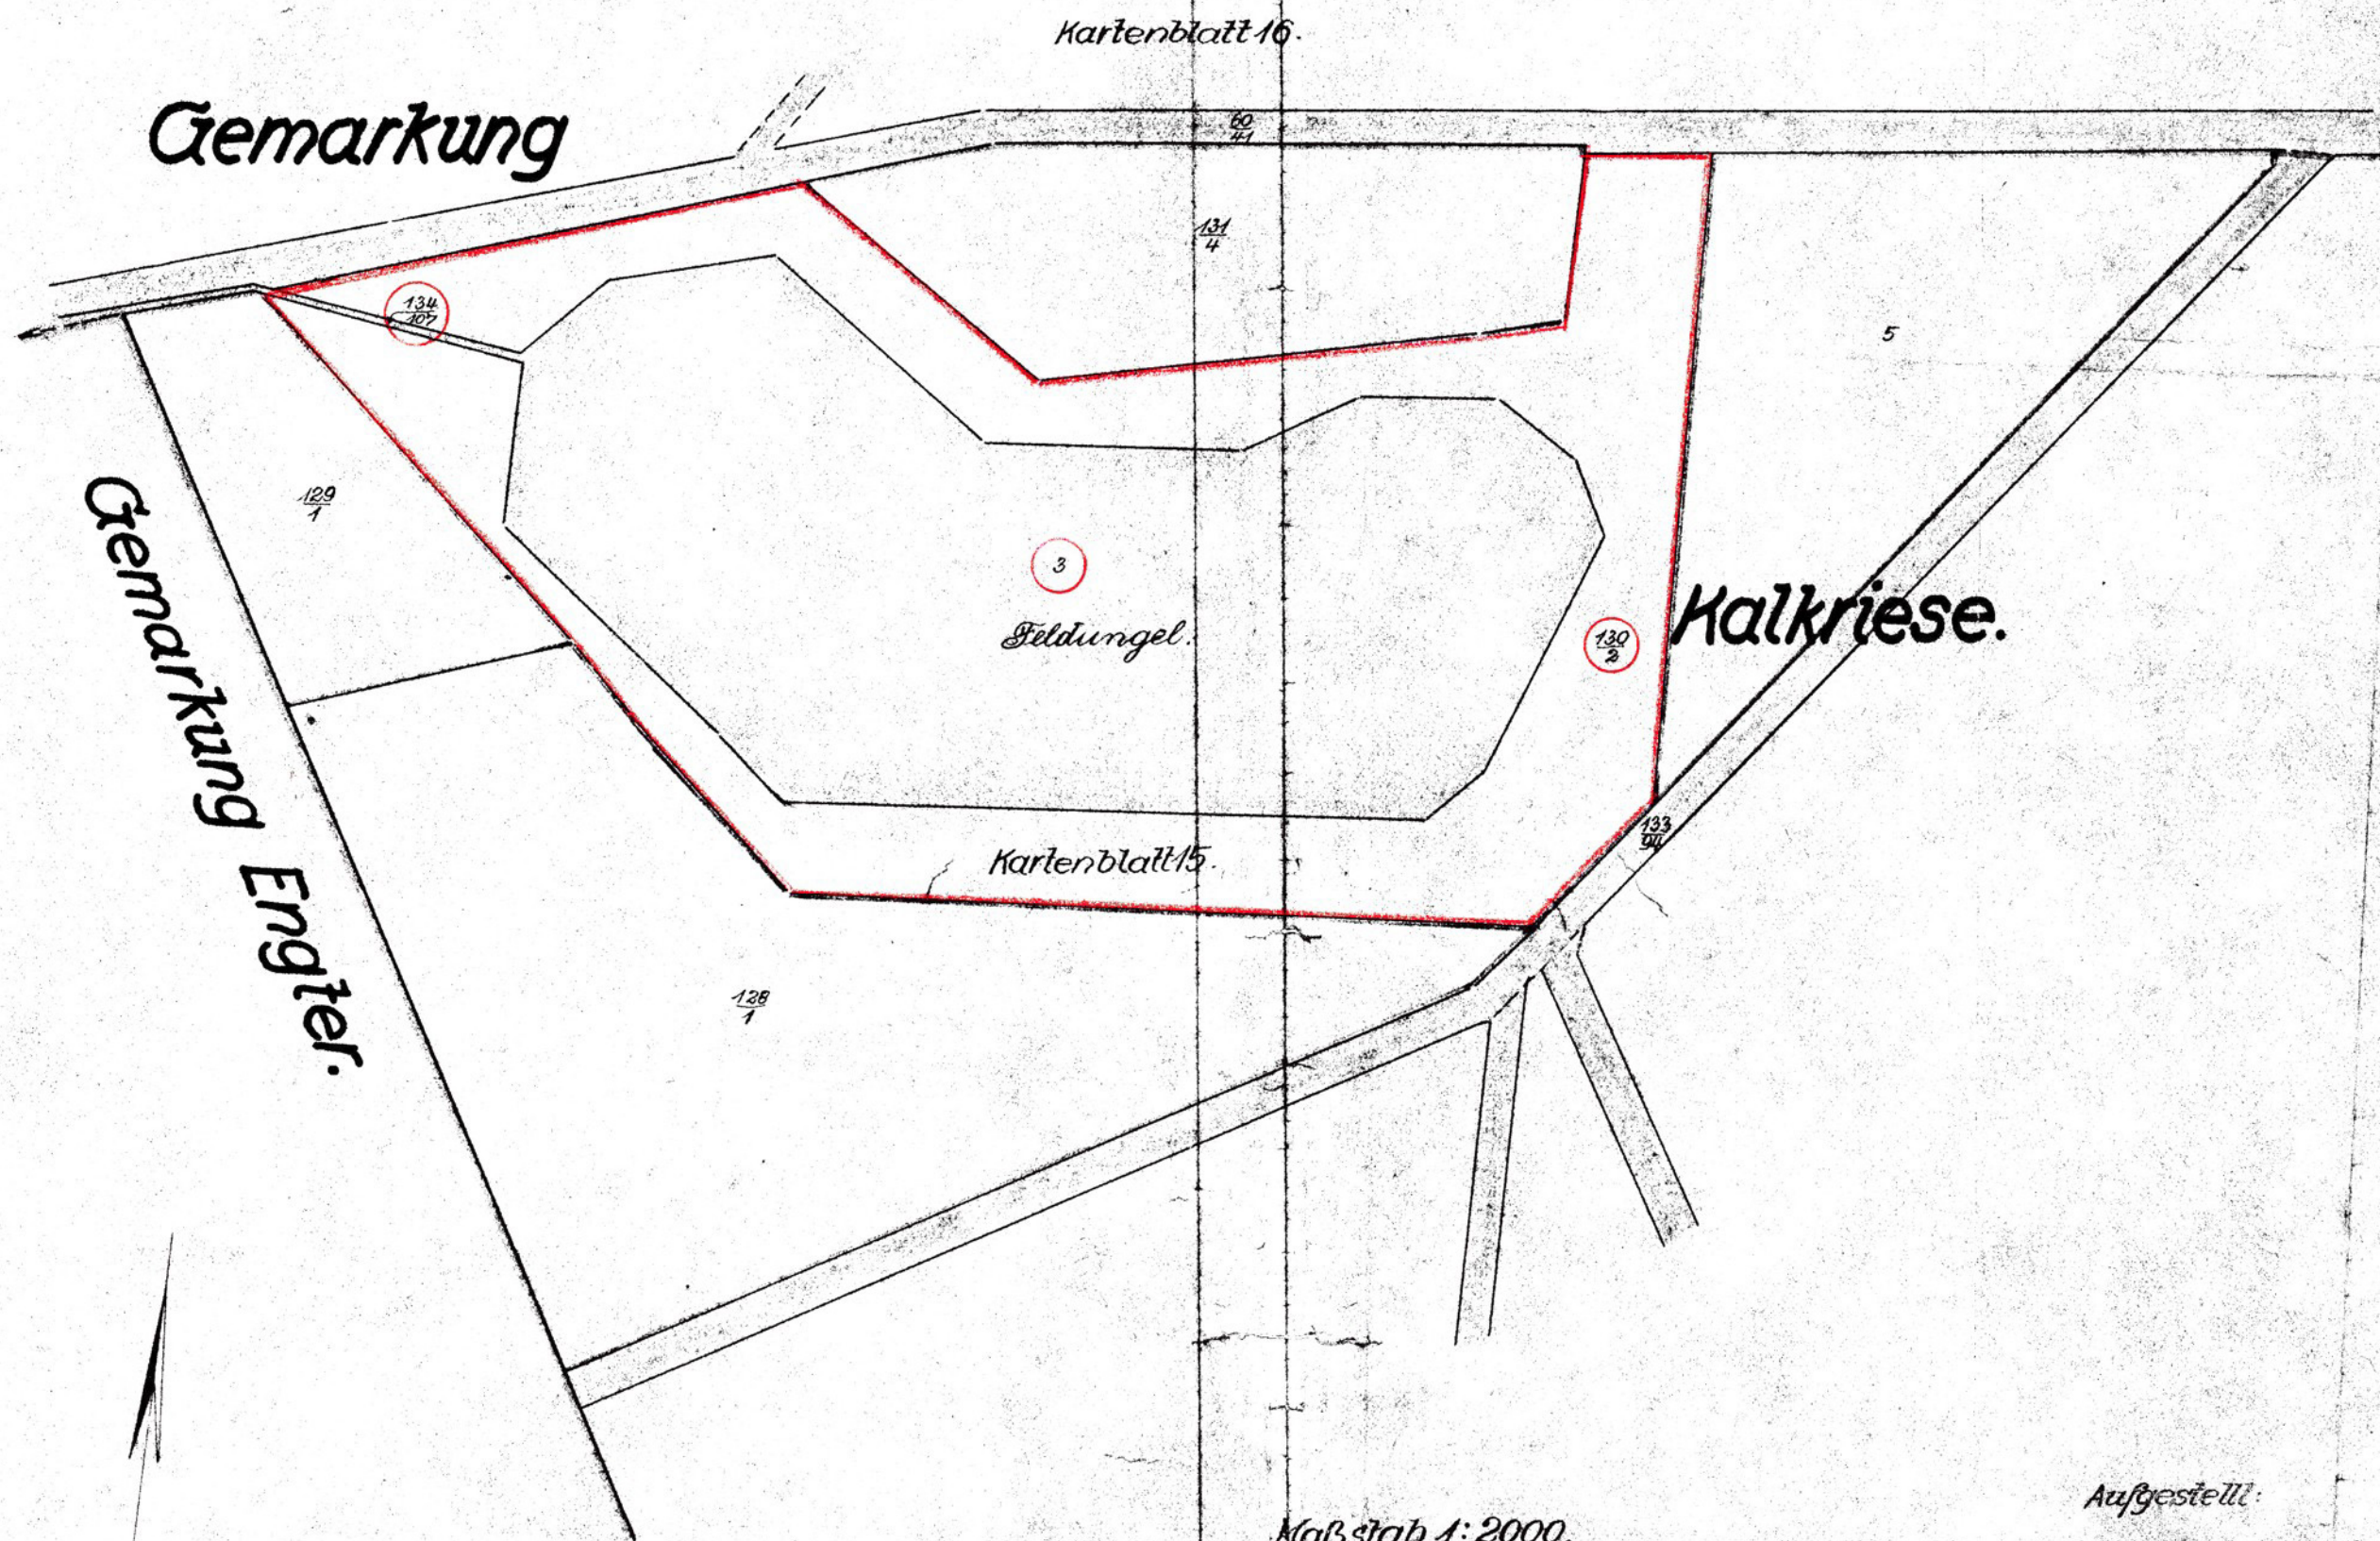

Maßstab 1:2000.

Aufgestellt:
Bensenbrück den 6. November 1929.

[Signature]
Kreisbaumeister.