

Karte zur Verordnung vom 16.01.2007 über das Naturschutzgebiet "UCHTER MOOR"

Landkreis Diepholz
Gemeinde Wagenfeld

Landkreis Nienburg (Weser)
Samtgemeinde Uchte
Mitgliedsgemeinde Flecken Uchte
Mitgliedsgemeinde Flecken Diepenau
Mitgliedsgemeinde Warmßen

Grenze des Naturschutzgebietes
(Die Innenseite des grauen Rasterbandes kennzeichnet die Grenze des Naturschutzgebietes.)

potenzieller Wiedervernässungsbereich

Moorwald

Forstwirtschaftsfläche

Grünland

Acker "A I"
(auf Mineralboden)

Acker "A II" (auf Mineralboden mit Erlaubnisvorbehalt für Sonderkulturen)

Acker "B"
(auf Hochmoorboden)

Sonderkultur

Stilllegung
(auf Hochmoorboden)

Teich

Betriebsstätte

Hofstelle (nicht Bestandteil der Verordnung)

① - ⑨ Nummern der Ausschnittsvergrößerungen






Niedersächsischer Landesbetrieb für Wasserwirtschaft, Küsten- und Naturschutz
NLWKN

Dr. Keuffel


NLWKN Betriebsstelle Hannover-Hildesheim

Maßstab 1 : 10.000
0 100 200 300 400 500 600 700 800 900 1000 Meter

Quelle der Kartengrundlage: Auszug aus den Geobasisdaten der Niedersächsischen Vermessungs- und Katasterverwaltung © 2006 GLL LGN

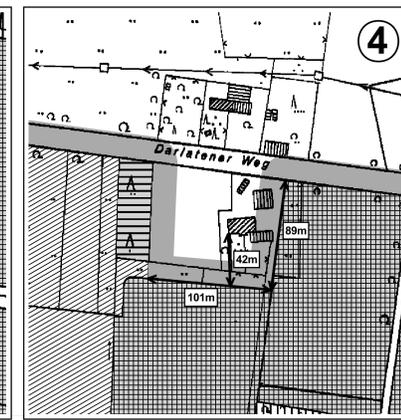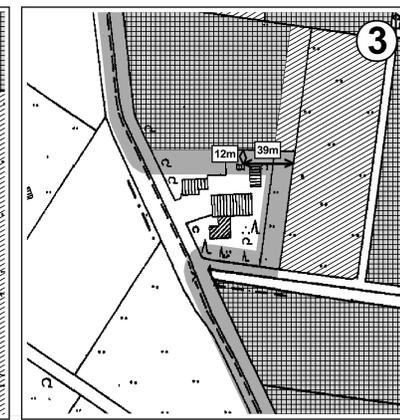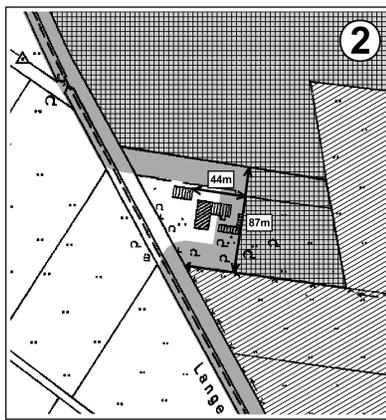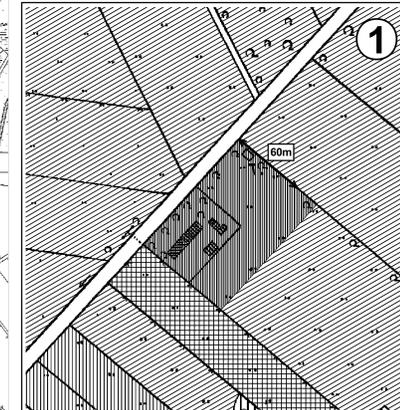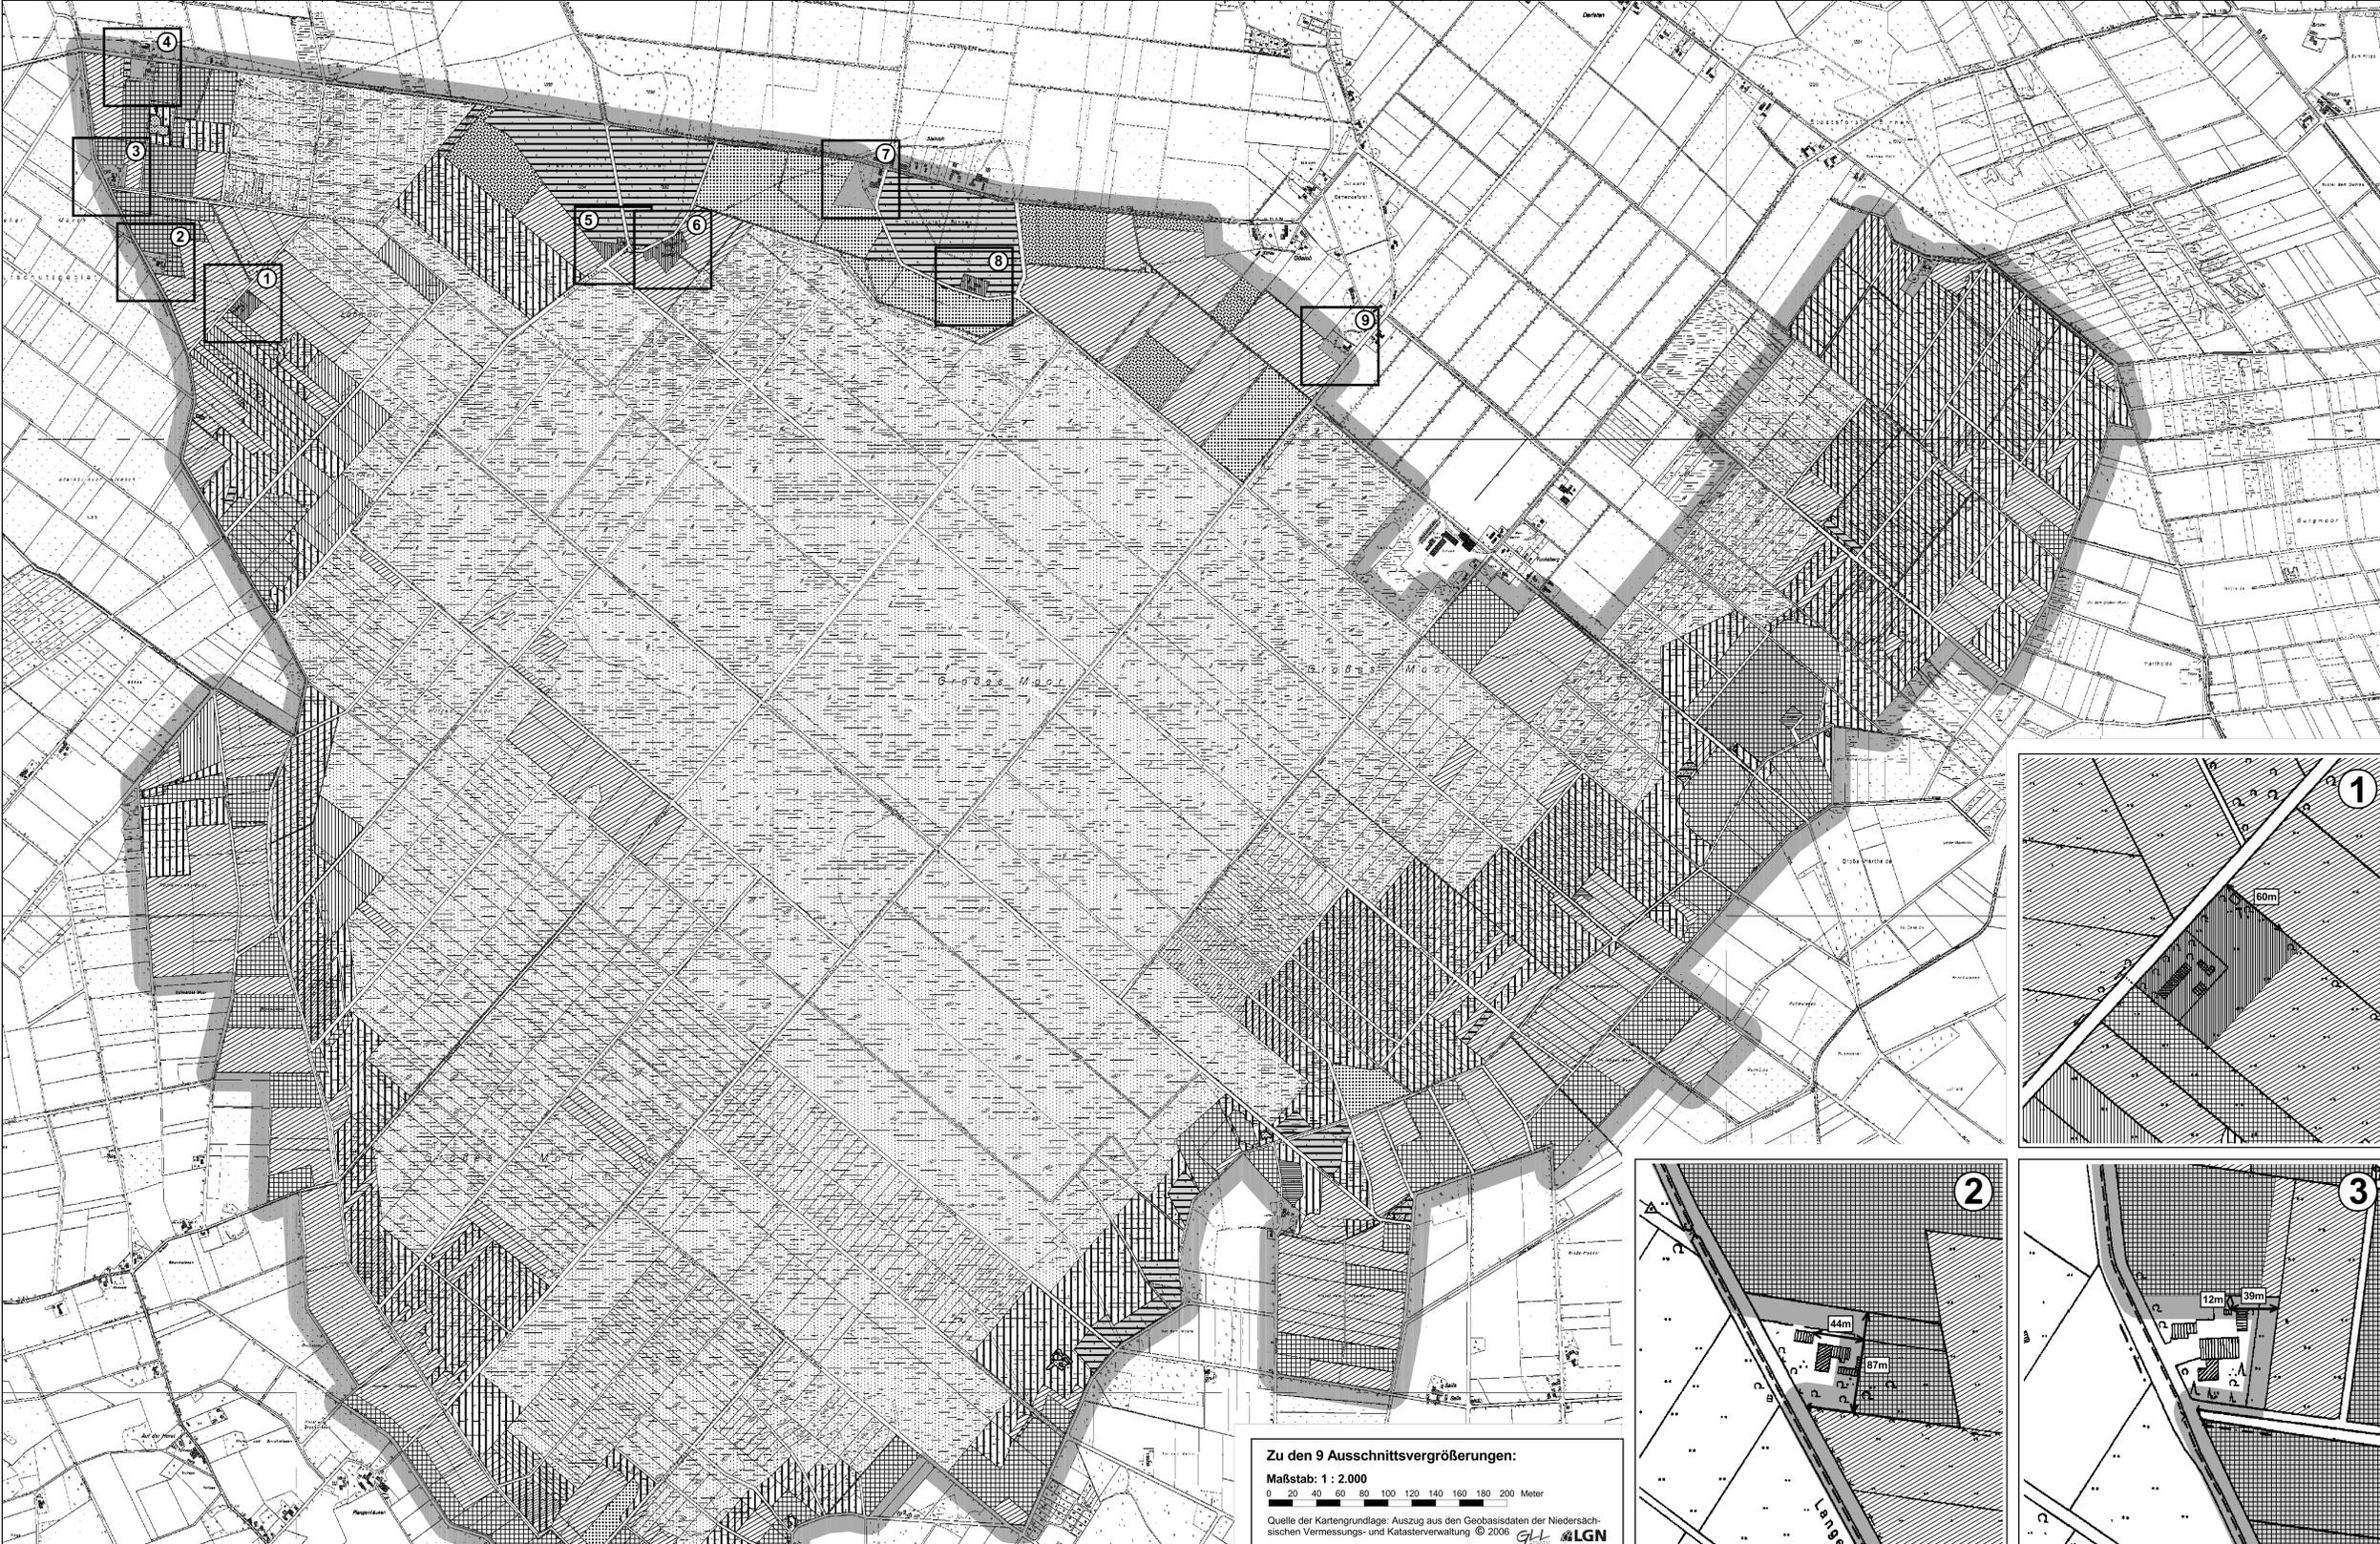

Zu den 9 Ausschnittsvergrößerungen:
Maßstab 1 : 2.000
0 20 40 60 80 100 120 140 160 180 200 Meter
Quelle der Kartengrundlage: Auszug aus den Geobasisdaten der Niedersächsischen Vermessungs- und Katasterverwaltung © 2006 GLL LGN

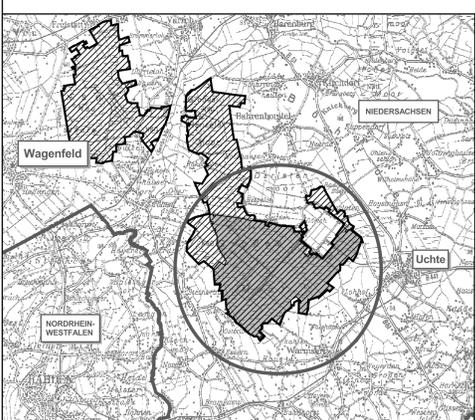

Lageplan
 - Naturschutzgebiet
 - Vogelschutzgebiet "Diepholzer Moorniederung" (Teilgebiet)
 - Landesgrenze
 Maßstab 1 : 140.000
 Quelle der Kartengrundlage: Auszug aus den Geobasisdaten der Niedersächsischen Vermessungs- und Katasterverwaltung © 2006 GLL LGN

