

Karte zur Verordnung vom 14.12.2007 über das
Naturschutzgebiet
"MITTLERE OHREAUE"

Landkreis **Gifhorn**
 Stadt **Wittingen**
 Samtgemeinde **Brome**
 Mitgliedsgemeinde **Flecken Brome**

Grenze des Naturschutzgebietes
 (Die Innenseite des grauen Rasterbandes kennzeichnet die Grenze des Naturschutzgebietes. Wird die Grenze des Naturschutzgebietes von Gräben gebildet, z. B. "Talrandgraben" oder "Ohre-Kanal", so liegen diese immer innerhalb des Naturschutzgebietes.)

Dauergrünland
 gemäß § 4 Absatz 3 Nummer 3

Auenwald
 gemäß § 4 Absatz 4 Nummer 1

NLWKN Niedersächsischer Landesbetrieb für
 Wasserwirtschaft, Küsten- und Naturschutz

Dr. Keuffel


NLWKN
 Betriebsstelle Süd

Maßstab 1 : 7.500

0 100 200 300 400 500 600 700 800 Meter




Quelle der Kartengrundlage: Auszug aus den Geobasisdaten der Niedersächsischen Vermessungs- und Katasterverwaltung © 2007 **GLL** **ILGN**

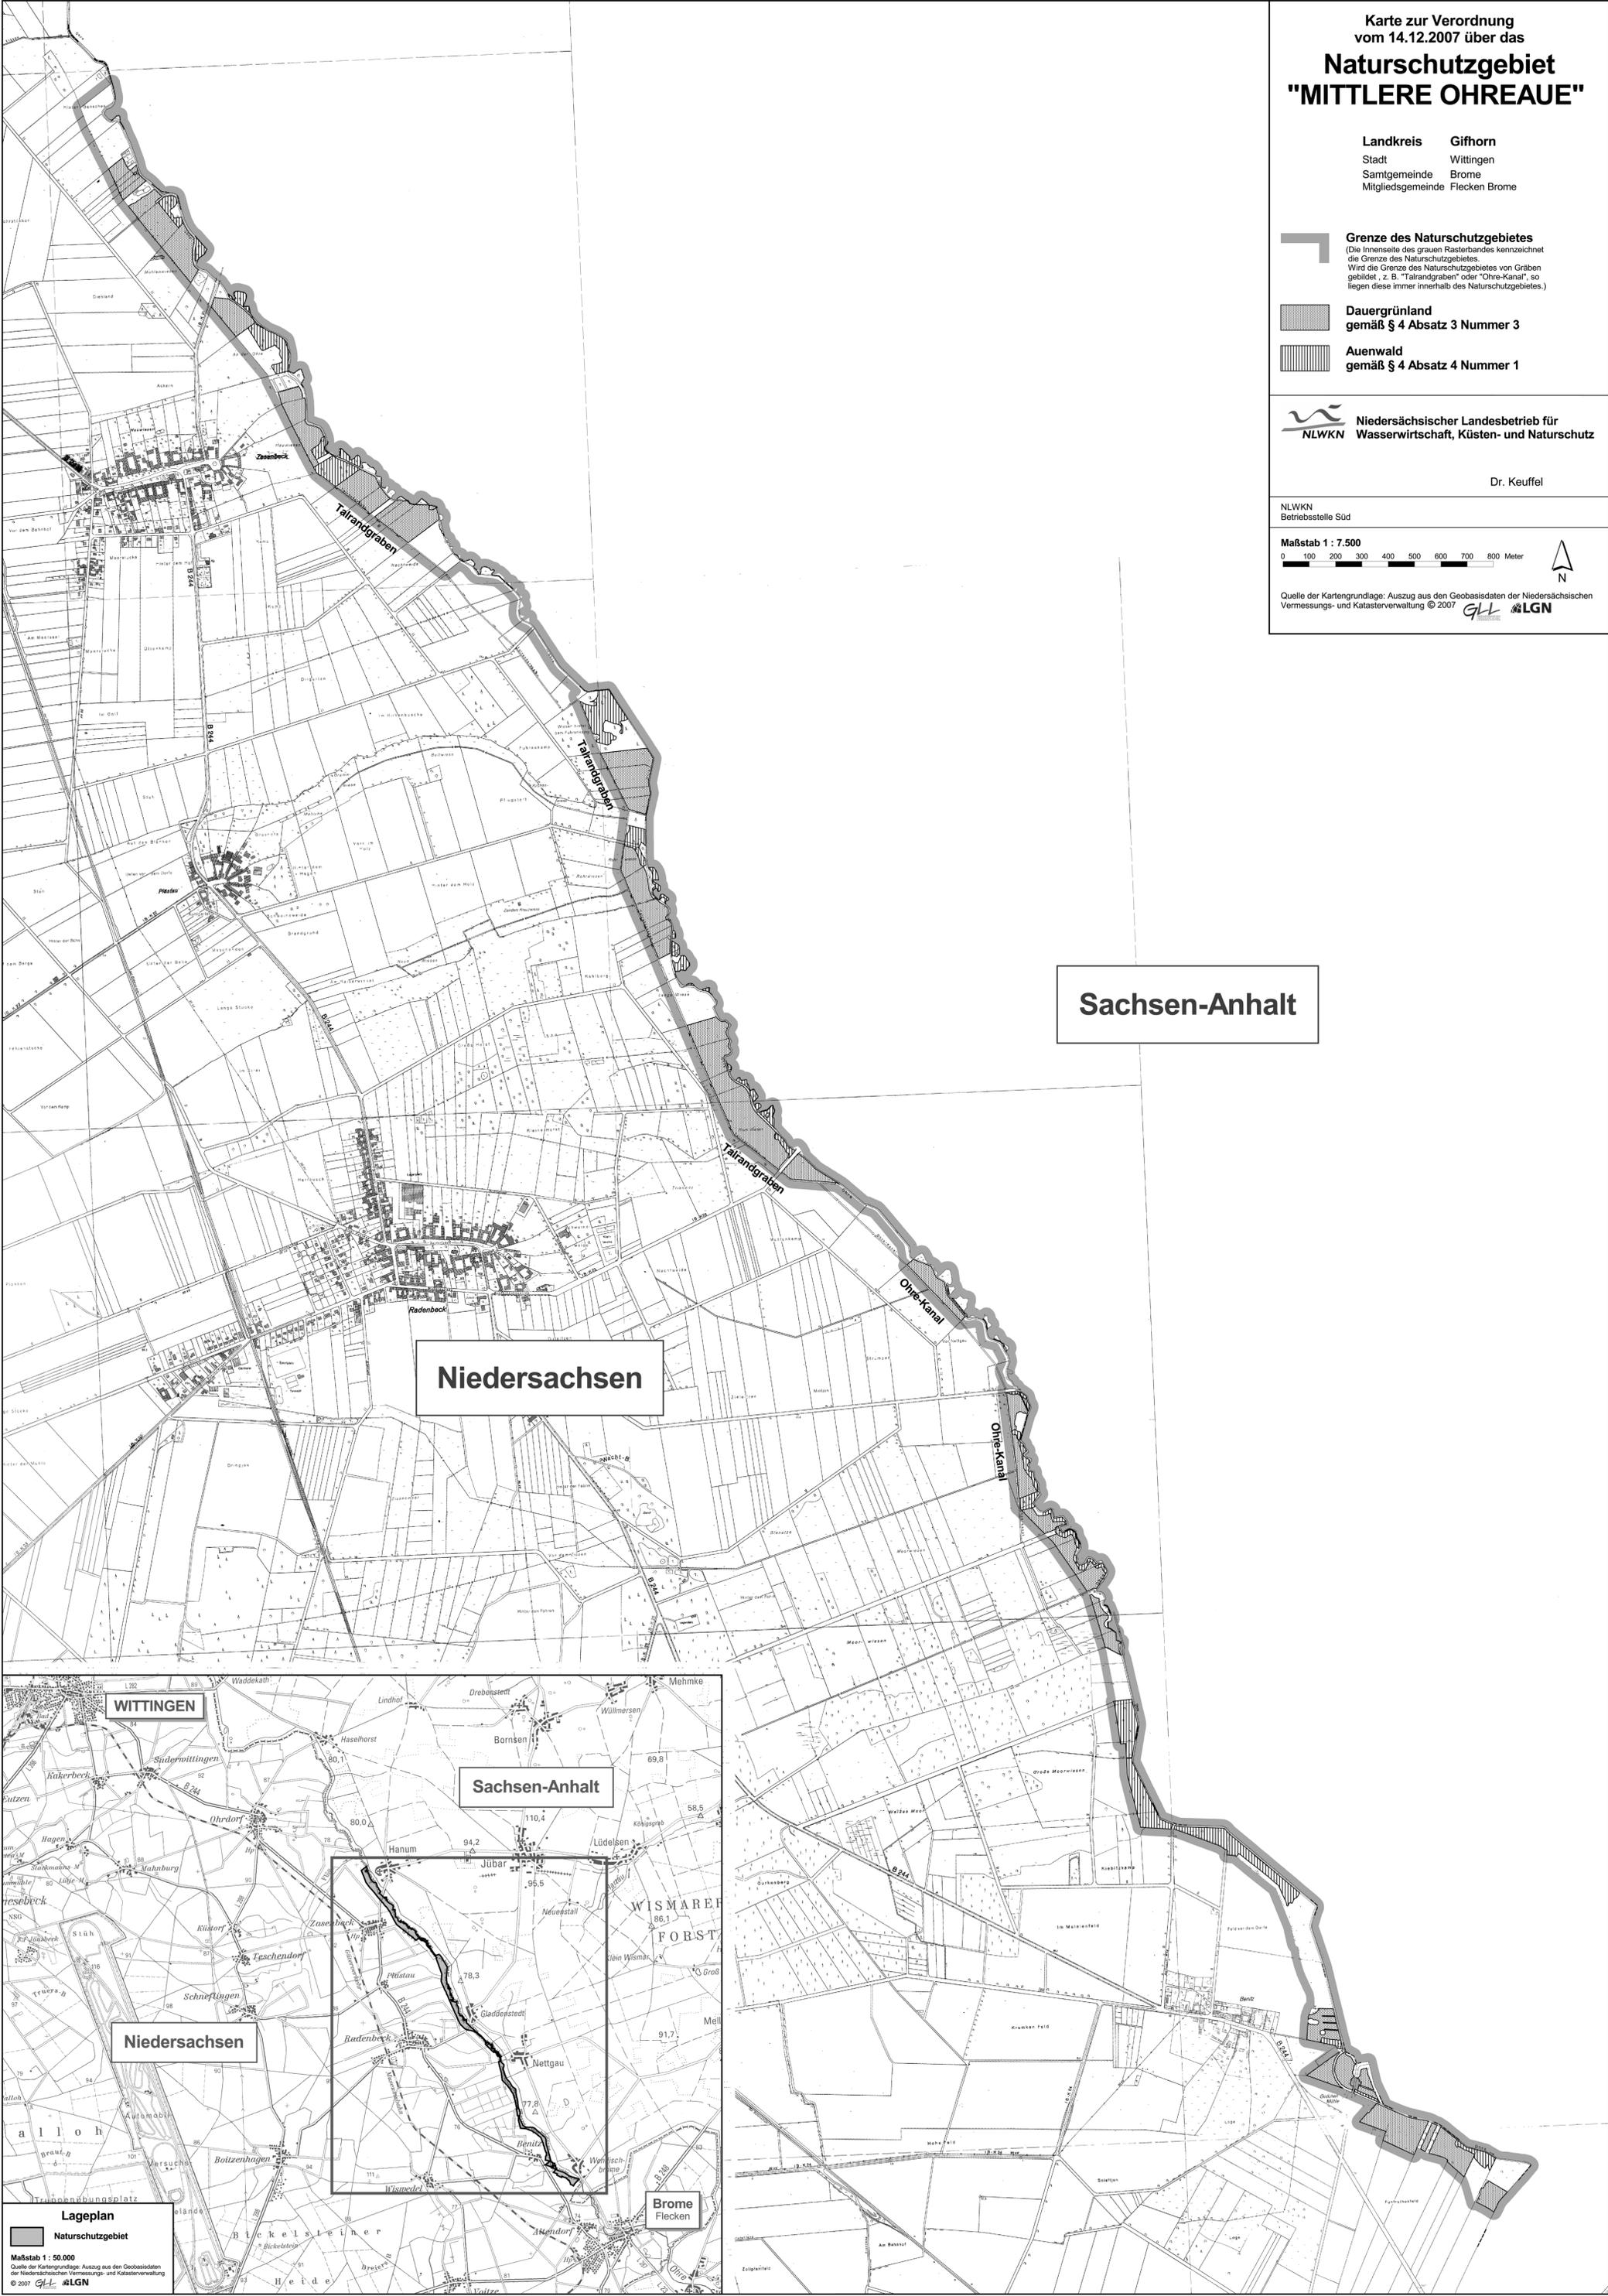

Sachsen-Anhalt

Niedersachsen

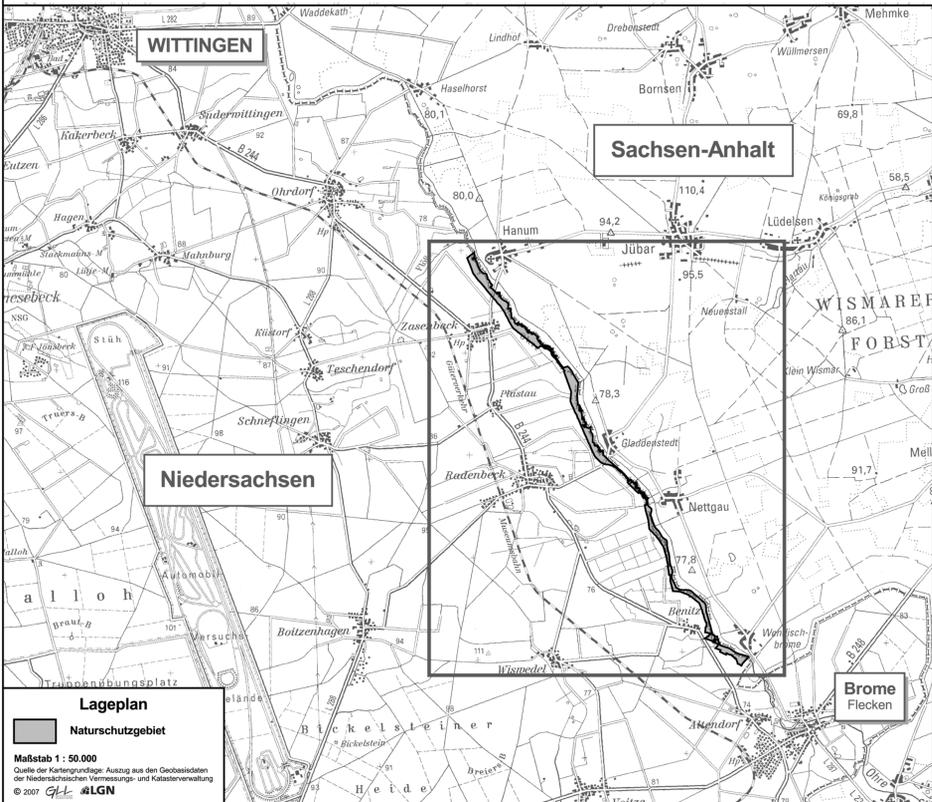

Lageplan
 Naturschutzgebiet
 Maßstab 1 : 50.000
 Quelle der Kartengrundlage: Auszug aus den Geobasisdaten der Niedersächsischen Vermessungs- und Katasterverwaltung © 2007 **GLL** **ILGN**