


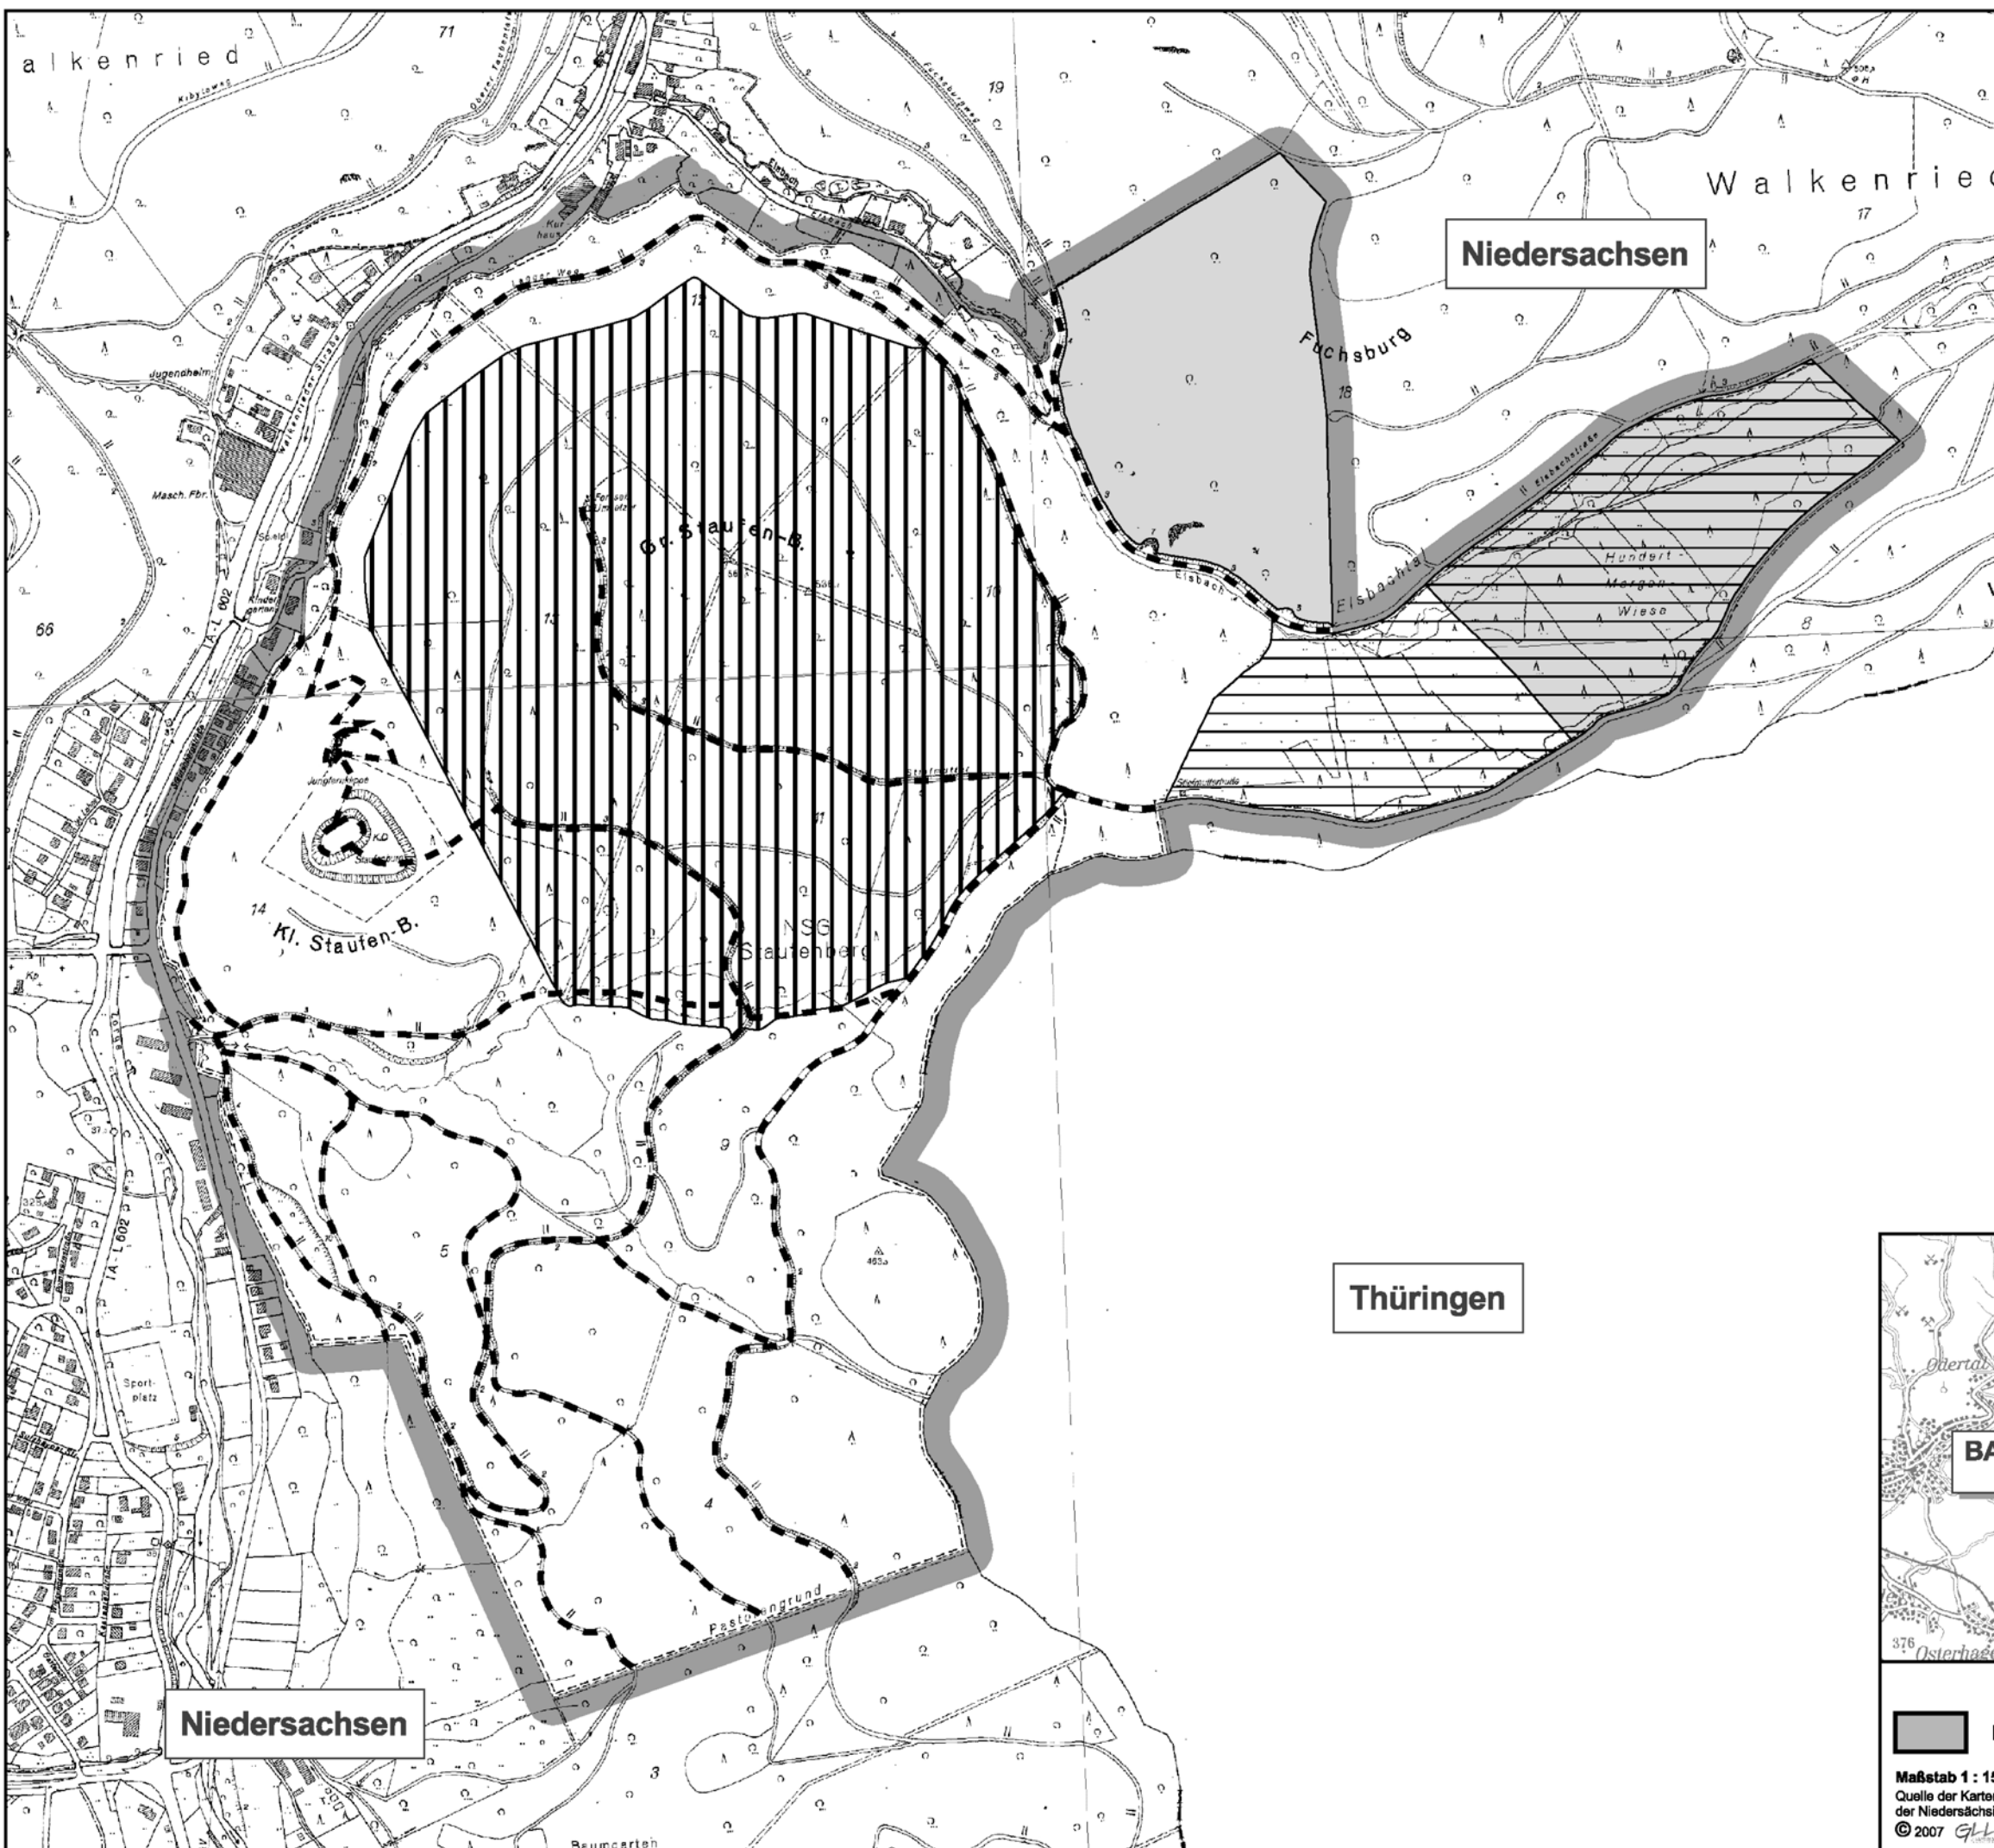

Karte zur Verordnung vom 22. 1. 2008 über das Naturschutzgebiet "STAUENBERG"

Landkreis Osterode am Harz
gemeindefreies Gebiet Harz

-  **Grenze des Naturschutzgebietes**
(Die Innenseite des grauen Rasterbandes kennzeichnet die Grenze des Naturschutzgebietes.)
-  **Dauergrünland**
gemäß § 4 Absatz 2 Nummer 5
-  **Naturwald**
-  **Fläche zur Umsetzung der Vogelschutzrichtlinie**
-  **Wege**
gemäß § 3 Absatz 2



**Niedersächsischer Landesbetrieb für
Wasserwirtschaft, Küsten- und Naturschutz**

Dr. Keuffel


NLWKN
Betriebsstelle Süd

Maßstab 1 : 7.500



Quelle der Kartengrundlage: Auszug aus den Geobasisdaten der Niedersächsischen Vermessungs- und Katasterverwaltung

© 2007 GLL LGN

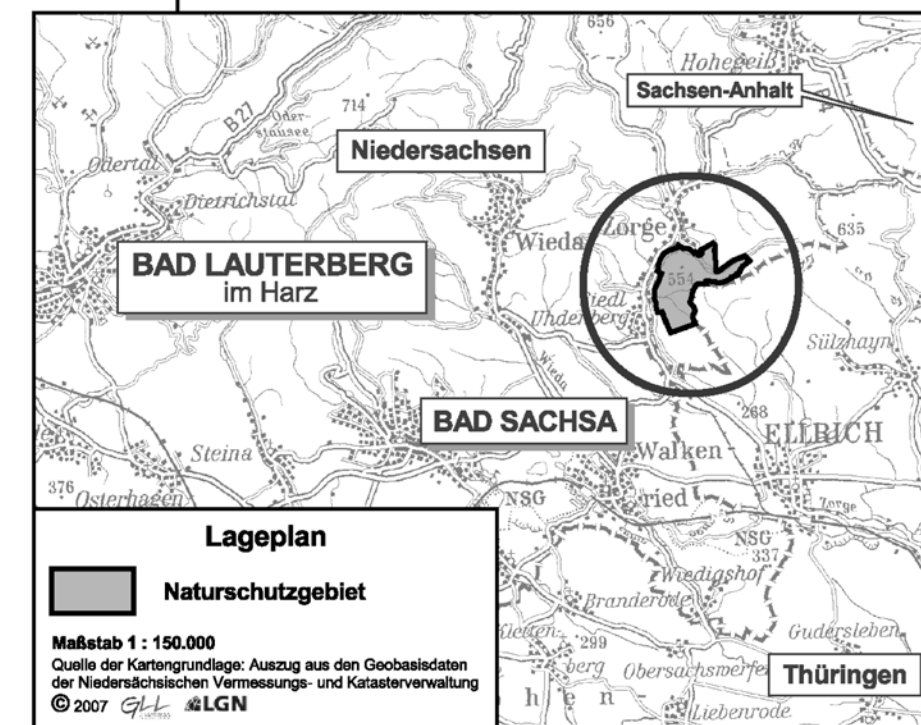

Lageplan

 **Naturschutzgebiet**

Maßstab 1 : 150.000

Quelle der Kartengrundlage: Auszug aus den Geobasisdaten der Niedersächsischen Vermessungs- und Katasterverwaltung
© 2007 GLL LGN