

Karte zur Verordnung
vom 24.01.2008 über das
NATURSCHUTZGEBIET
"ITH"

Blatt 2/3 - mittlerer Teil

Landkreis	Hameln-Pyrmont
Flecken	Coppenbrügge
Flecken	Salzhemmendorf
Landkreis	Holzminde
Samtgemeinde	Bodenwerder
Mitgliedsgemeinde	Halle
Samtgemeinde	Eschershausen
Mitgliedsgemeinde	Diemissen
Mitgliedsgemeinde	Lüderissen
Mitgliedsgemeinde	Stadthagen
Mitgliedsgemeinde	Stadthagen
Gemeindefreies Gebiet	Eschershausen

- Grenze des Naturschutzgebietes**
(Die Innenseite des grauen Rasterbandes kennzeichnet die Grenze des Naturschutzgebietes.)
- Fläche zur Umsetzung der Vogelschutzrichtlinie**
- Wirtschaftswald gemäß § 4 Absatz 5 Nummer 1**
- Naturwirtschaftswald gemäß § 4 Absatz 5 Nummer 2**
- Naturwald "Mittlerer Ith"**
- Dauergrünland gemäß § 4 Absatz 4**
- Fischteich gemäß § 4 Absatz 6**

Niedersächsischer Landesbetrieb für
Wasserwirtschaft, Küsten- und Naturschutz

Dr. Keuffel



NLWKN
Betriebsstelle Hannover-Hildesheim

Maßstab 1 : 7.500

0 100 200 300 400 500 600 700 800 Meter



Quelle der Kartengrundlage: Auszug aus den Geobasisdaten der Niedersächsischen Vermessungs- und Katasterverwaltung © 2007

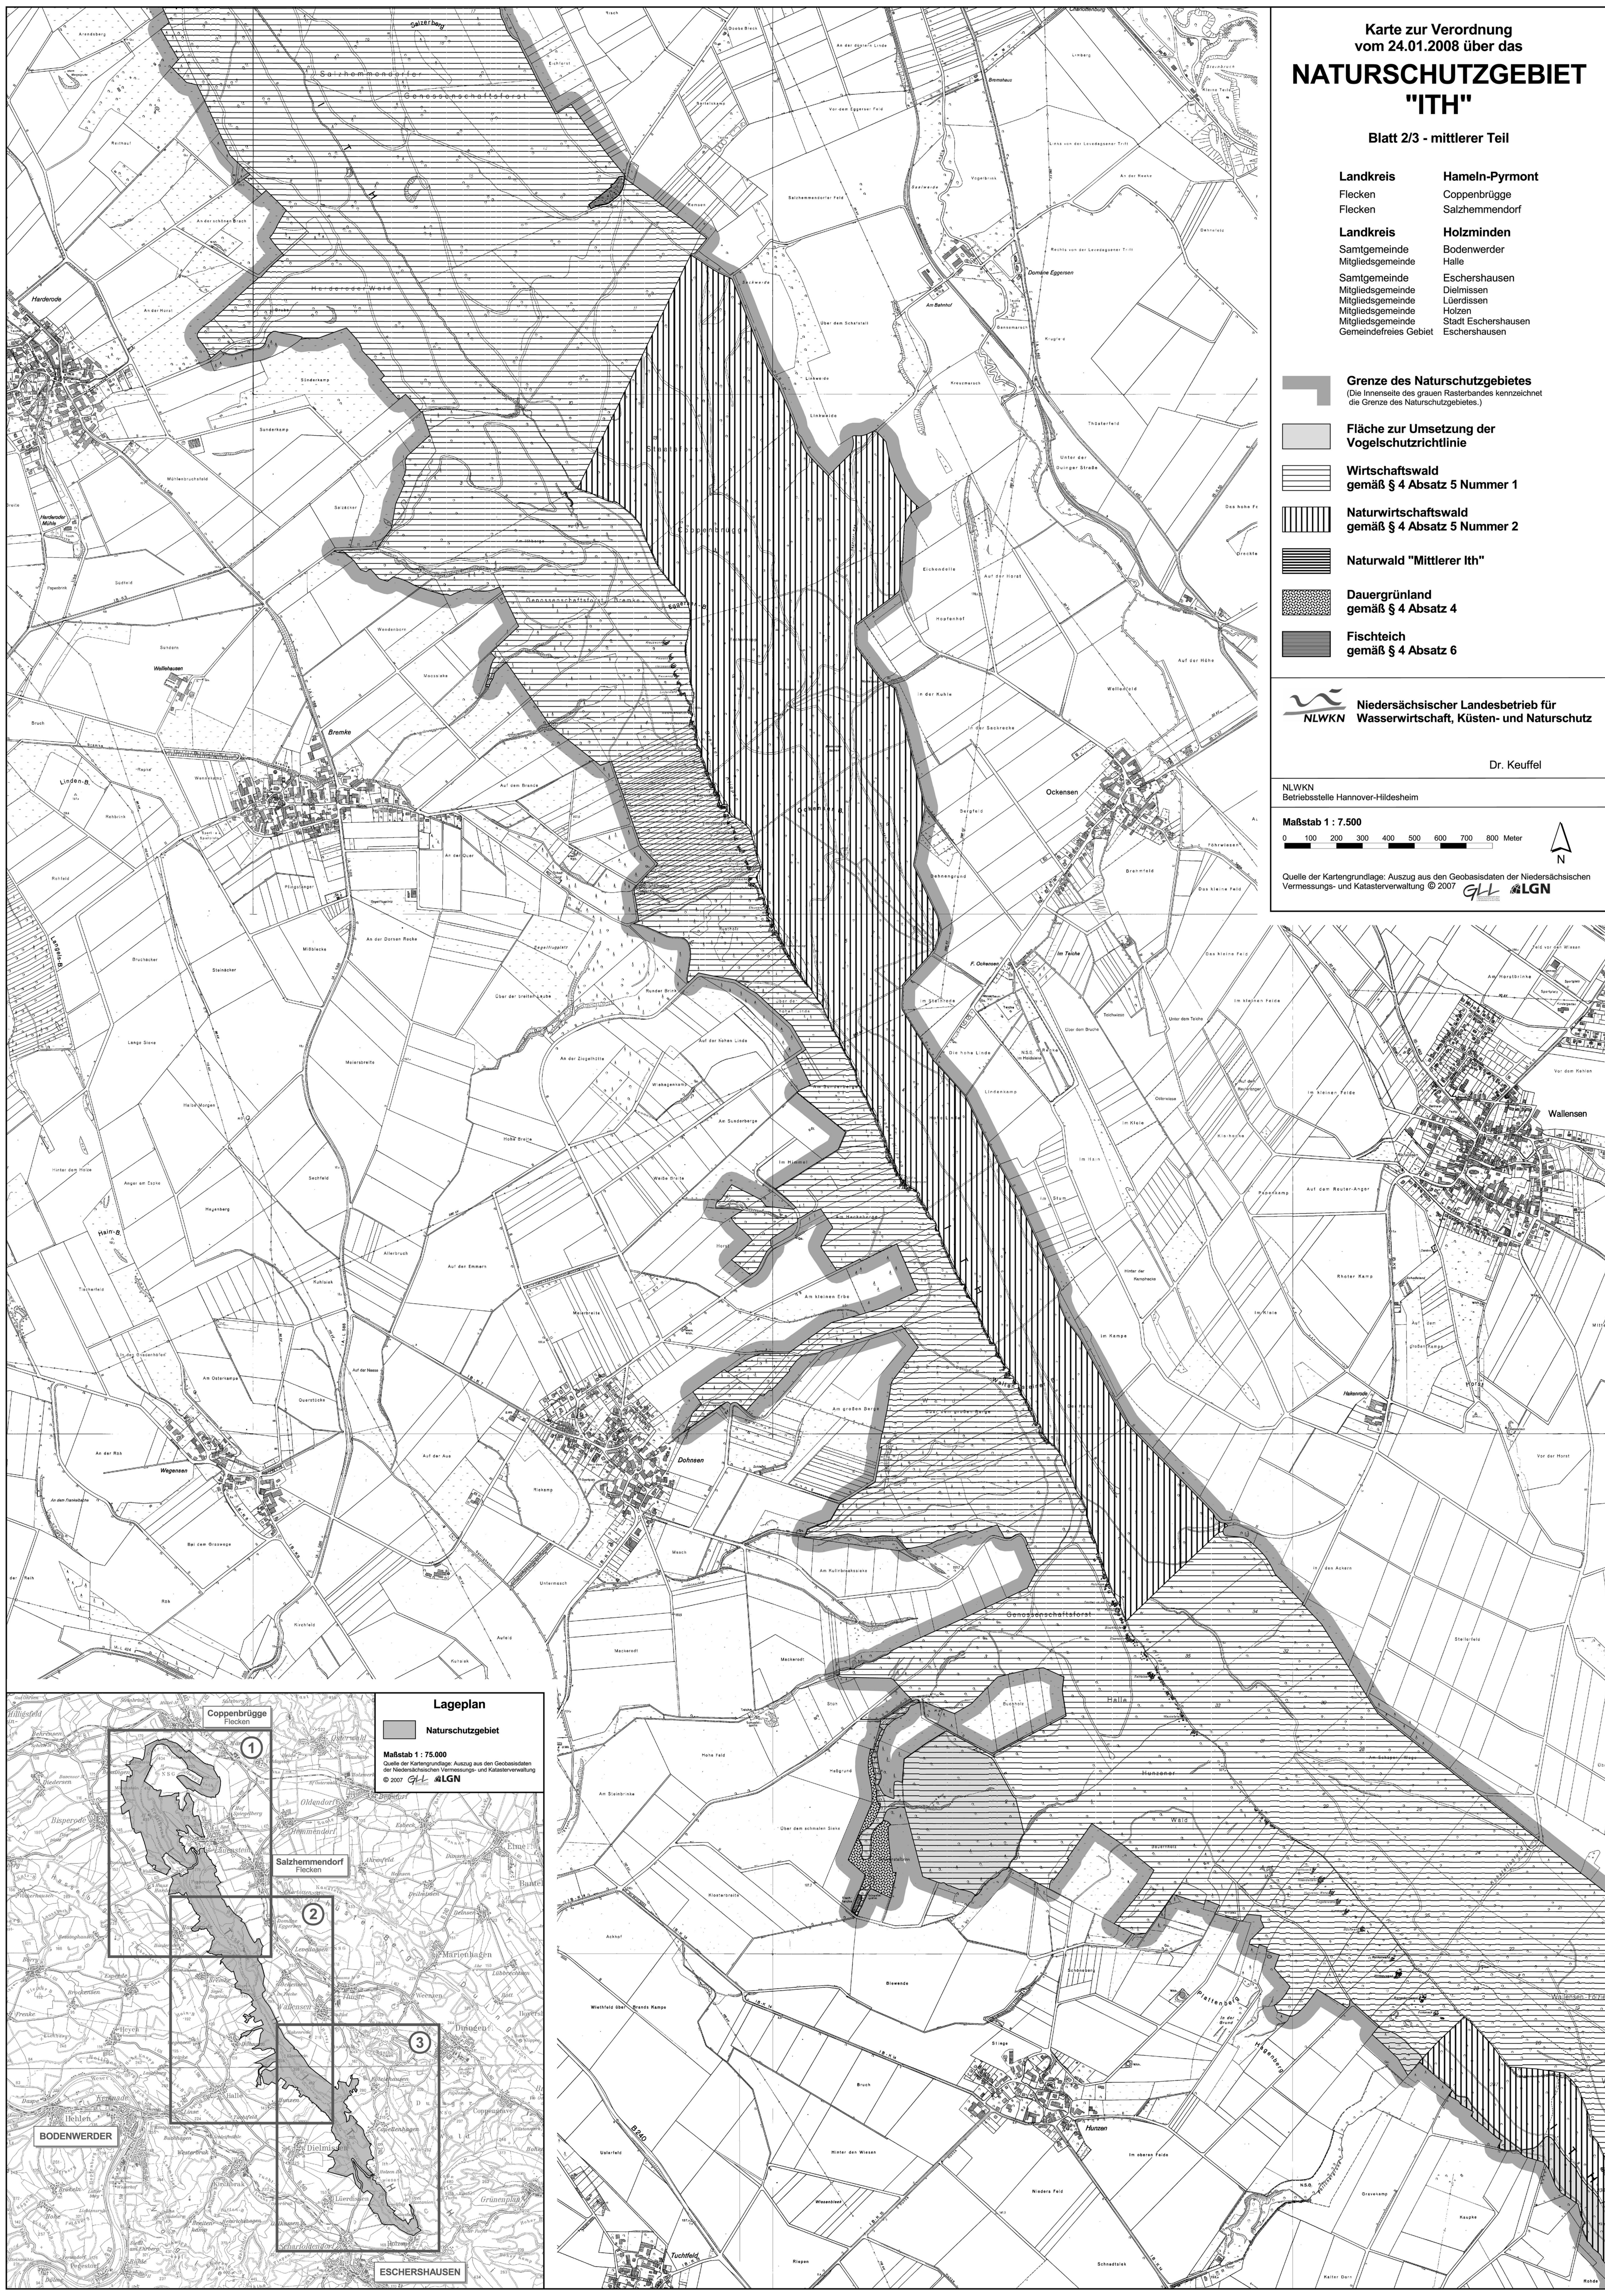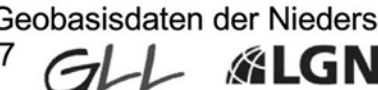

Lageplan

Naturschutzgebiet

Maßstab 1 : 75.000

Quelle der Kartengrundlage: Auszug aus den Geobasisdaten der Niedersächsischen Vermessungs- und Katasterverwaltung © 2007

