

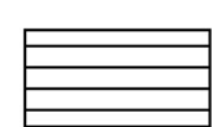
Karte zur Verordnung
vom 24.01.2008 über das
NATURSCHUTZGEBIET
"ITH"

Blatt 3/3 - südlicher Teil

Landkreis	Hameln-Pyrmont
Flecken	Coppenbrügge
Flecken	Salzhemmendorf
Landkreis	Holzminde
Samtgemeinde	Bodenwerder
Mitgliedsgemeinde	Halle
Samtgemeinde	Eschershausen
Mitgliedsgemeinde	Dielmissen
Mitgliedsgemeinde	Lüderissen
Mitgliedsgemeinde	Holzen
Mitgliedsgemeinde	Stadt Eschershausen
Gemeindefreies Gebiet	Eschershausen

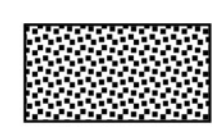
 **Grenze des Naturschutzgebietes**
(Die Innenseite des grauen Rasterbandes kennzeichnet die Grenze des Naturschutzgebietes.)

 **Fläche zur Umsetzung der Vogelschutzrichtlinie**

 **Wirtschaftswald gemäß § 4 Absatz 5 Nummer 1**

 **Naturwirtschaftswald gemäß § 4 Absatz 5 Nummer 2**

 **Naturwald "Mittlerer Ith"**

 **Dauergrünland gemäß § 4 Absatz 4**

 **Fischteich gemäß § 4 Absatz 6**

 **Niedersächsischer Landesbetrieb für Wasserwirtschaft, Küsten- und Naturschutz**

Dr. Keuffel

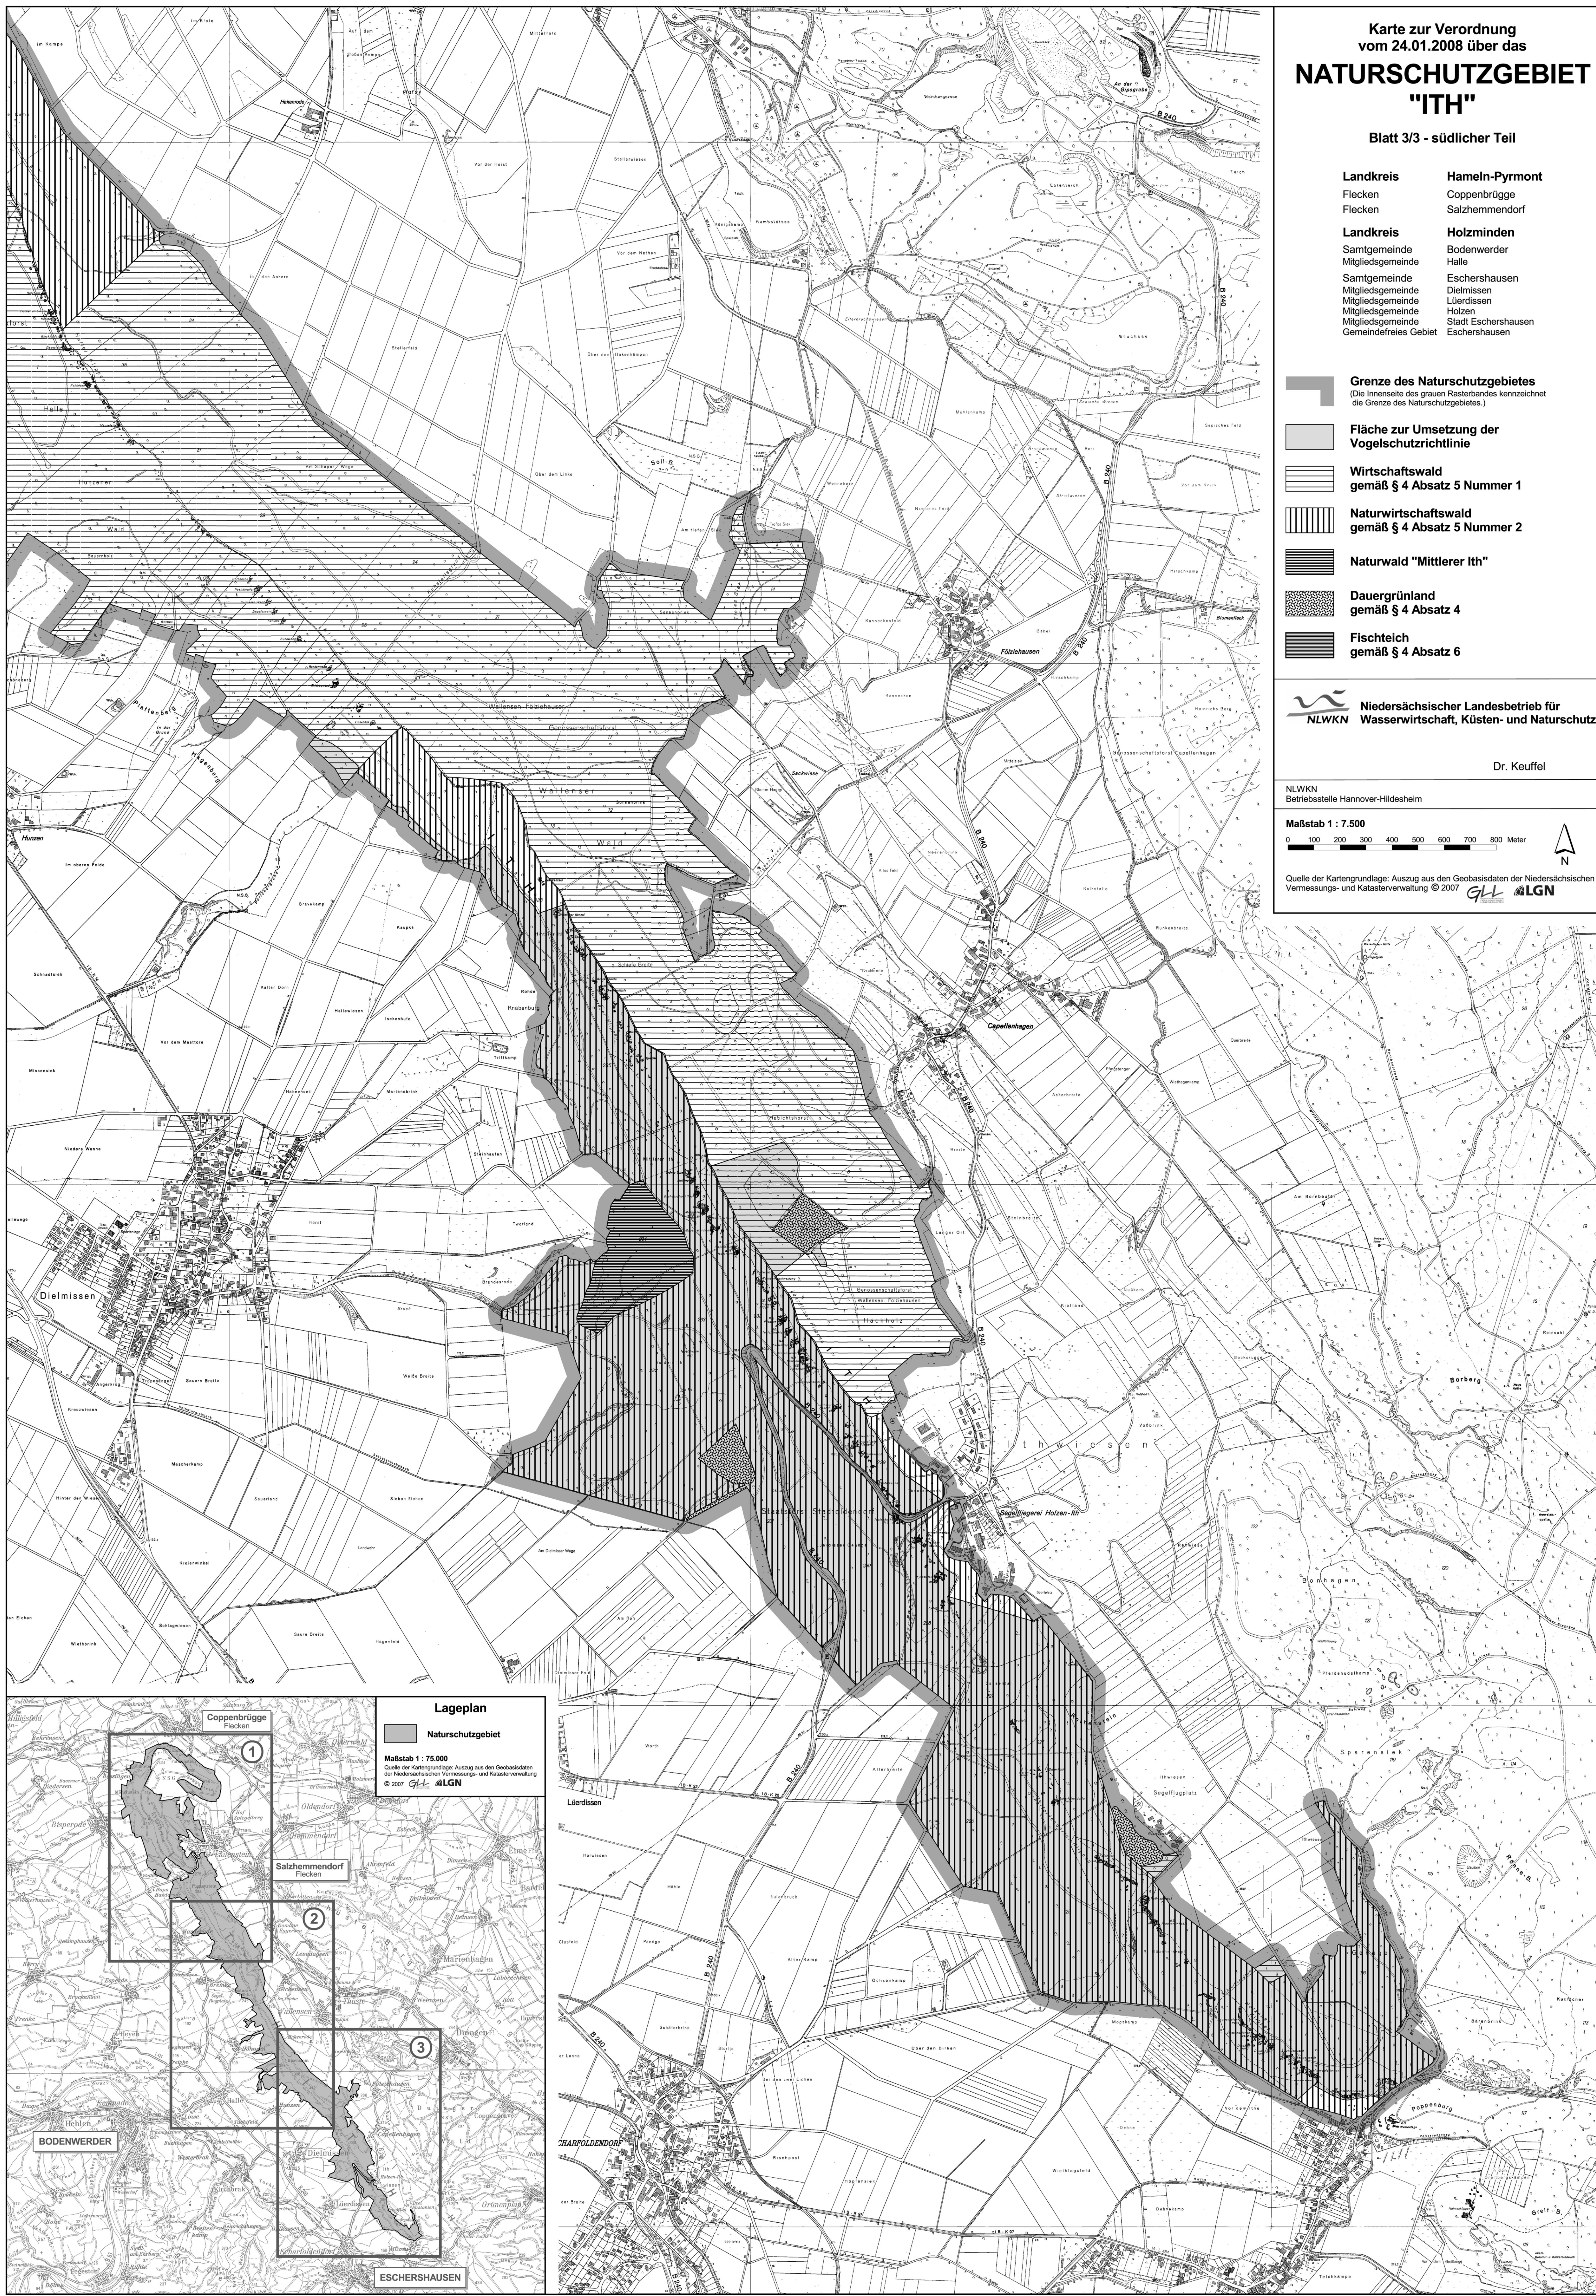
NLWKN
Betriebsstelle Hannover-Hildesheim

Maßstab 1 : 7.500

0 100 200 300 400 500 600 700 800 Meter



Quelle der Kartengrundlage: Auszug aus den Geobasisdaten der Niedersächsischen Vermessungs- und Katasterverwaltung © 2007  



Lageplan

 **Naturschutzgebiet**
Maßstab 1 : 75.000
Quelle der Kartengrundlage: Auszug aus den Geobasisdaten der Niedersächsischen Vermessungs- und Katasterverwaltung © 2007 