

Karte zur Verordnung
vom 12.03.2009 über das
Naturschutzgebiet
"OKERAUE BEI DIDDERSE"

Landkreis	Gifhorn
Samtgemeinde	Meinersen
Mitgliedsgemeinde	Hillerse
Samtgemeinde	Papenteich
Mitgliedsgemeinde	Didderse
Landkreis	Peine
Gemeinde	Wendeburg

Grenze des Naturschutzgebietes
(Die Innenseite des grauen Rasterbandes kennzeichnet die Grenze des Naturschutzgebietes.)

Grünland
gemäß § 4 Absatz 3 Nummer 3

Wald
gemäß § 4 Absatz 4

 **Niedersächsischer Landesbetrieb für
Wasserwirtschaft, Küsten- und Naturschutz**

Paterak


NLWKN
Betriebsstelle Süd

Maßstab 1 : 6.000

0 100 200 300 400 500 600 Meter




Quelle der Kartengrundlage: Auszug aus den Geobasisdaten der Niedersächsischen Vermessungs- und Katasterverwaltung © 2008  

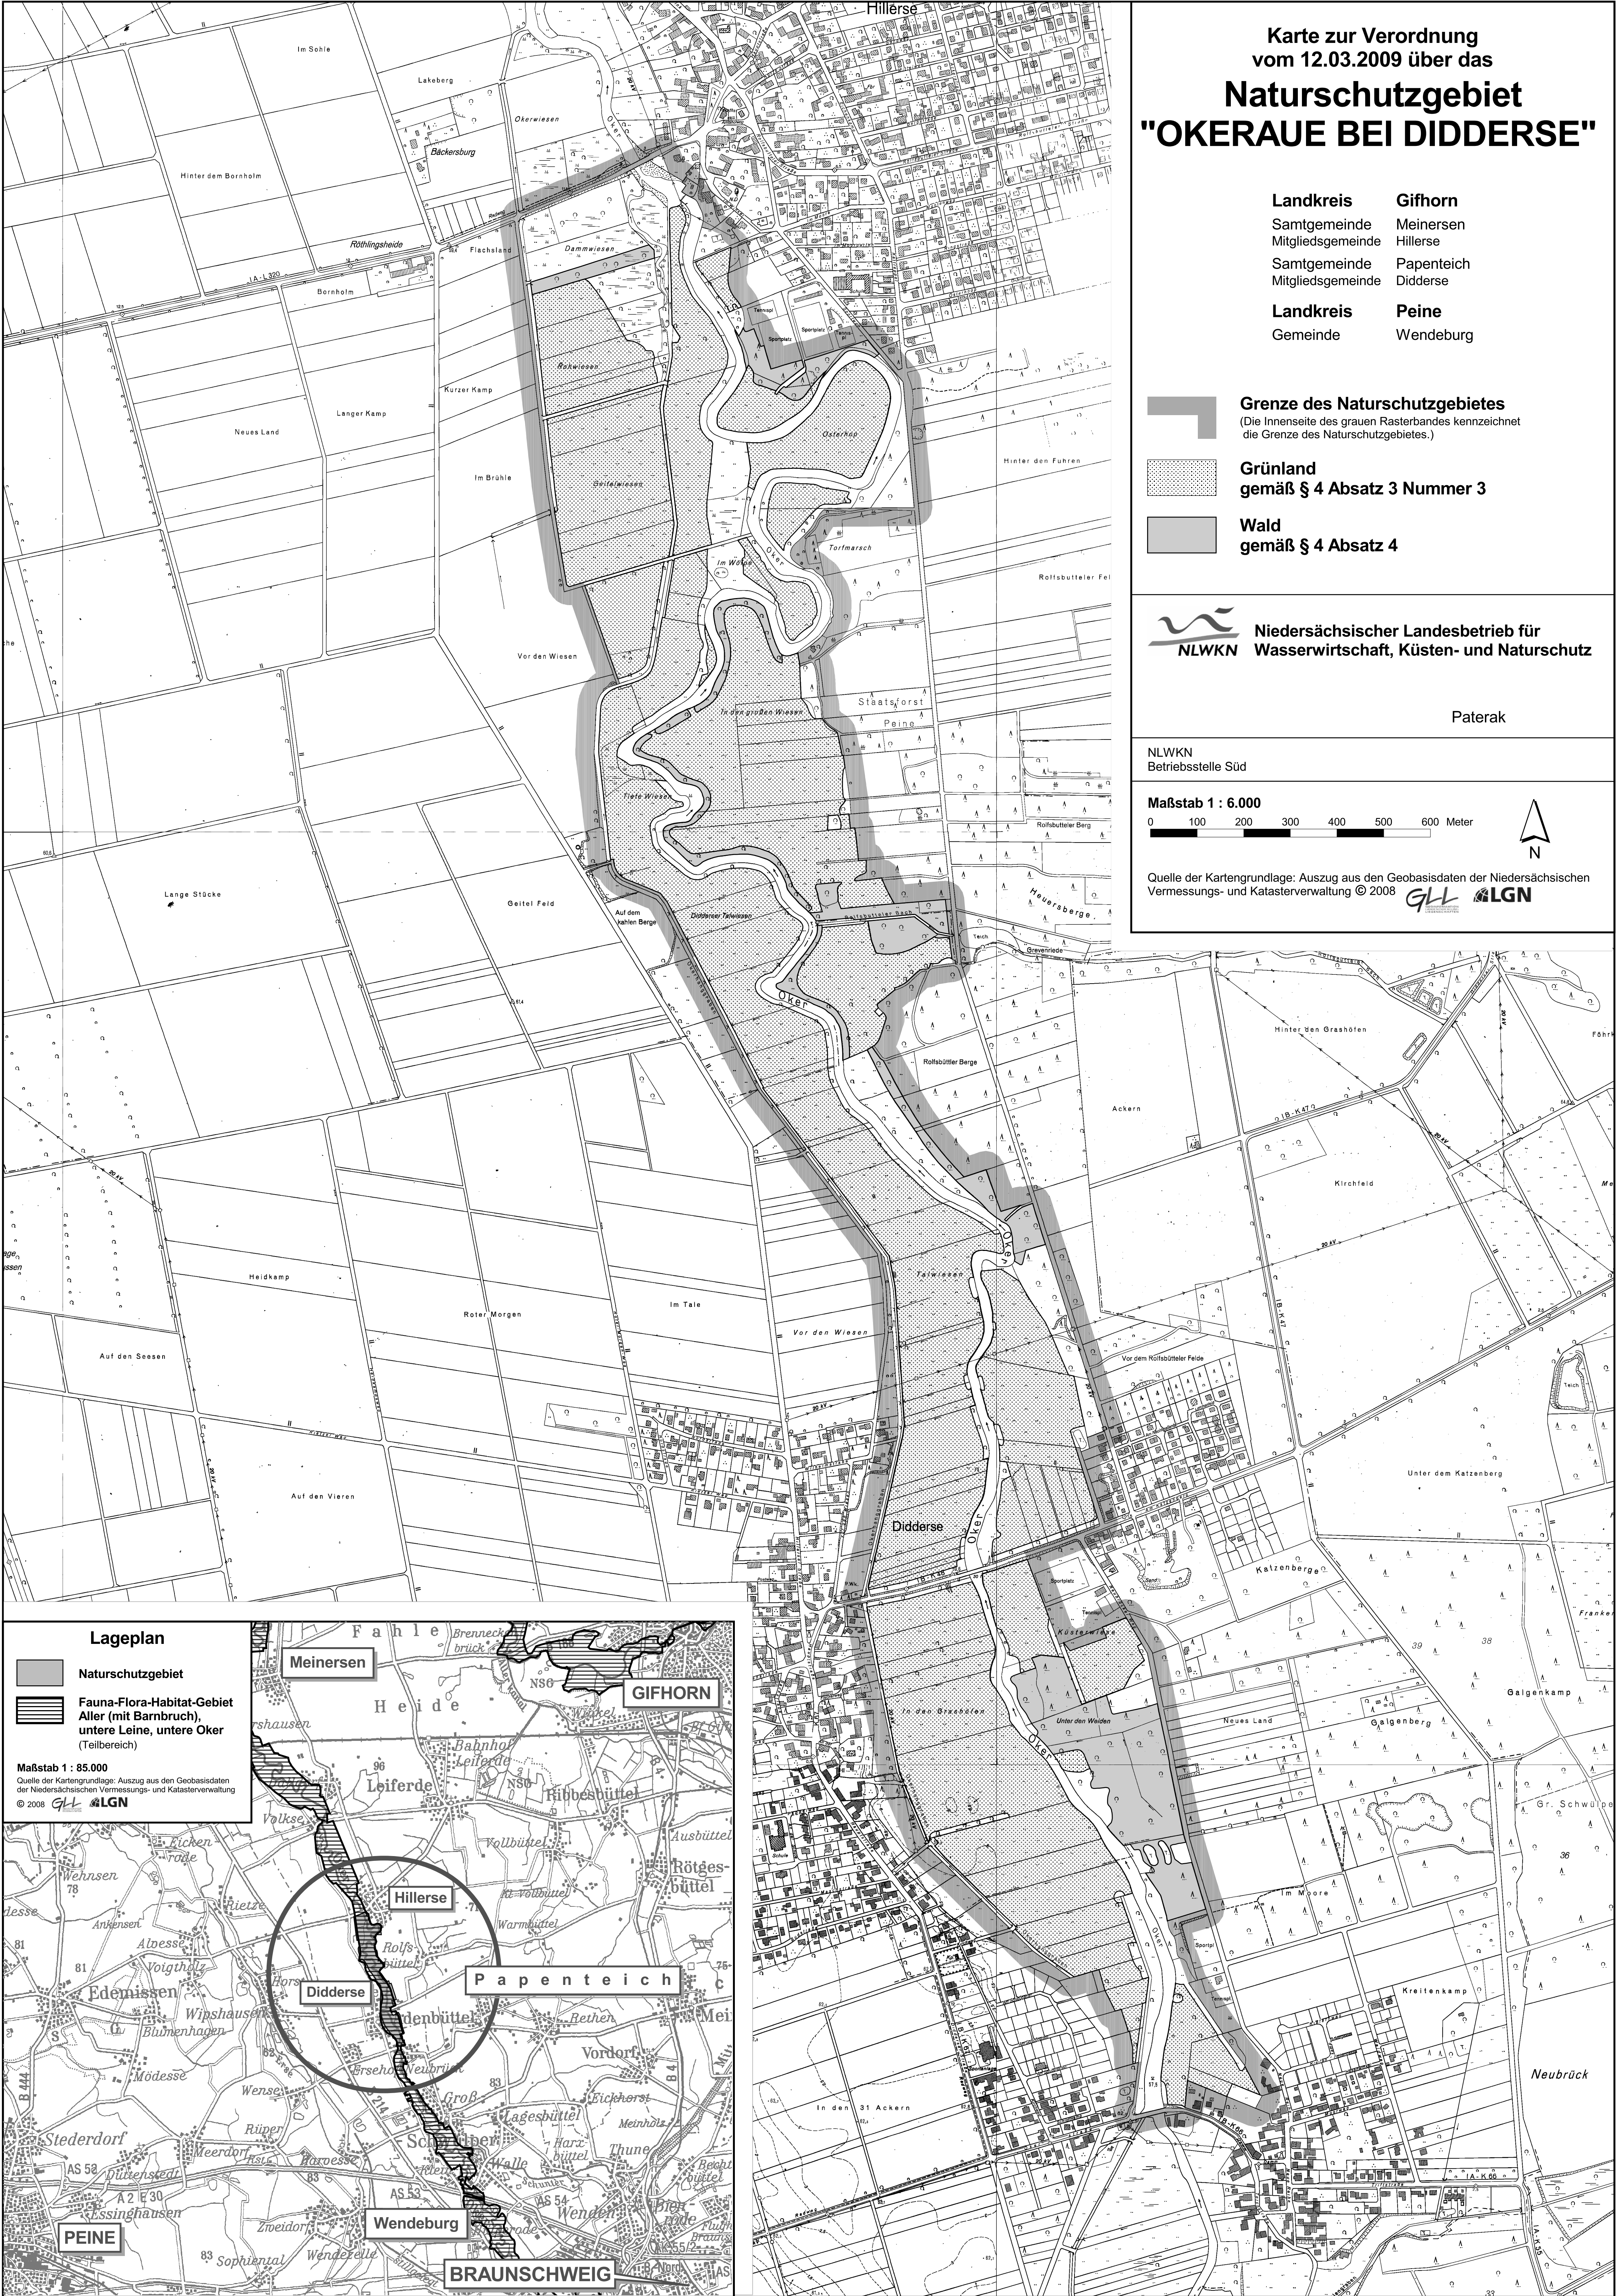

Lageplan

 **Naturschutzgebiet**

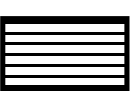 **Fauna-Flora-Habitat-Gebiet
Aller (mit Barnbruch),
untere Leine, untere Oker
(Teilbereich)**

Maßstab 1 : 85.000
Quelle der Kartengrundlage: Auszug aus den Geobasisdaten
der Niedersächsischen Vermessungs- und Katasterverwaltung
© 2008  

