


**Legende**

- +—+—+—+—+—+—+—+—+— Landesgrenze
- - - - - Einzugsgebietsgrenze
- Vorfluter
- 1 Bauwerksnummer gemäß Bauwerksverzeichnis

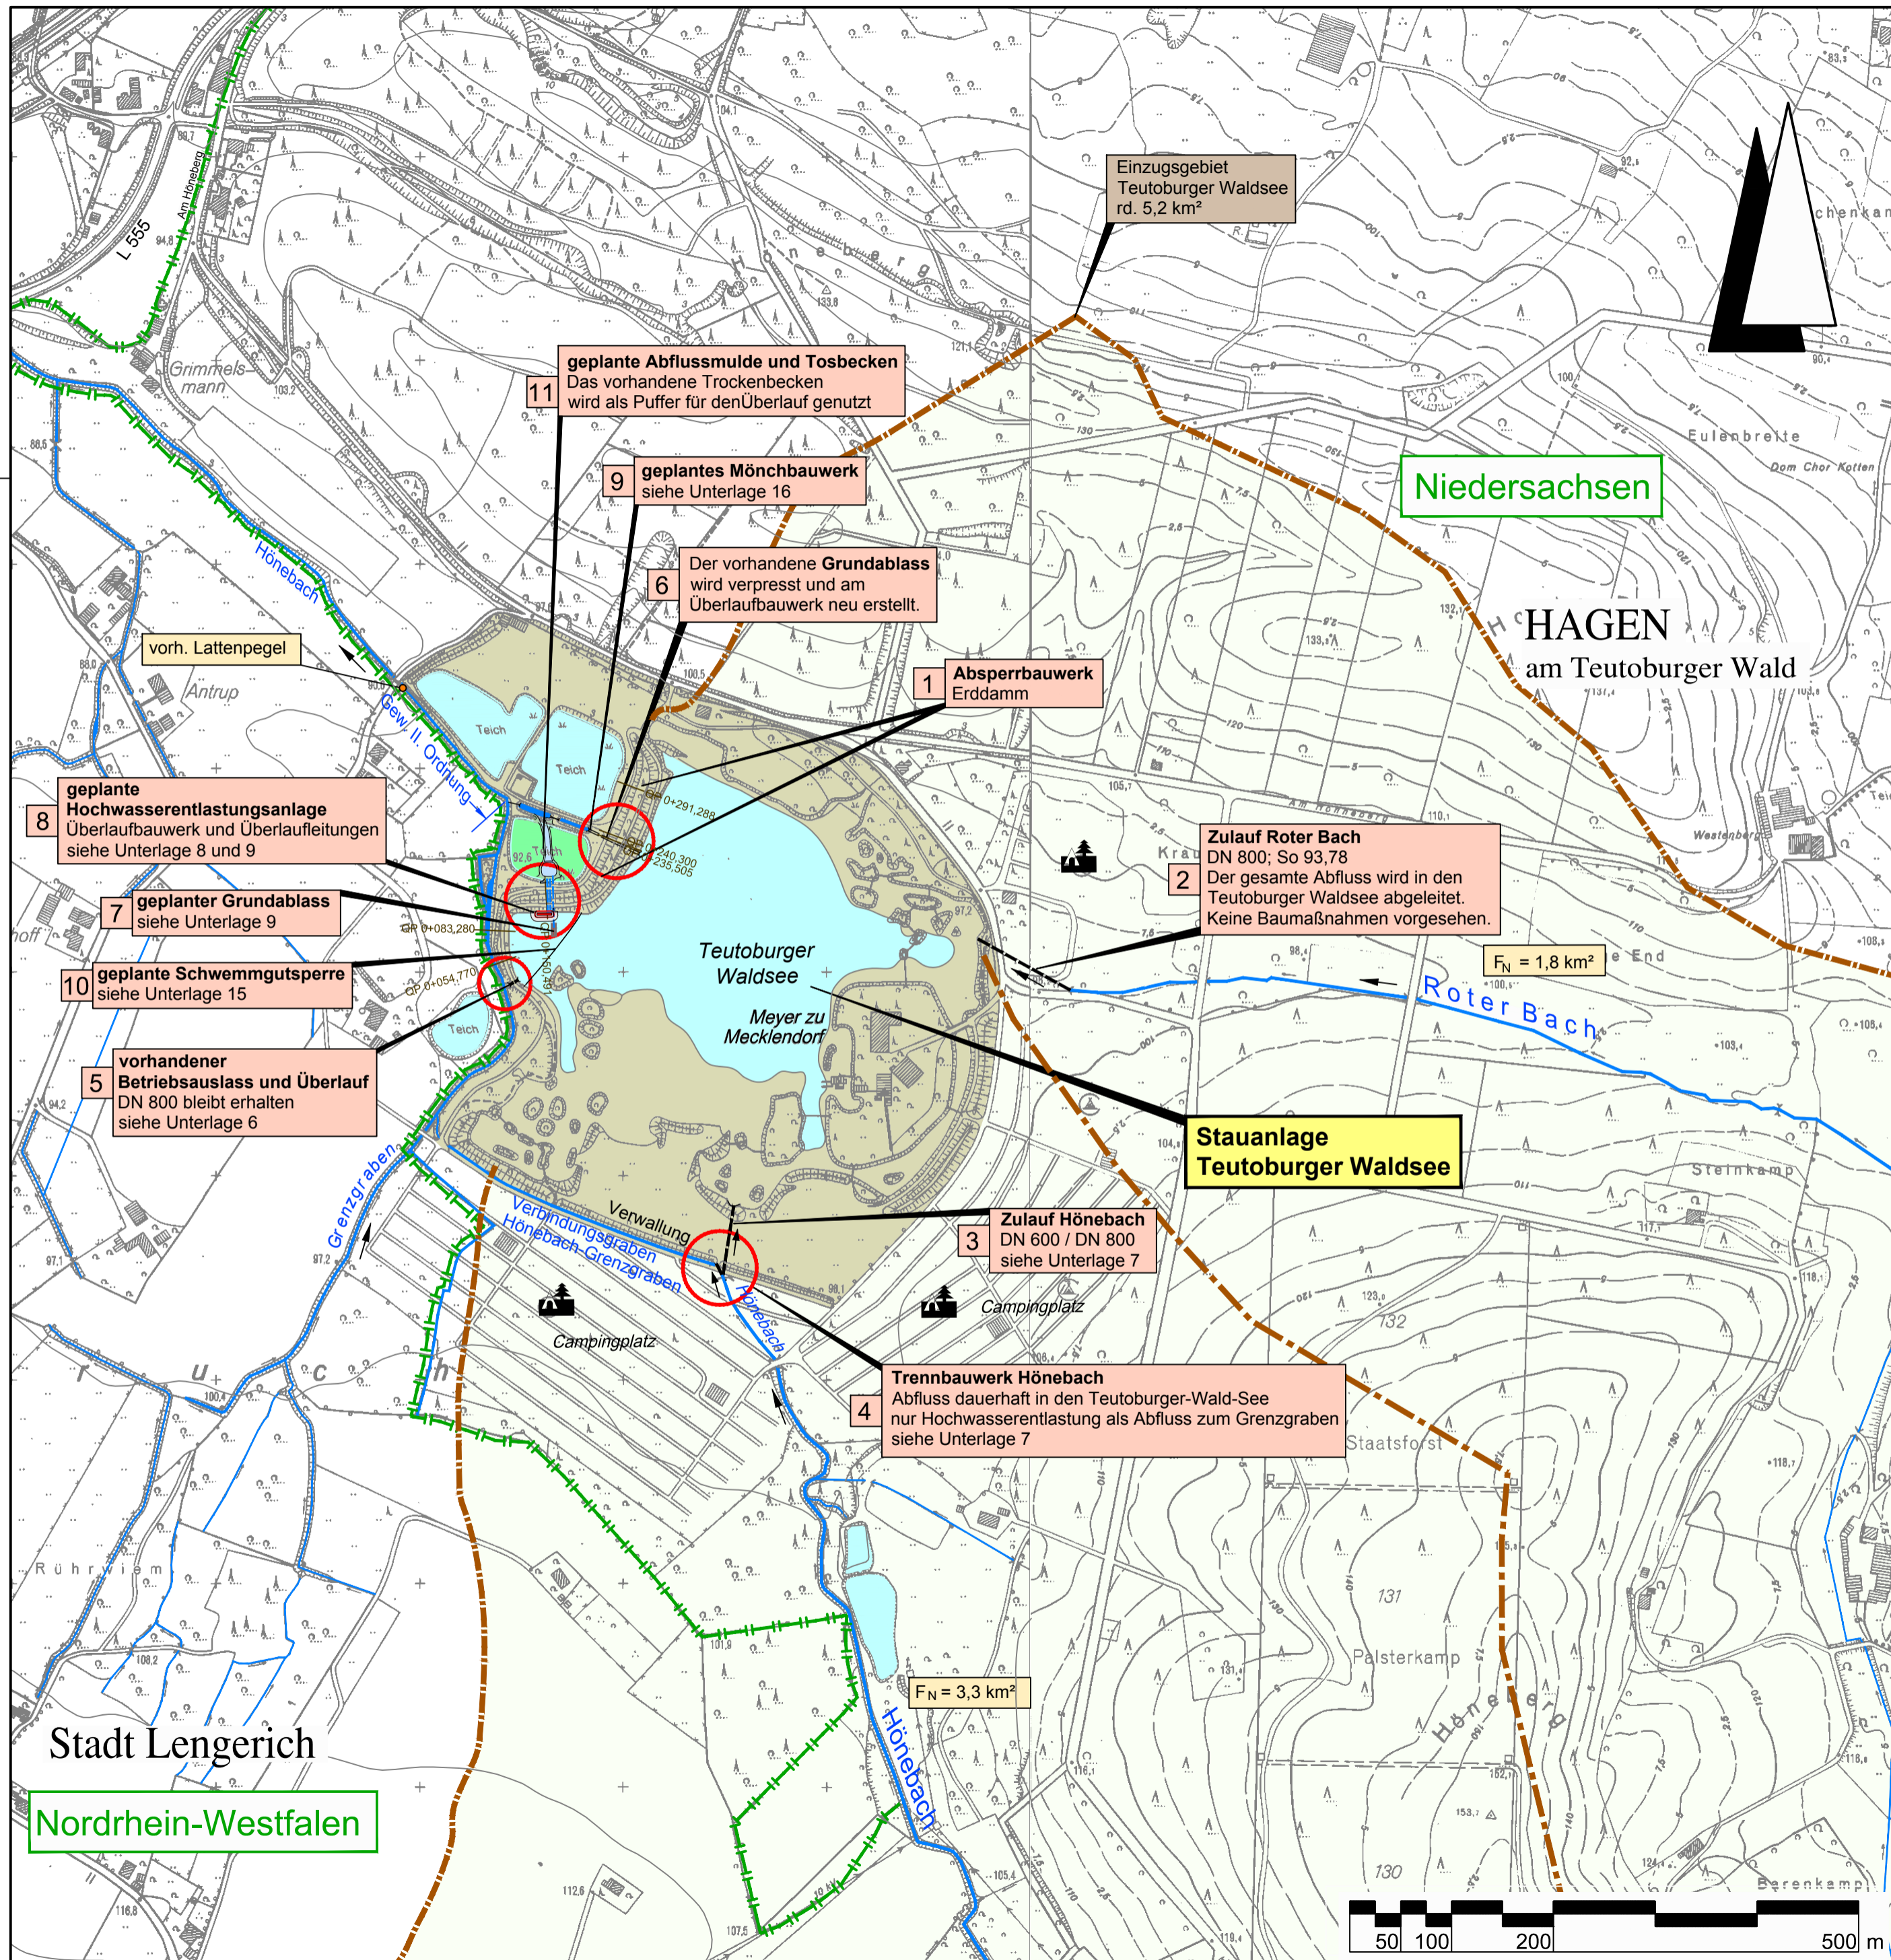

5.			
4.			
3.			
2.			
1.			
Nr.	Art der Änderung	Datum	Zeichen

Entwurfsbearbeitung: <b>IPW</b> INGENIEURPLANUNG GmbH & Co.KG Marie-Curie-Str.4a • 49134 Wallenhorst Tel.05407/880-0 • Fax05407/880-88		Datum	Zeichen
	bearbeitet	2011-01	Dr
	gezeichnet	2011-01	Zw
	geprüft	2013-08	Tp
Wallenhorst, 2014-03-31	freigegeben	2013-08	Tp

Pfad: H:\GELBR\_M\206451\PLAENE\2013\_Antrag\U5\_B11\_wa\_uelage.dwg (uelage) - (E5-1-0)

## Maria Anna Meyer zu Mecklendorf

### Antrag auf Änderung der Stauanlage Teutoburger Waldsee

Übersichtslageplan	Maßstab: 1 : 5000	Unterlage : 5 Blatt Nr. : 1/2
Aufgestellt: Hagen a. T. W., den 2011-01-14 / 2013-08-12 Maria Anna Meyer zu Mecklendorf Am Höhneberg 12 49170 Hagen a. T. W.		Genehmigt: