



vorh. Betriebsauslass und Überlauf B DN 800
Längsschnitt M 1:50

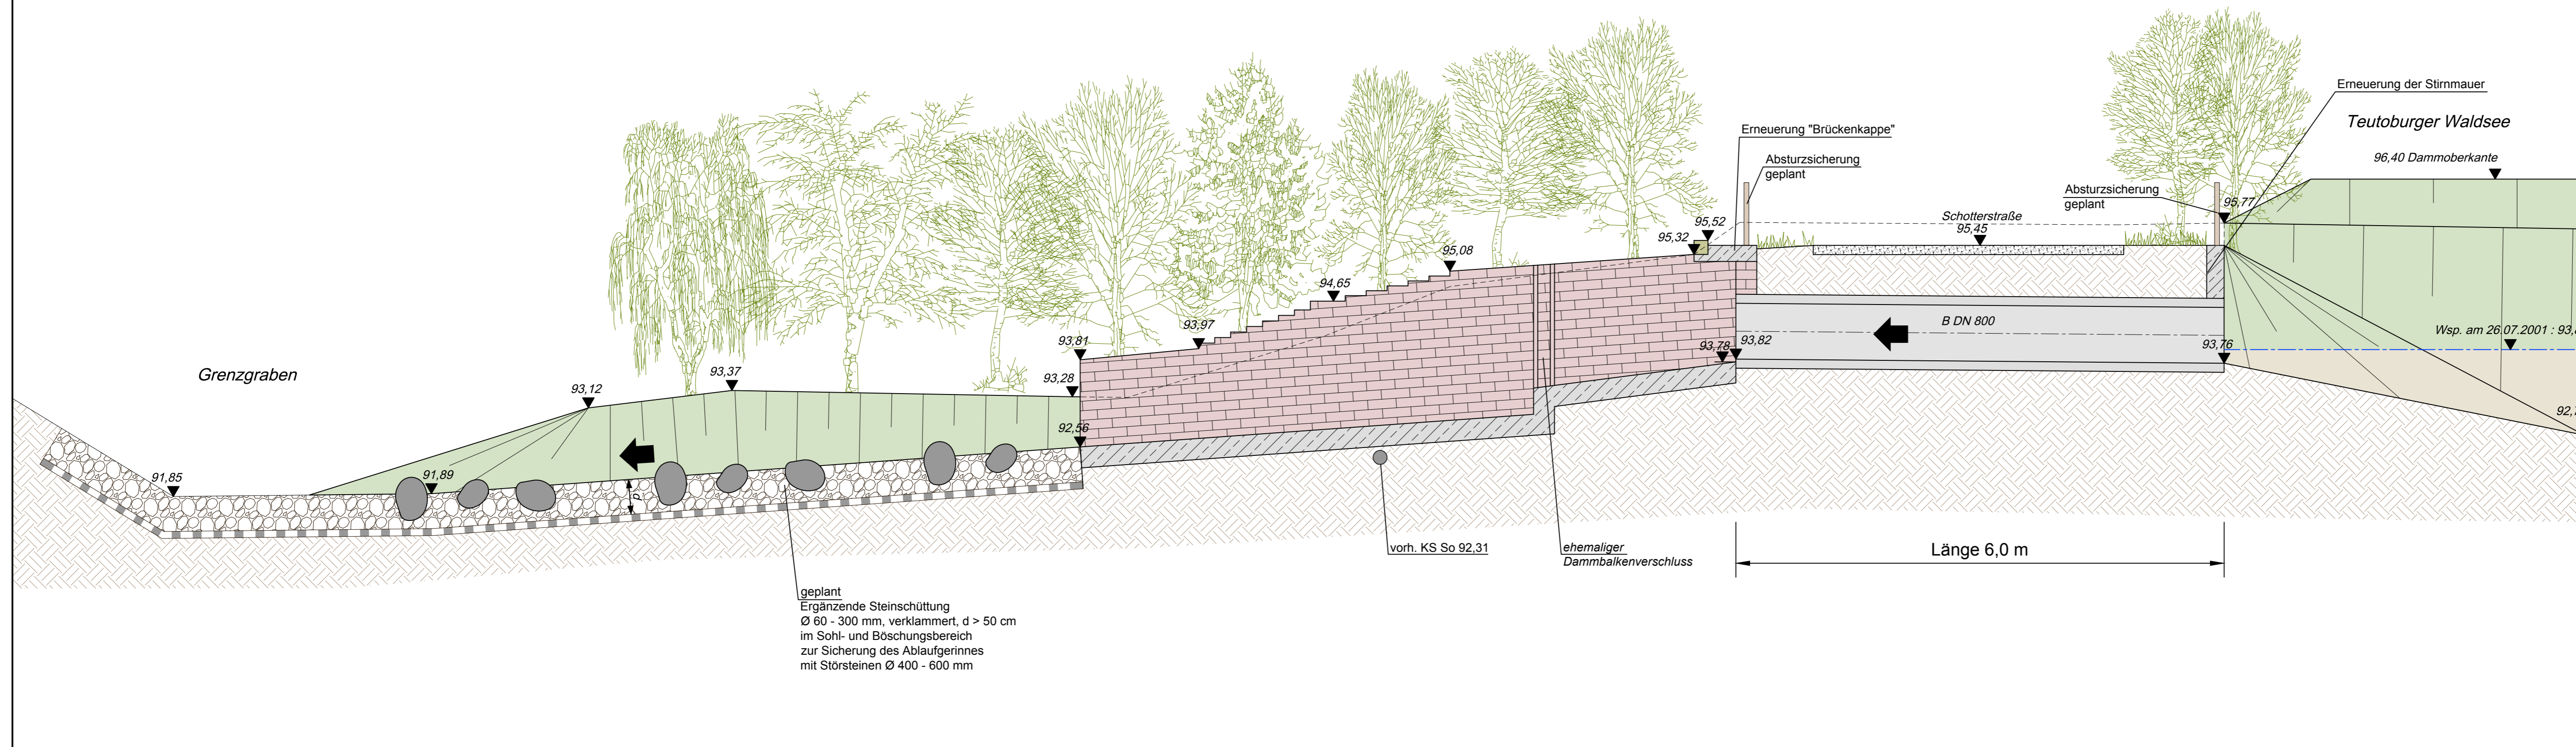

vorh. Betriebsauslass und Überlauf B DN 800
Grundriss M 1:50

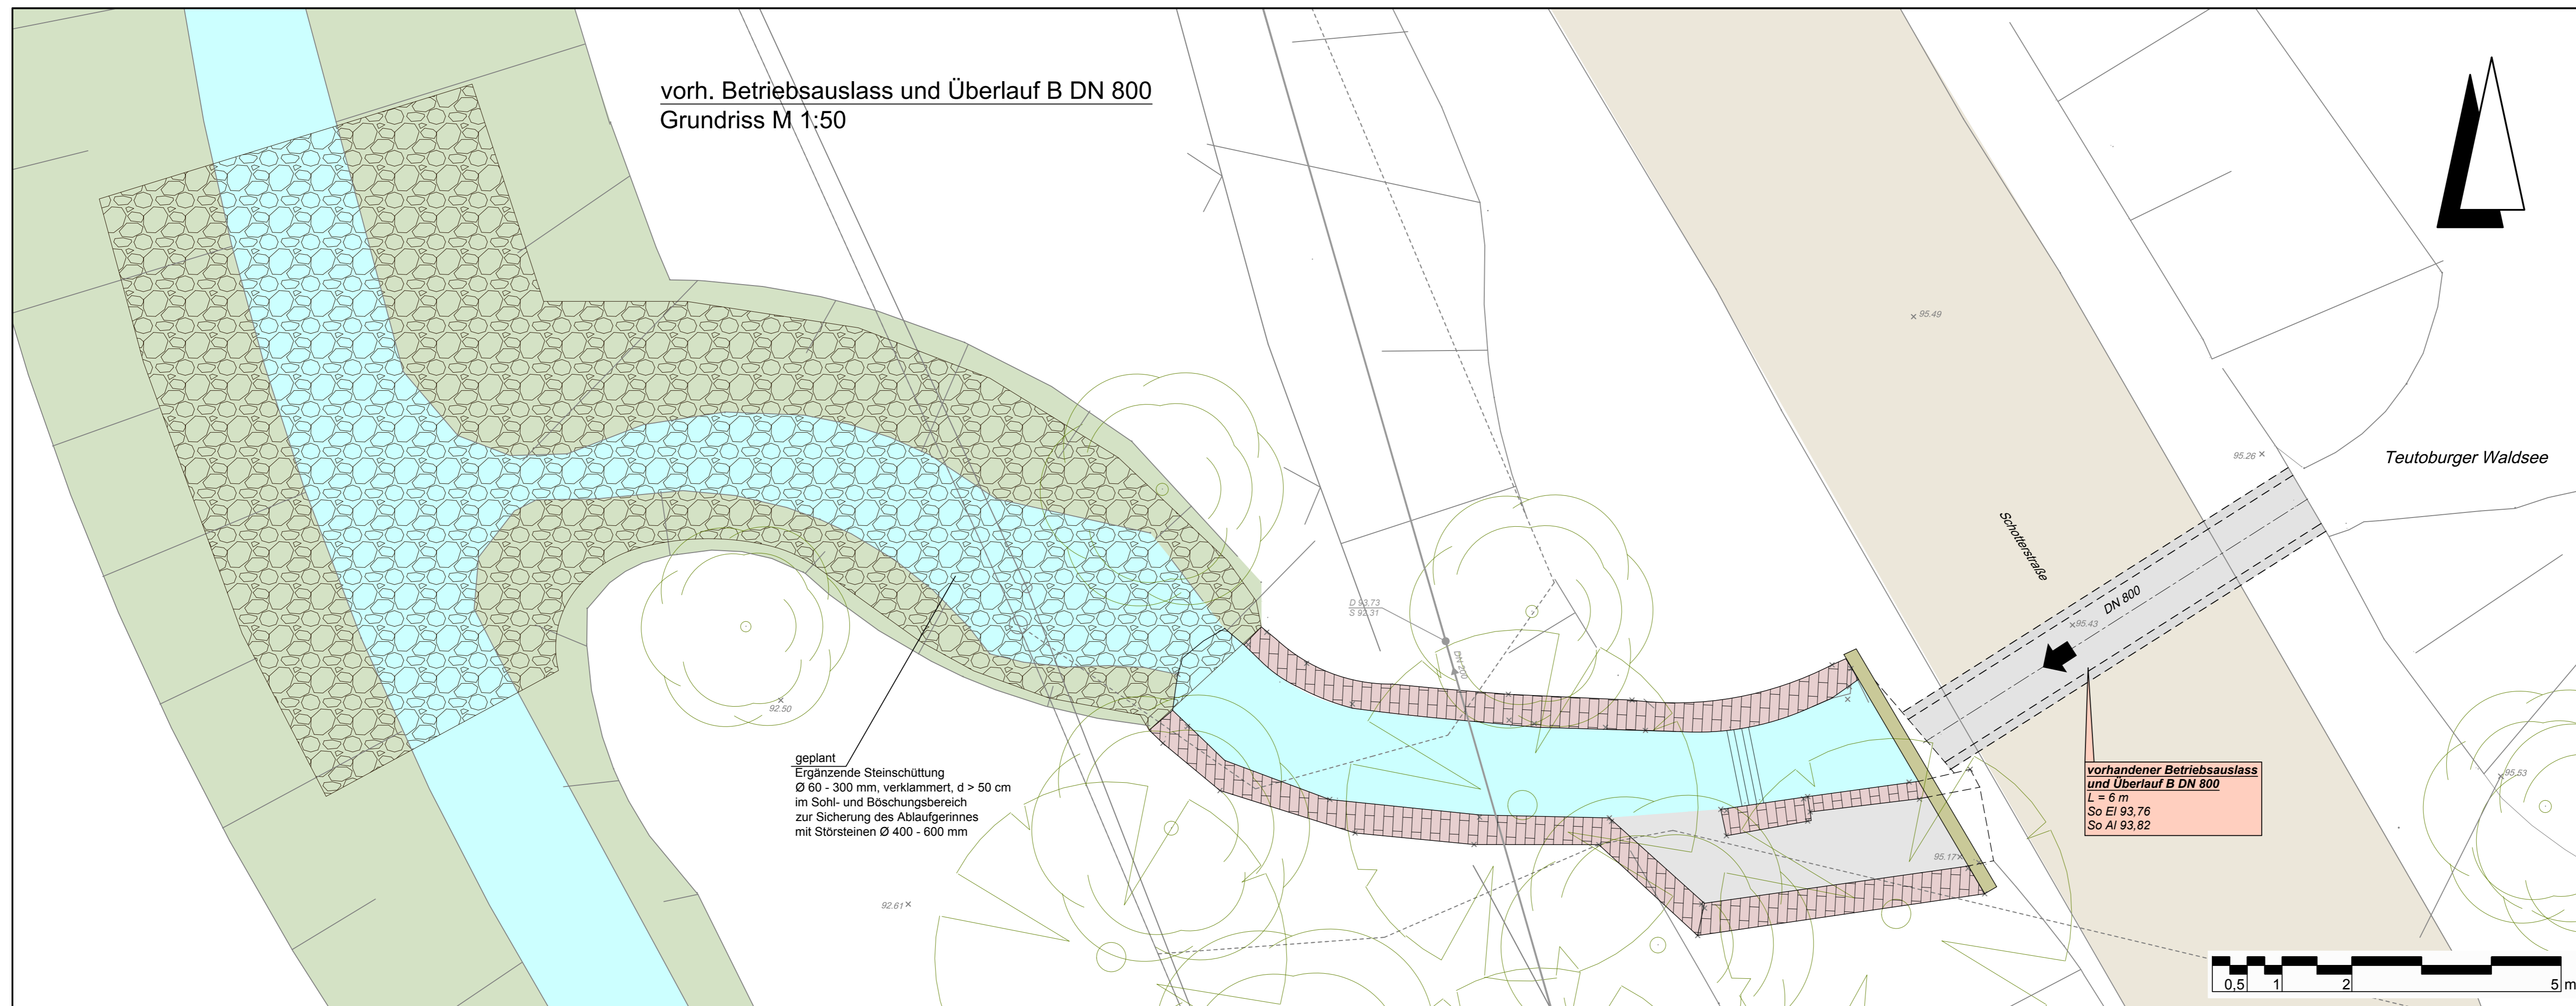

5.			
4.			
3.			
2.			
1.			
Nr.	Art der Änderung	Datum	Zeichen

Entwurfsbearbeitung: IPW INGENIEURPLANUNG GmbH & Co. KG Marie-Curie-Str. 4a • 49134 Wallenhorst Tel. 05407/8890 • Fax 05407/880-88 Wallenhorst, 2014-03-31	bearbeitet	2011-01	Dr
	gezeichnet	2011-01	Zw
	geprüft	2013-08	Tp
	freigegeben	2013-08	Tp

Pfad: H:\GELBR_M206451\PLAENE\2013_Antrag\UT_B13_wa_Ueberlauf.dwg (ueberlauf) - (E7-3-0)

Maria Anna Meyer zu Mecklendorf

Antrag auf Änderung der Stauanlage Teutoburger Waldsee

Grundriss und Längsschnitt vorhandener Betriebsauslass und Überlauf	Maßstab: 1 : 50	Unterlage: 7 Blatt Nr.: 3/3
Aufgestellt: Hagen a. T. W., den 2011-01-14 / 2013-08-12 Maria Anna Meyer zu Mecklendorf Am Höhneberg 12 49170 Hagen a. T. W.		Genehmigt: