
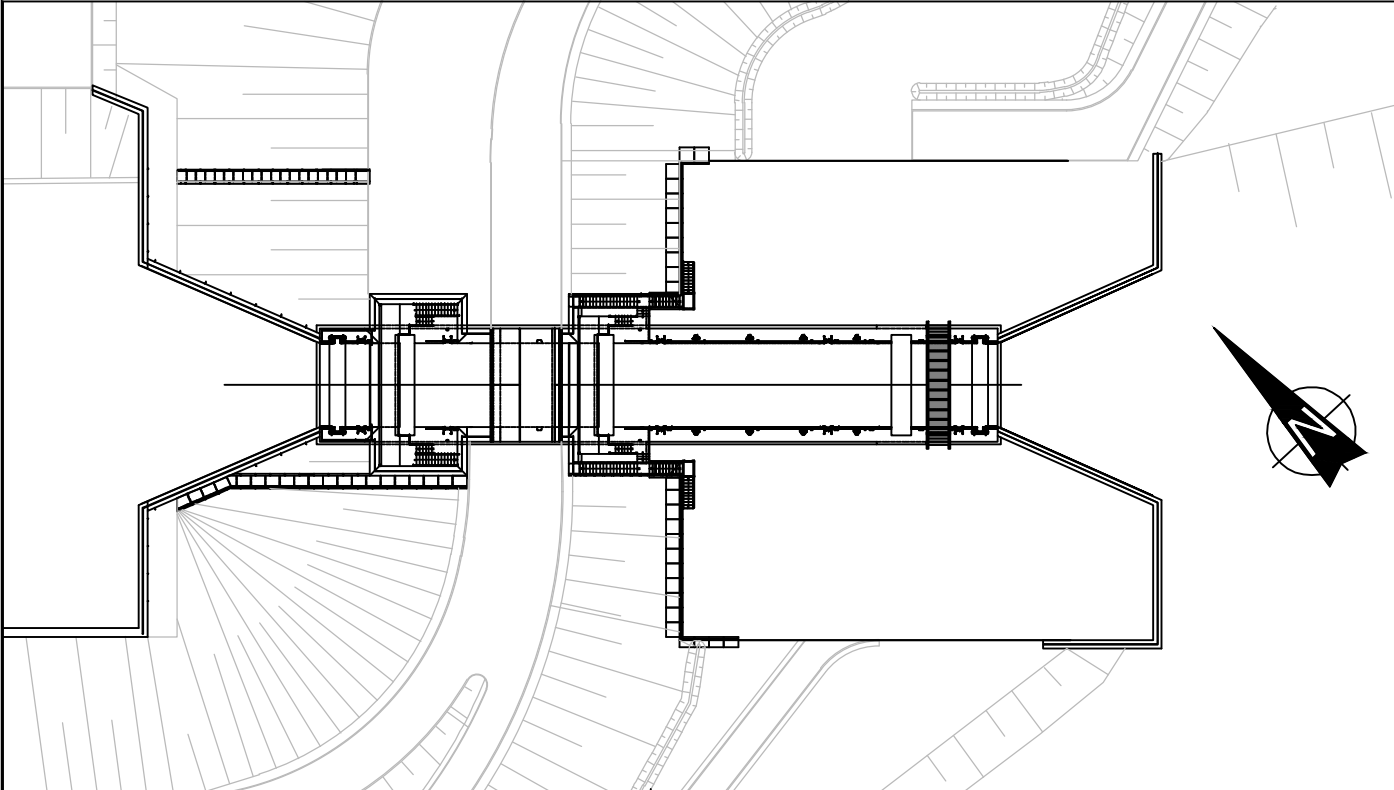


Übersichtslageplan

M 1:10000

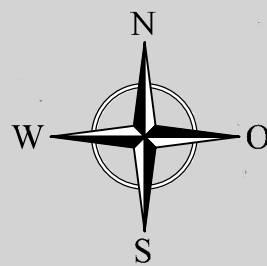

Alle Höhen sind bezogen auf ± 0.00 m NHN

Nr.	Datum	Name	Änderungen
a			

Projekt: Neubau der Hadelner Kanalschleuse	
Auftraggeber: NLWKN	Niedersächsischer Landesbetrieb für Wasserwirtschaft, Küsten- und Naturschutz - Betriebsstelle Stade -
Planung: ArGe INROS LACKNER / SPEZIALBAU ENGINEERING	 Berater, Planer, Architekten, Ingenieure ofo INROS LACKNER Linzer Straße 3 28399 Bremen Tel. 0421 65 84 10 Fax 0421 65 84 110
Blattbezeichnung: Übersichtsplan	
Planungsphase: Antrag auf Planfeststellung Anlage A - Blatt 1	Projekt-Nr.: 2015-0093 Maßstab: 1:10000
Datum: 01.06.2016 gezeichnet: Hahn	geprüft: Brandt/Wellbrock gezeichnet: Ollero
Zeichnungs-Nr.: GP-Z-G-AL-0001	