


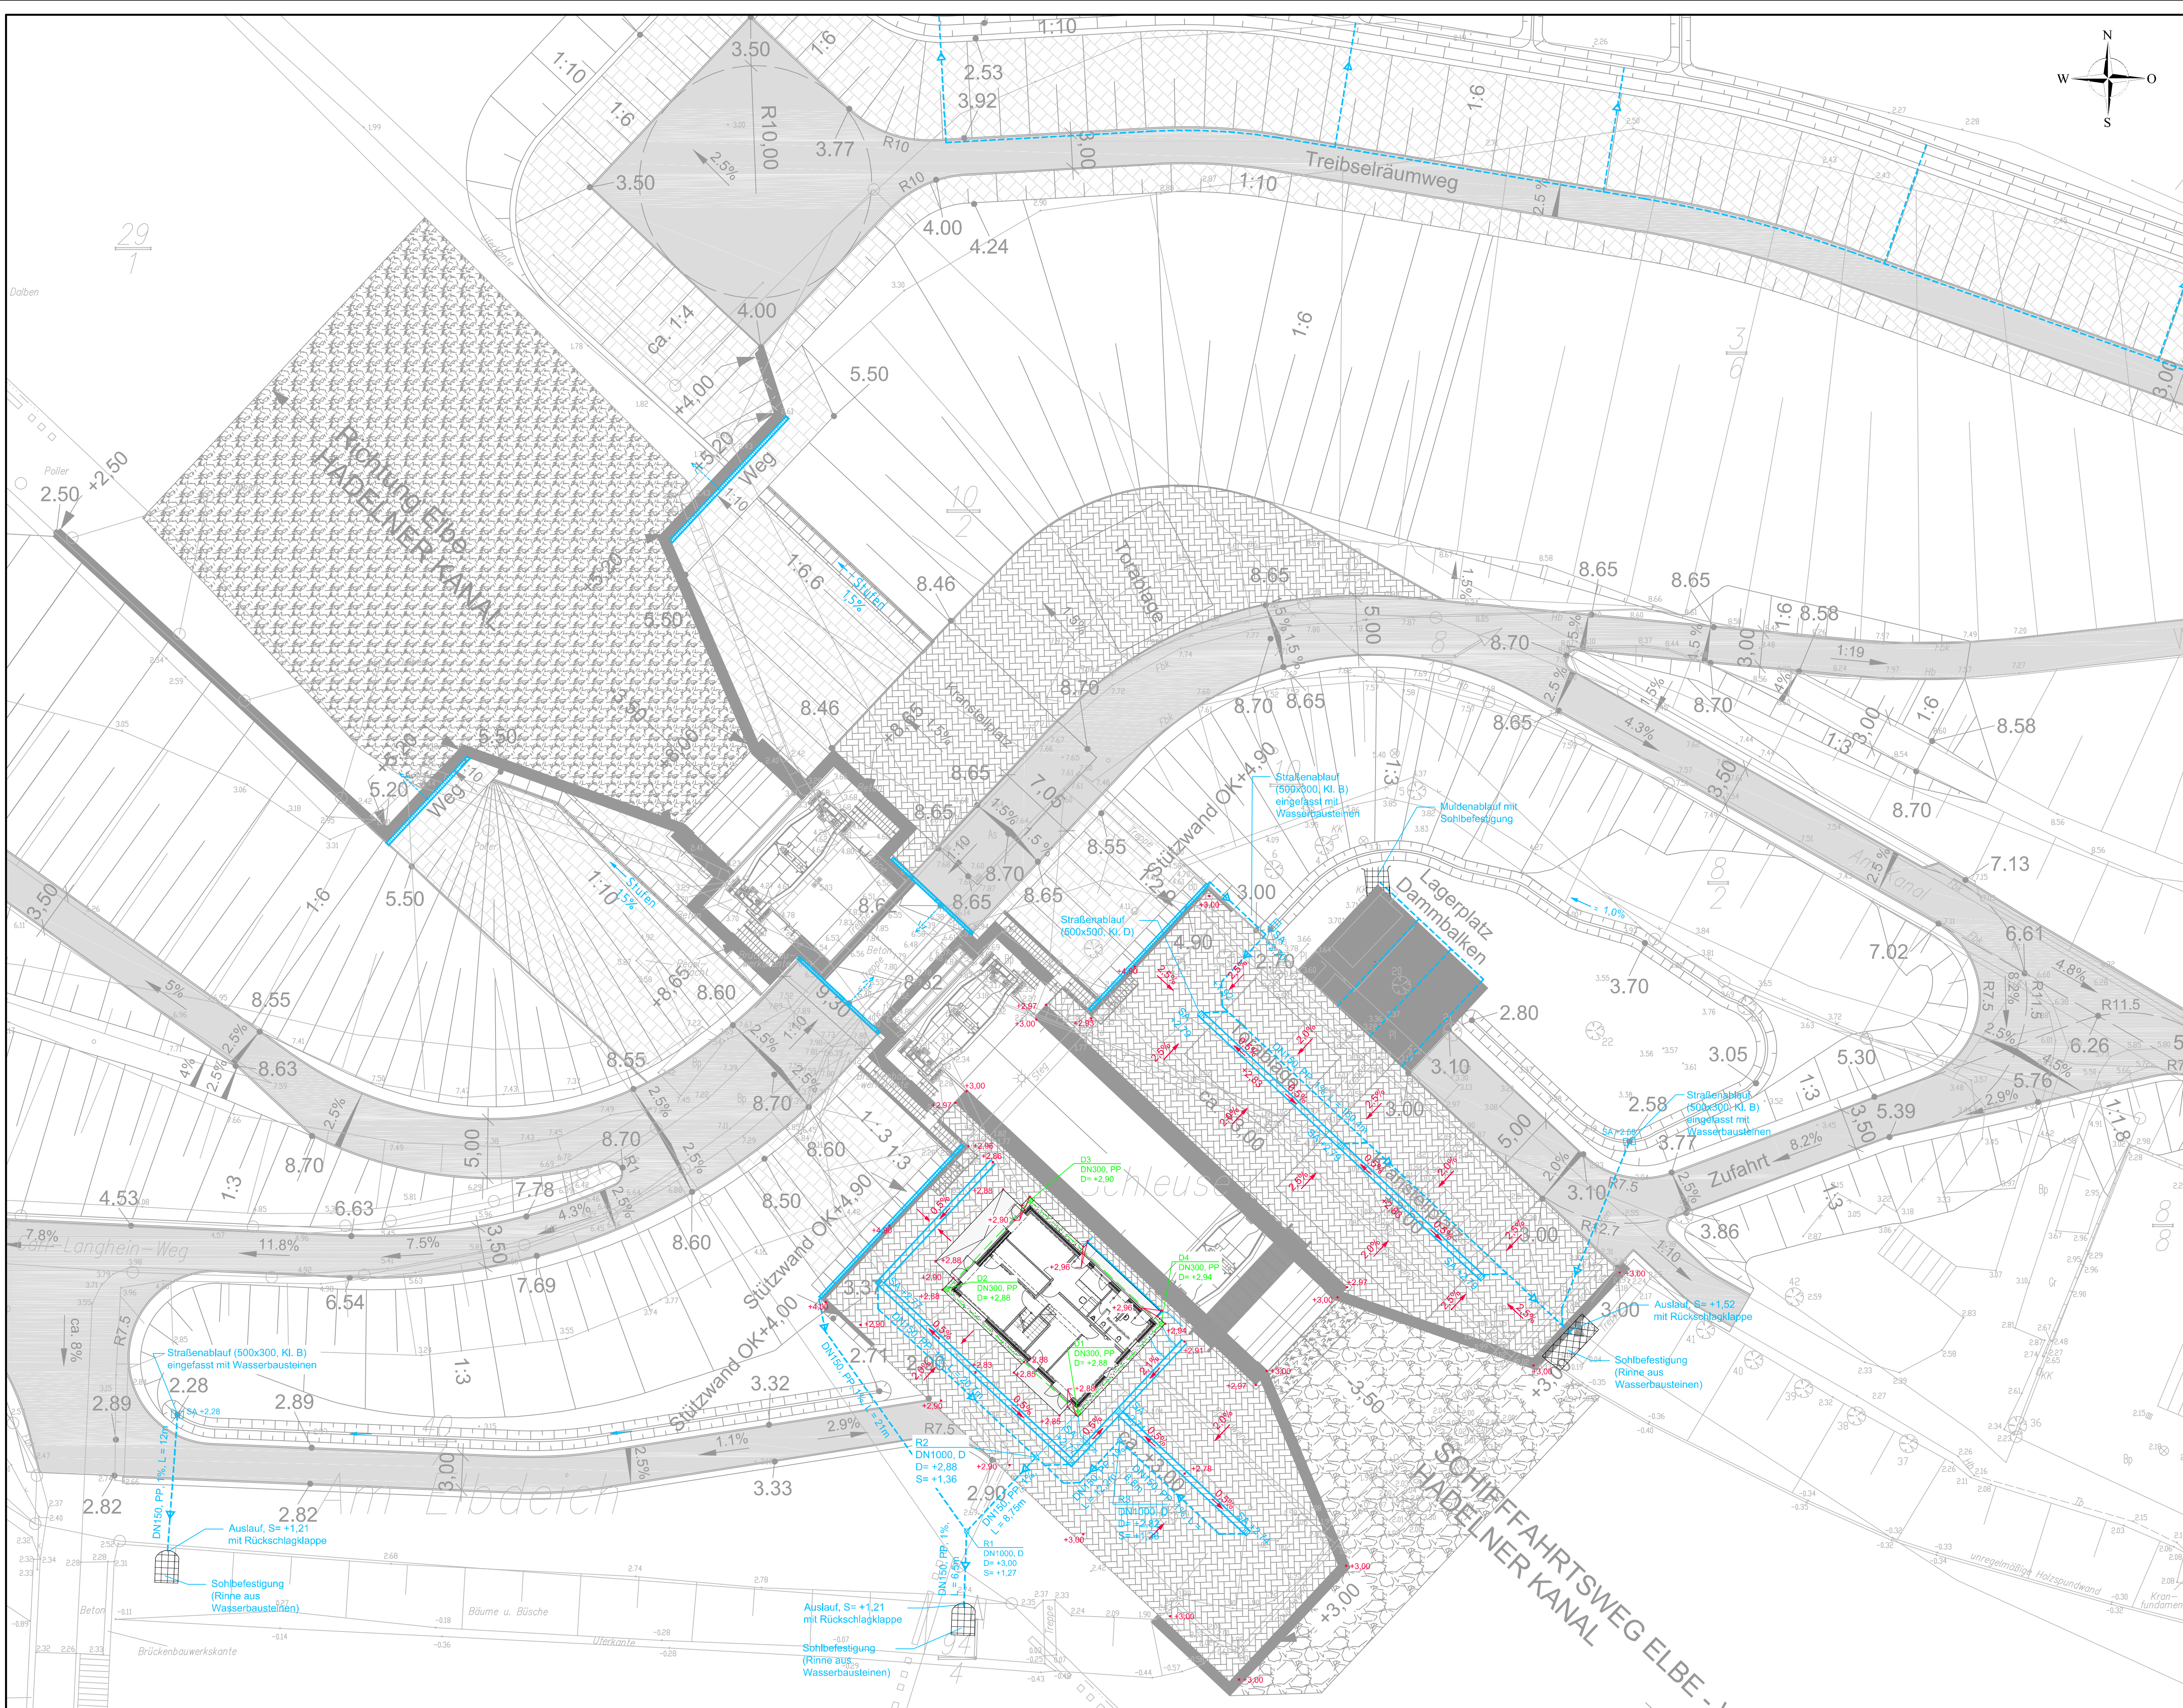

1:250

0

2,5

5

7,5

10m

20m

30m

40m

N

W

S

O

Legende:

D1

DN300, PP

D=+2,90

+3,00

R1

DN1000, D

D=+2,80

S=+1,36

Schachtbezeichnung

Nenndurchmesser, Material

Deckelhöhe

Deckenhöhe

Regenwasserschacht

Schachtbezeichnung

Nenndurchmesser, Material

Deckelhöhe

Sohlhöhe

Strassenablauf mit Ablaufhöhe

Entwässerungsleitung

Nennweite, Material, Gefälle, Länge

Mulde mit Sohlhöhe

Muldengefälle

Entwässerungsrinne

Alle Höhen sind bezogen auf ±0,00 m NHN

Nr.	Datum	Name	Änderungen
a			

Projekt:

Neubau der Hadelner Kanalschleuse

Auftraggeber:

NLWKN

Niedersächsischer Landesbetrieb
für Wasserwirtschaft, Küsten- und Naturschutz
- Betriebsstelle Stade -

Planung:

ArGe

INROS LACKNER

Berater, Planer, Architekten, Ingenieure

SBE

ENGINEERING

ofo

INROS LACKNER

Linzer Straße 3

28359 Bremen

Tel. 042165 84 10

Fax 042165 84 110

Blattbezeichnung:

Lageplan Entwässerung und Deckenhöhenplan

Planungsphase:

Antrag auf Planfeststellung
Anlage B - Blatt 2

Projekt-Nr.:

2015-0093

Maßstab:

1:250

Datum:

01.06.2016

gezeichnet:

Hahn

geprüft:

Brandt/Welbrock

Zeichnungs-Nr.:

GP-Z-G-AL-0009

Plot: P:\2015\2015-0093\Projekt\05\08\CAD\04_Genehmigungsplanung\DWG\12_Anlage_B\GP-Z-G-AL-0009_Lageplan_Entwässerung+Deckenhöhenplan.dwg - 30.06.2016