

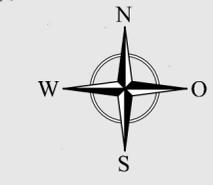


# Übersichtslageplan

M 1:10000

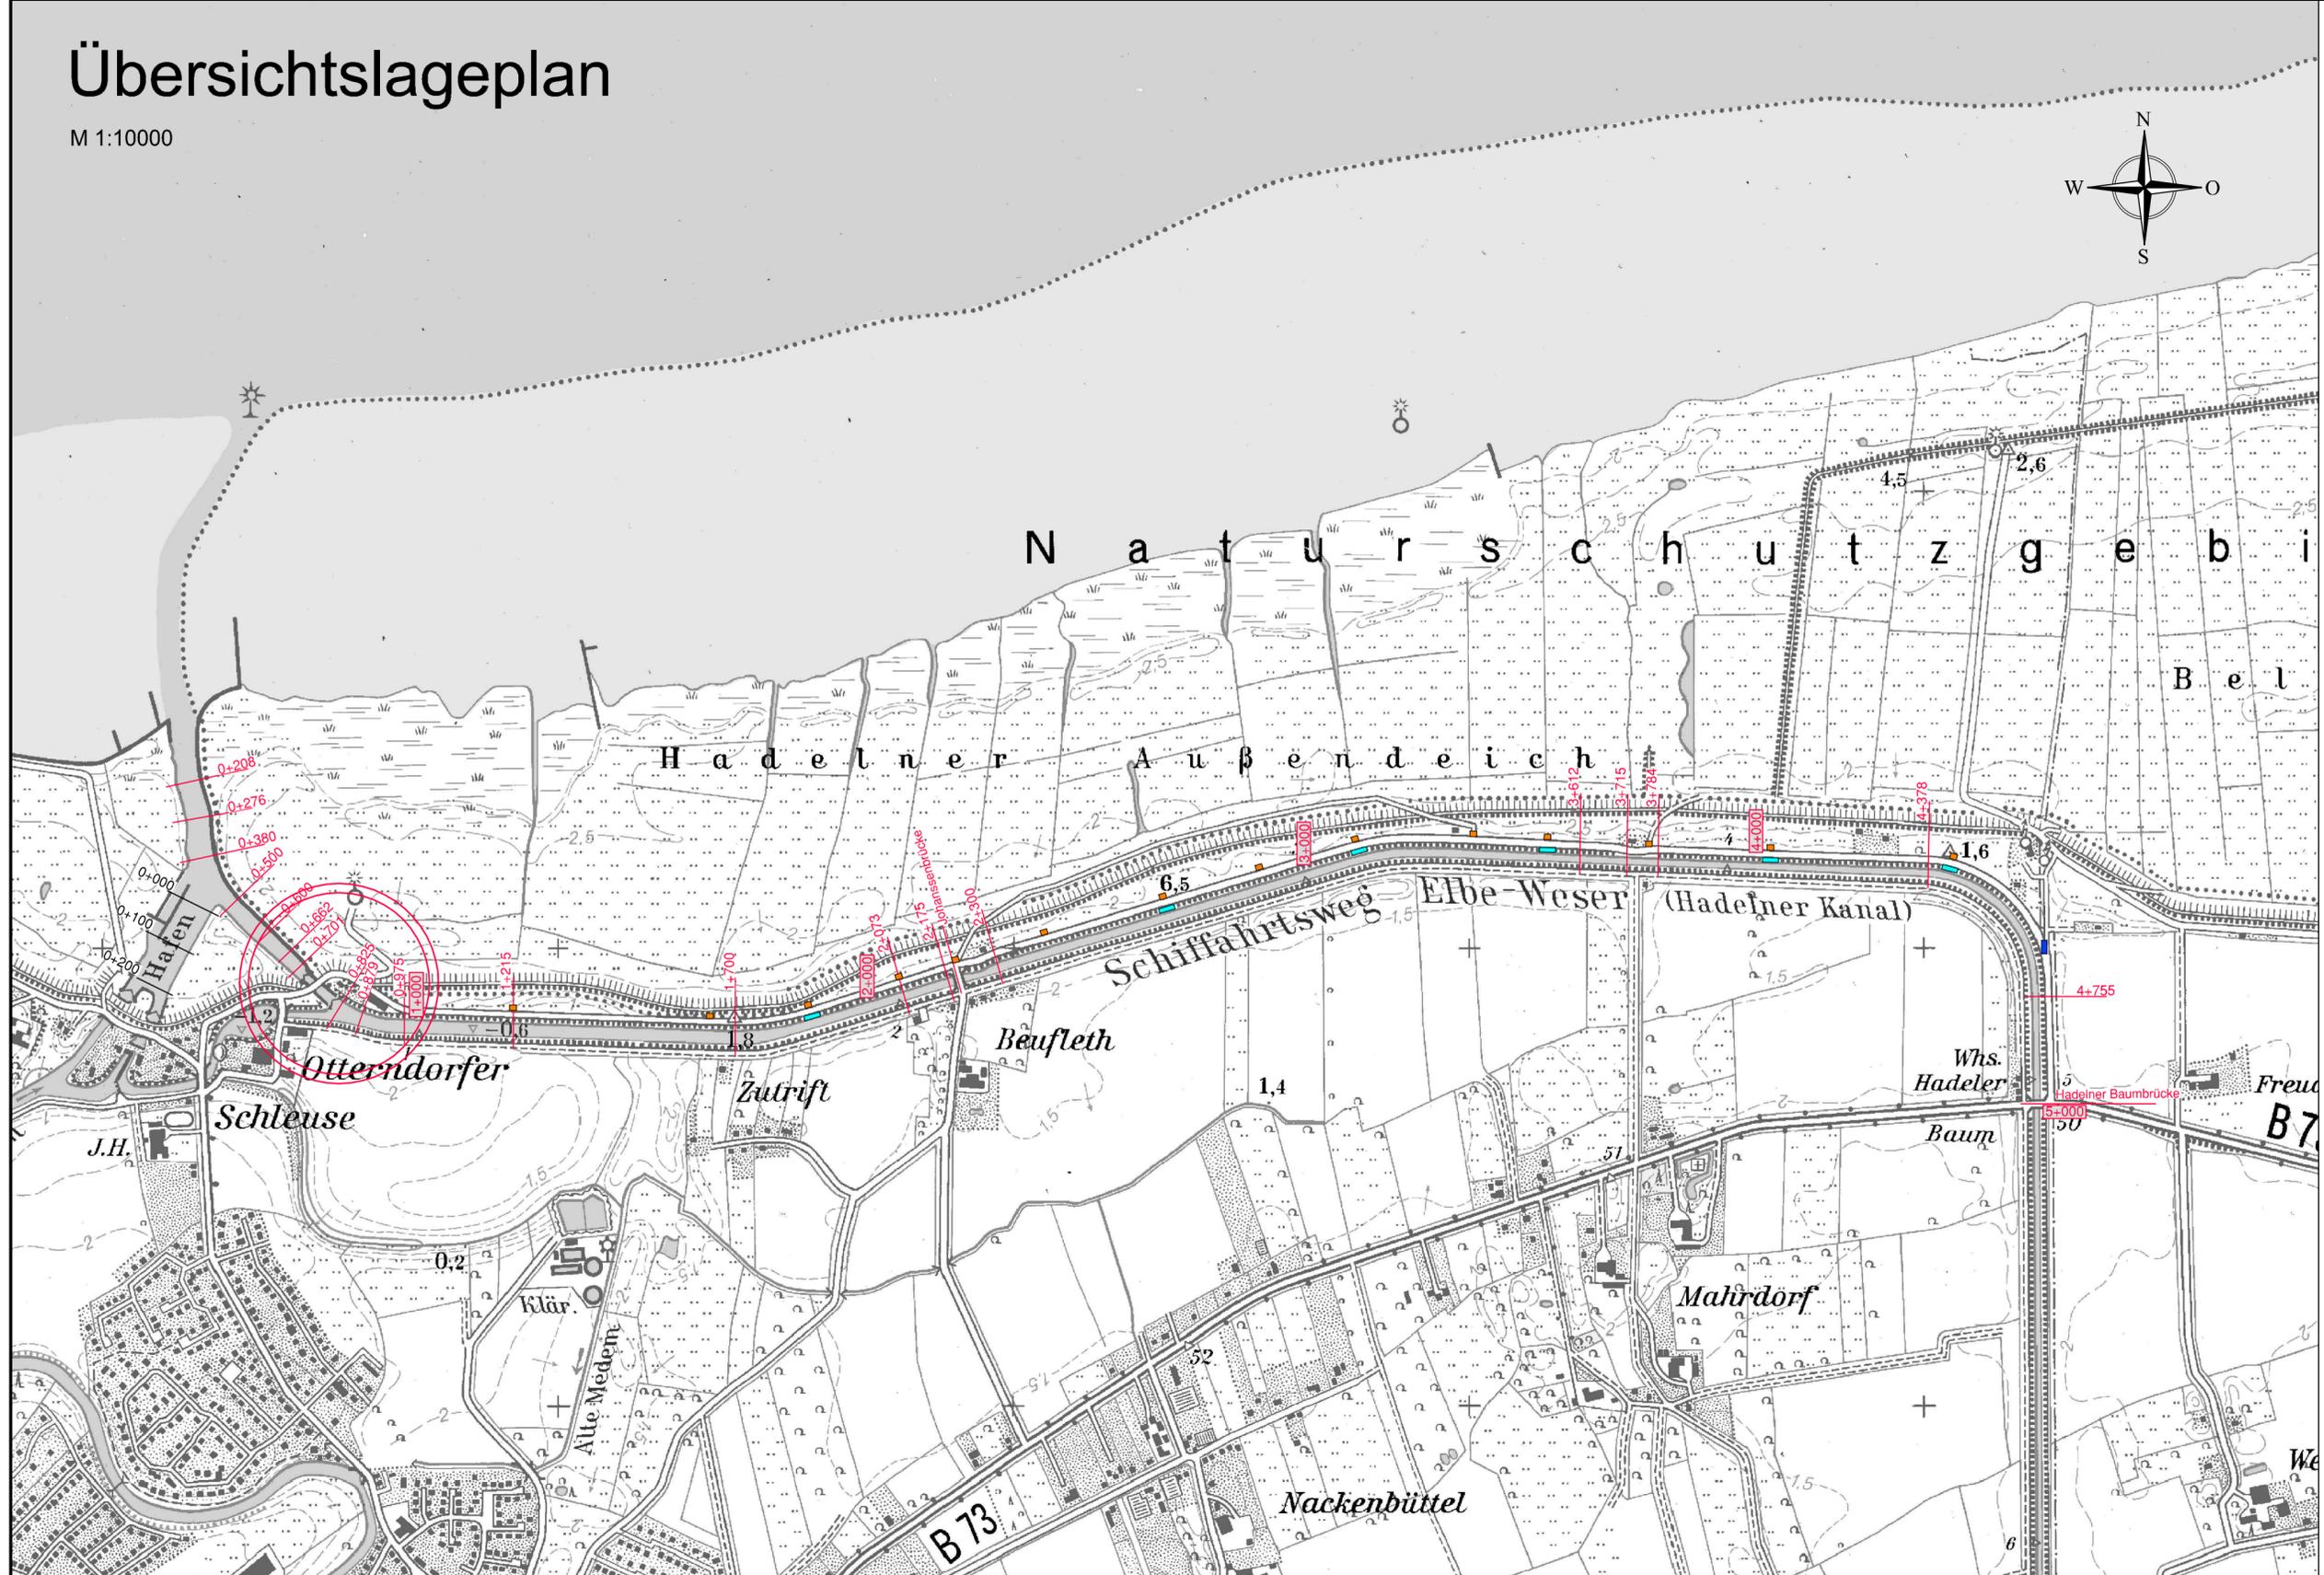

- Legende:**
- vorhandene Ausweichstellen (Kurzfahrzeuge)
  - vorhandene Ausweichstellen (bedingt für Baufahrzeuge geeignet)
  - temporäre Ausweichstellen (Baufahrzeuge)

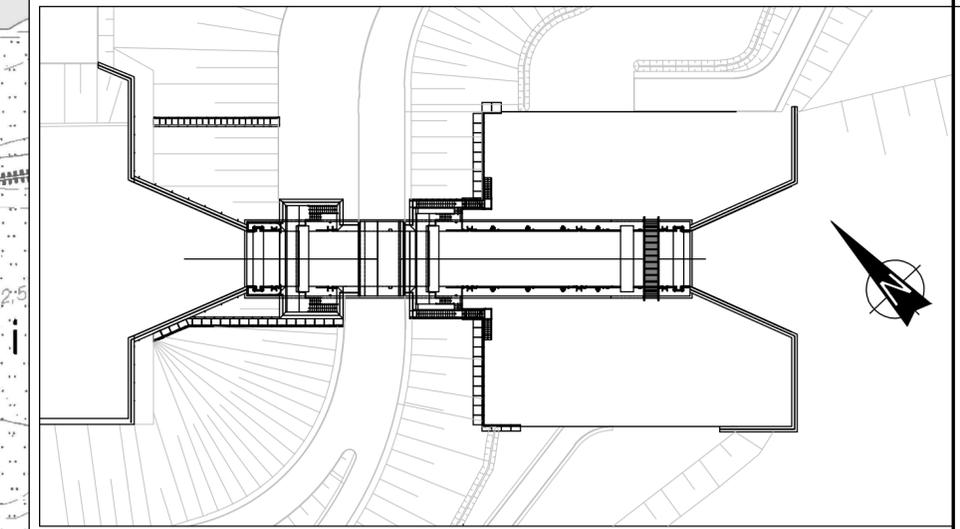

Alle Höhen sind bezogen auf ±0,00 m NHN

Nr.	Datum	Name	Änderungen
a			

Projekt:		Neubau der Hadelner Kanalschleuse	
Auftraggeber:		Niedersächsischer Landesbetrieb für Wasserwirtschaft, Küsten- und Naturschutz - Betriebsstelle Stade -	
Planung:		ArGe INROS LACKNER / SPEZIALBAU ENGINEERING 	
Blattbezeichnung: Übersicht Ausweichstellen			
Planungsphase:		Projekt-Nr.: 2015-0093	
Antrag auf Planfeststellung		Maßstab: 1:10000	
Anlage H - Blatt 2			
Datum: 01.06.2016	geprüft: Brandt/Wellbrock	Zeichnungs-Nr.: GP-Z-G-AL-0013	
gezeichnet: Hahn	gesehen: Ollero		