


- ### LEGENDE PLANUNG
- geplantes Deichprofil/ Rasenansaat
 - Bestandsgeländedaten gemäß DGM 05.09.2012
 - Unterkante Kleineinbau
 - Wegebefestigung
 - Unterkante Oberbodenabtrag
 - - - Geotextil
 - - - Sickerrohrleitung
 - Bodenabtrag/ Abbruch Bestand
 - Kleineinbau
 - Sandeinbau
 - | | | Weidezaun/ Stabgitterzaun/ Abbruch Einfriedung

- ### LEGENDE LEITUNGSBESTAND
- Leitungen Telekom
 - Schifffahrtszeichenleitungen WSA Cuxhaven
 - Strom: EWE - Bederkesa/ WSV
 - Pegelleitung
 - Trinkwasserleitungen Wasserversorgungsverband Hadeln
- Hinweis:*
 Der in den Plänen abgebildete Leitungsbestand besitzt informativen Charakter. Genaue Angaben zur Lage und Dimensionierung sind nicht bekannt. Ggf. erforderliche Leitungsverlegungen bzw. Maßnahmen zur Lagesicherung sind in den weiteren Planungsphasen zu berücksichtigen.

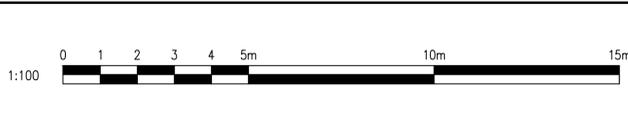

ZUGEHÖRIGE PLÄNE

GP-Z-DB-AL-0070 Lageplan Deich

HINWEIS:
 Die erforderliche Bestickhöhe des Deiches liegt auf NHN +8,60 m.
 Zum Ausgleich von Setzeinflüssen wird der Deich mit einer OK auf NHN +8,70 m ausgeführt.

Nr.	Datum	Name	Änderungen
a			

Projekt: **Neubau der Hadelner Kanalschleuse**

Auftraggeber: **Niedersächsischer Landesbetrieb NLWKW für Wasserwirtschaft, Küsten- und Naturschutz - Betriebsstelle Stade -**

Planung: **ArGe INROS LACKNER / SPEZIALBAU ENGINEERING**
INROS LACKNER **SBE ENGINEERING**
 Berater, Planer, Architekten, Ingenieure
 c/o INROS LACKNER Linzer Straße 3 28359 Bremen Tel. 0421/65 84 10 Fax 0421/65 84 110

Blattbezeichnung: **Regelquerschnitt 1**

Planungsphase: **Antrag auf Planfeststellung Anlage I - Blatt 2**

Projekt-Nr.: **2015-0093**

Maßstab: **1:100**

Datum: **01.06.2016** gezeichnet: **Ludwig** geprüft: **Miertz/Wellbrock** gesehen: **Ollero**

Zeichnungs-Nr.: **GP-Z-DB-AL-0071**