


Pfad: P:\GB2\100_Landeseigene Maßnahmen\62241-01_Neubau Hadelner Kanalschleuse\3_Naturschutz\GIS\BP\Planfeststellung_2016\Anl_3_Blatt_7_Lageplan Kompensationsfläche im NSG Schnook.mxd

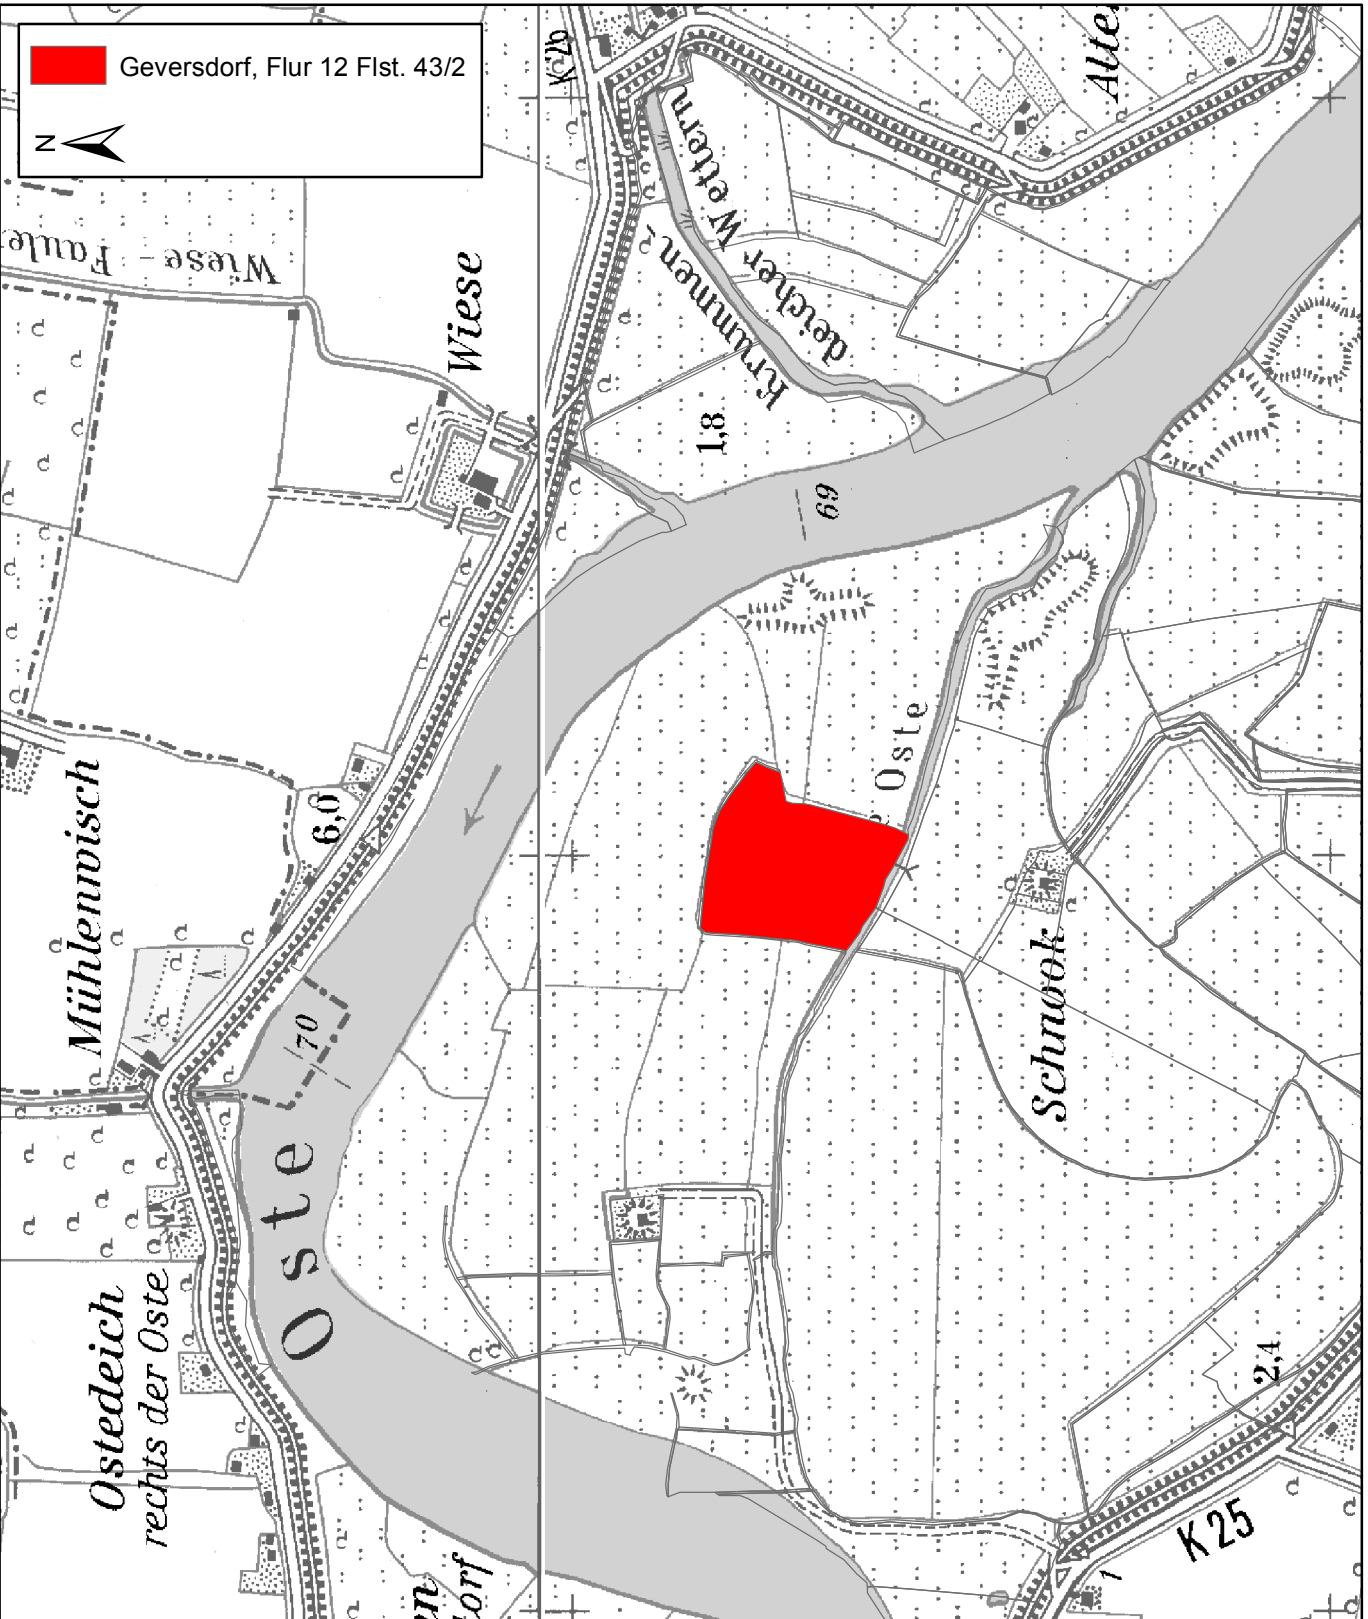

Niedersächsischer Landesbetrieb für
Wasserwirtschaft, Küsten- und Naturschutz
- Betriebsstelle Stade -

Neubau der Hadelner Kanalschleuse

Lageplan
Kompensationsfläche im NSG Schnook
Maßstab 1 : 10.000

Anlage:
3

Blatt:
7



Niedersächsischer Landesbetrieb
für Wasserwirtschaft, Küsten- und Naturschutz
- Betriebsstelle Stade -

Aufgestel
Stade, de

08. Januar 2016
Redi

	Datum:	Name:
Bearbeitet:	08.01.2016	Westermann
Anfertigung der Zeichnung	08.01.2016	Kirsch