


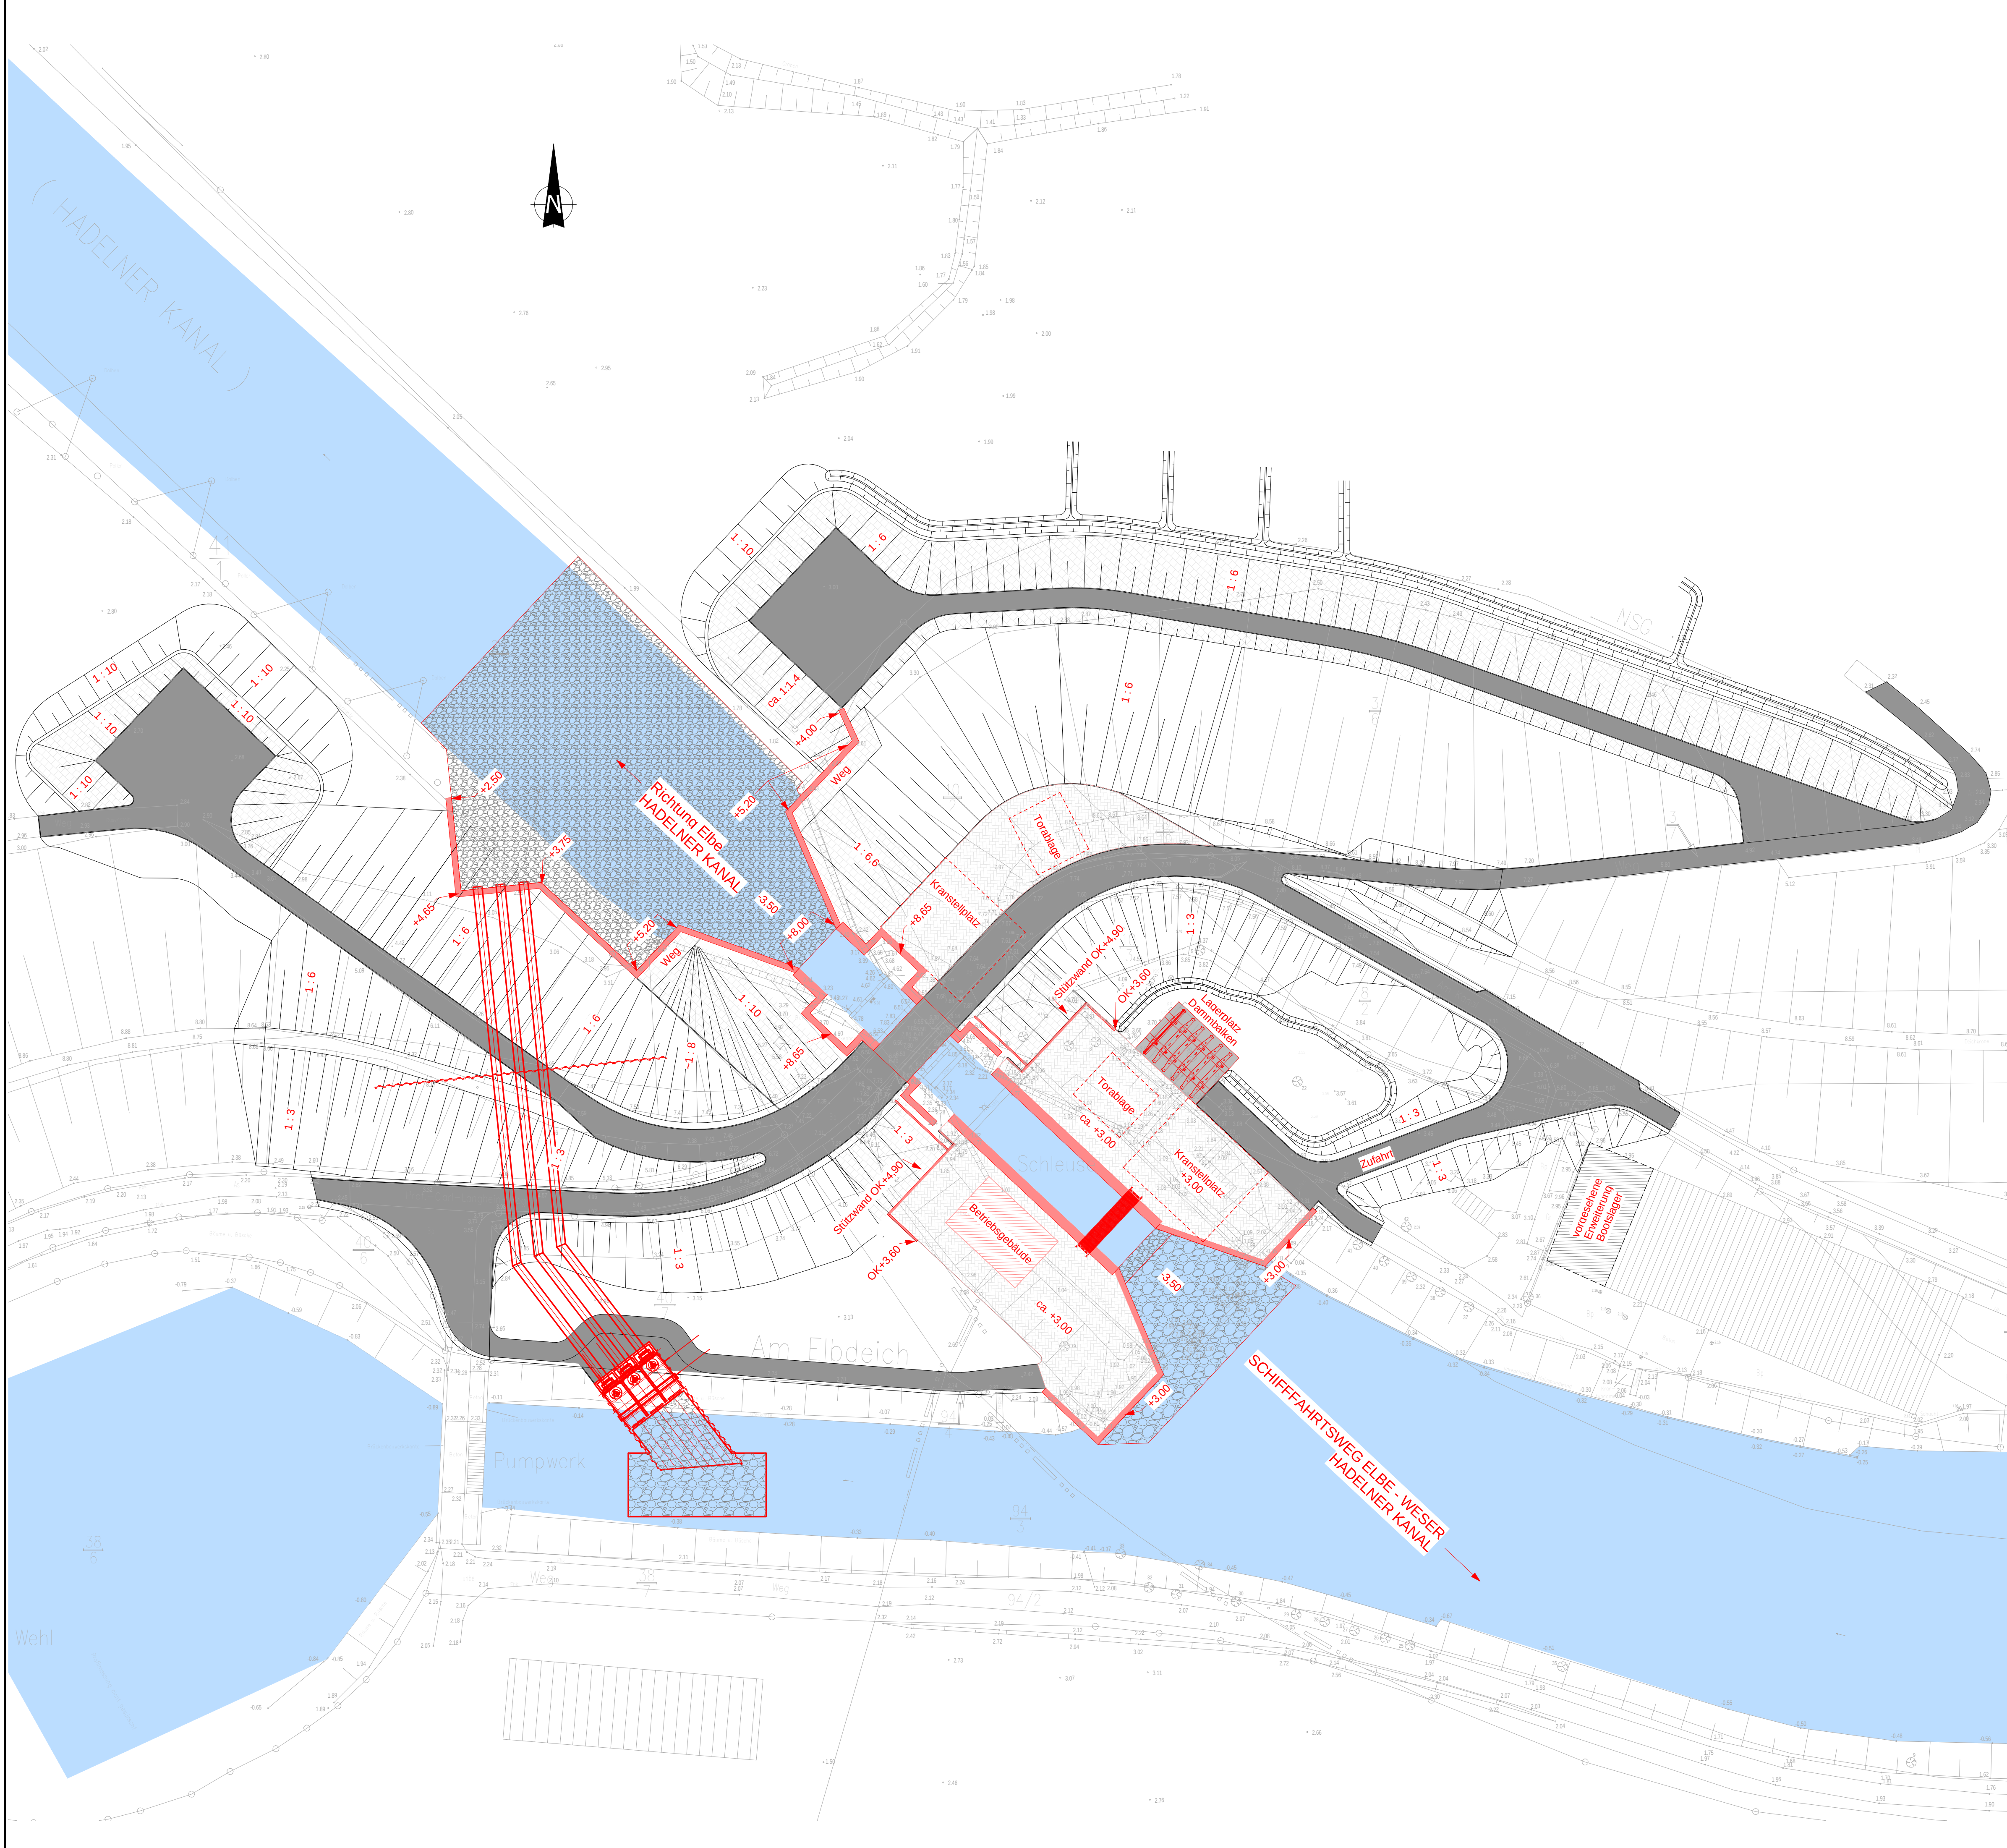

051020

0

5

10

15

20

25

30

40

50m

Legende:

Bestand

Neuplanung Schleuse

Neuplanung Deiche und Straßen

Asphalt

Verkallit

Betonsteinpflaster

Wasserbausteine (Vollverguß)

Wasserbausteine (ohne Verguß)

zu beachten sind:

- DIN EN 1992


- DIN 19703 11/1995 Schleusen der Binnenschifffahrtssrassen Grundsätze für Abmessungen und Ausrüstungen

- ZTV-W Wasserbauwerke aus Beton und Stahlbeton (LB 215)

- BAW Merkblatt Zweitbeton 11/2012

- DBV Merkblatt Sichtbeton 8/2004

Alle Höhen sind bezogen auf ±0,00 m NHN

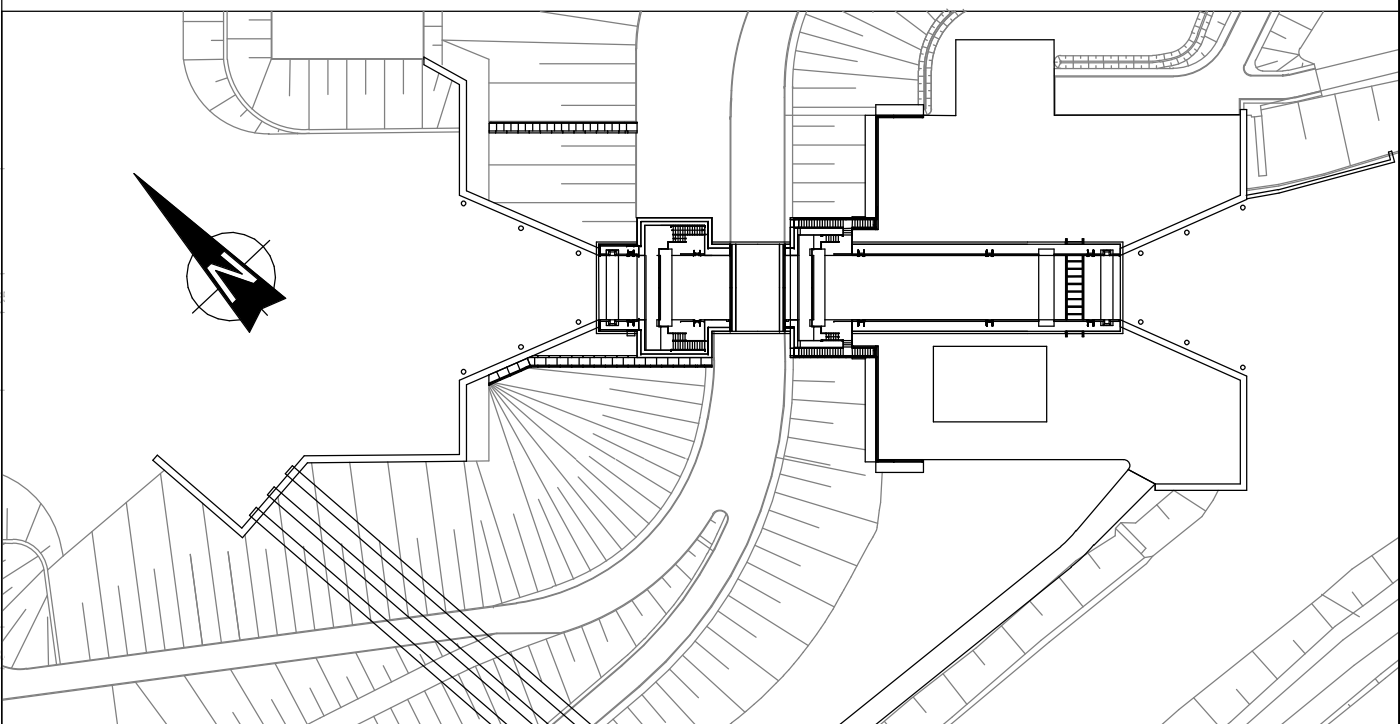

Nr.	Datum	Name	Änderungen
a	24.02.2017	Mesenbring	ÜBERARBEITUNG FÜR ÄNDERUNGSANTRAG

Projekt:

Neubau der Hadelner Kanalschleuse

Auftraggeber:

Niedersächsischer Landesbetrieb für Wasserwirtschaft, Küsten- und Naturschutz - Betriebsstelle Stade -

Planung:

ArGe INROS LACKNER / SPEZIALBAU ENGINEERING

Berater, Planer, Architekten, Ingenieure



Blattbezeichnung:

Lageplan Schleuse gesamt

Planungsphase:

Änderungsantrag Planfeststellung

Anlage B - Blatt 1

Projekt-Nr.:

2015-0093

Maßstab:

1:500

Datum:

13.02.2017

geprüft:

Liebhart

gezeichnet:

Mesenbring

gezeichnet:

Weillbrock

Zeichnungs-Nr.:

GP-Z-G-AL-008a