



Bestand

M = 1: 10000

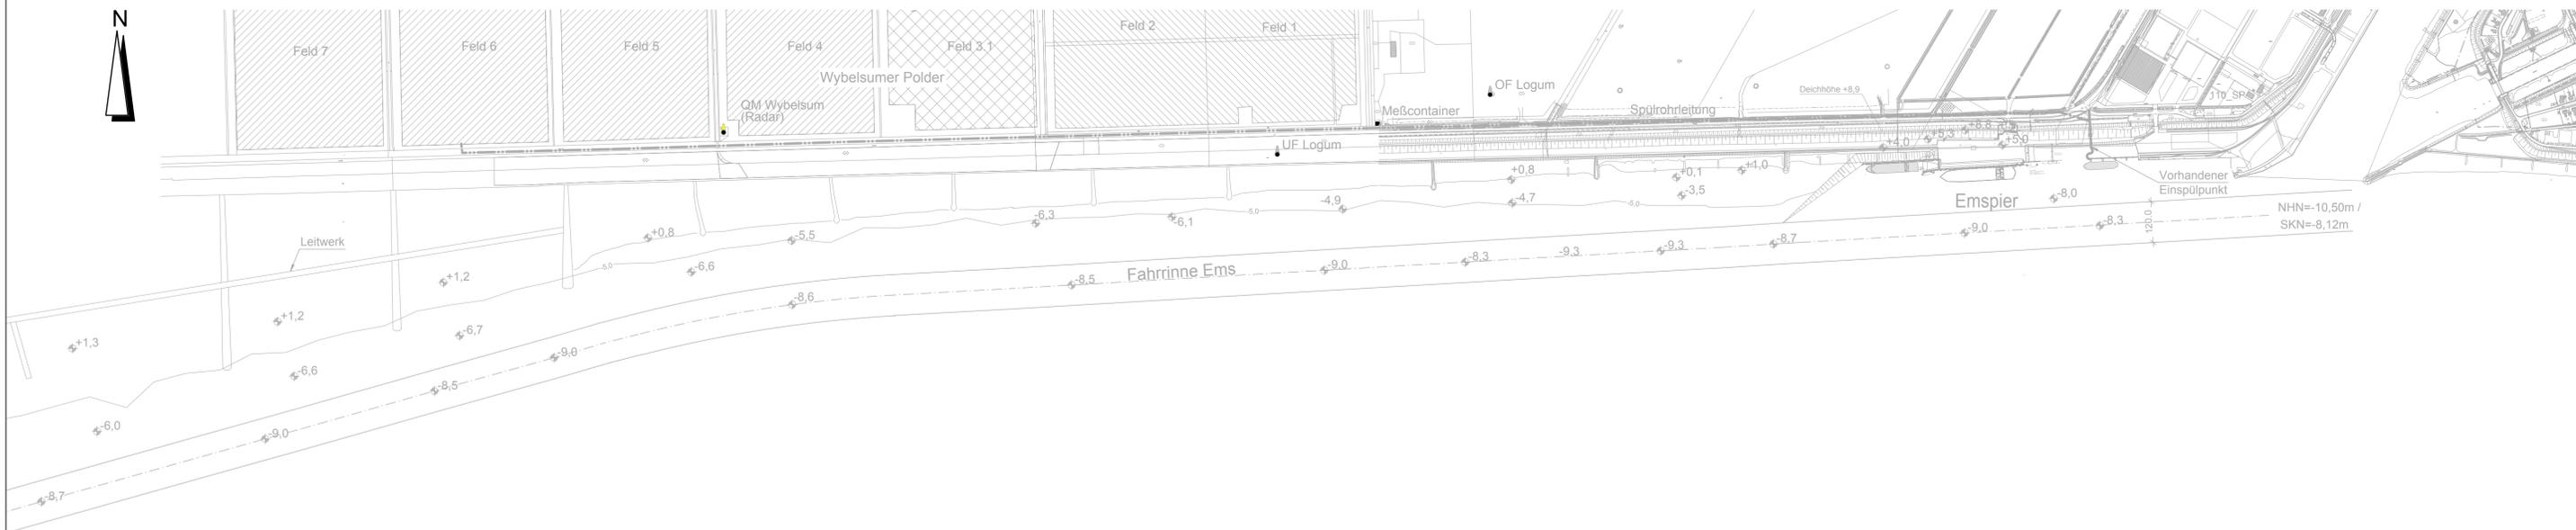

Standortvarianten Einspülpunkt

M = 1: 10000

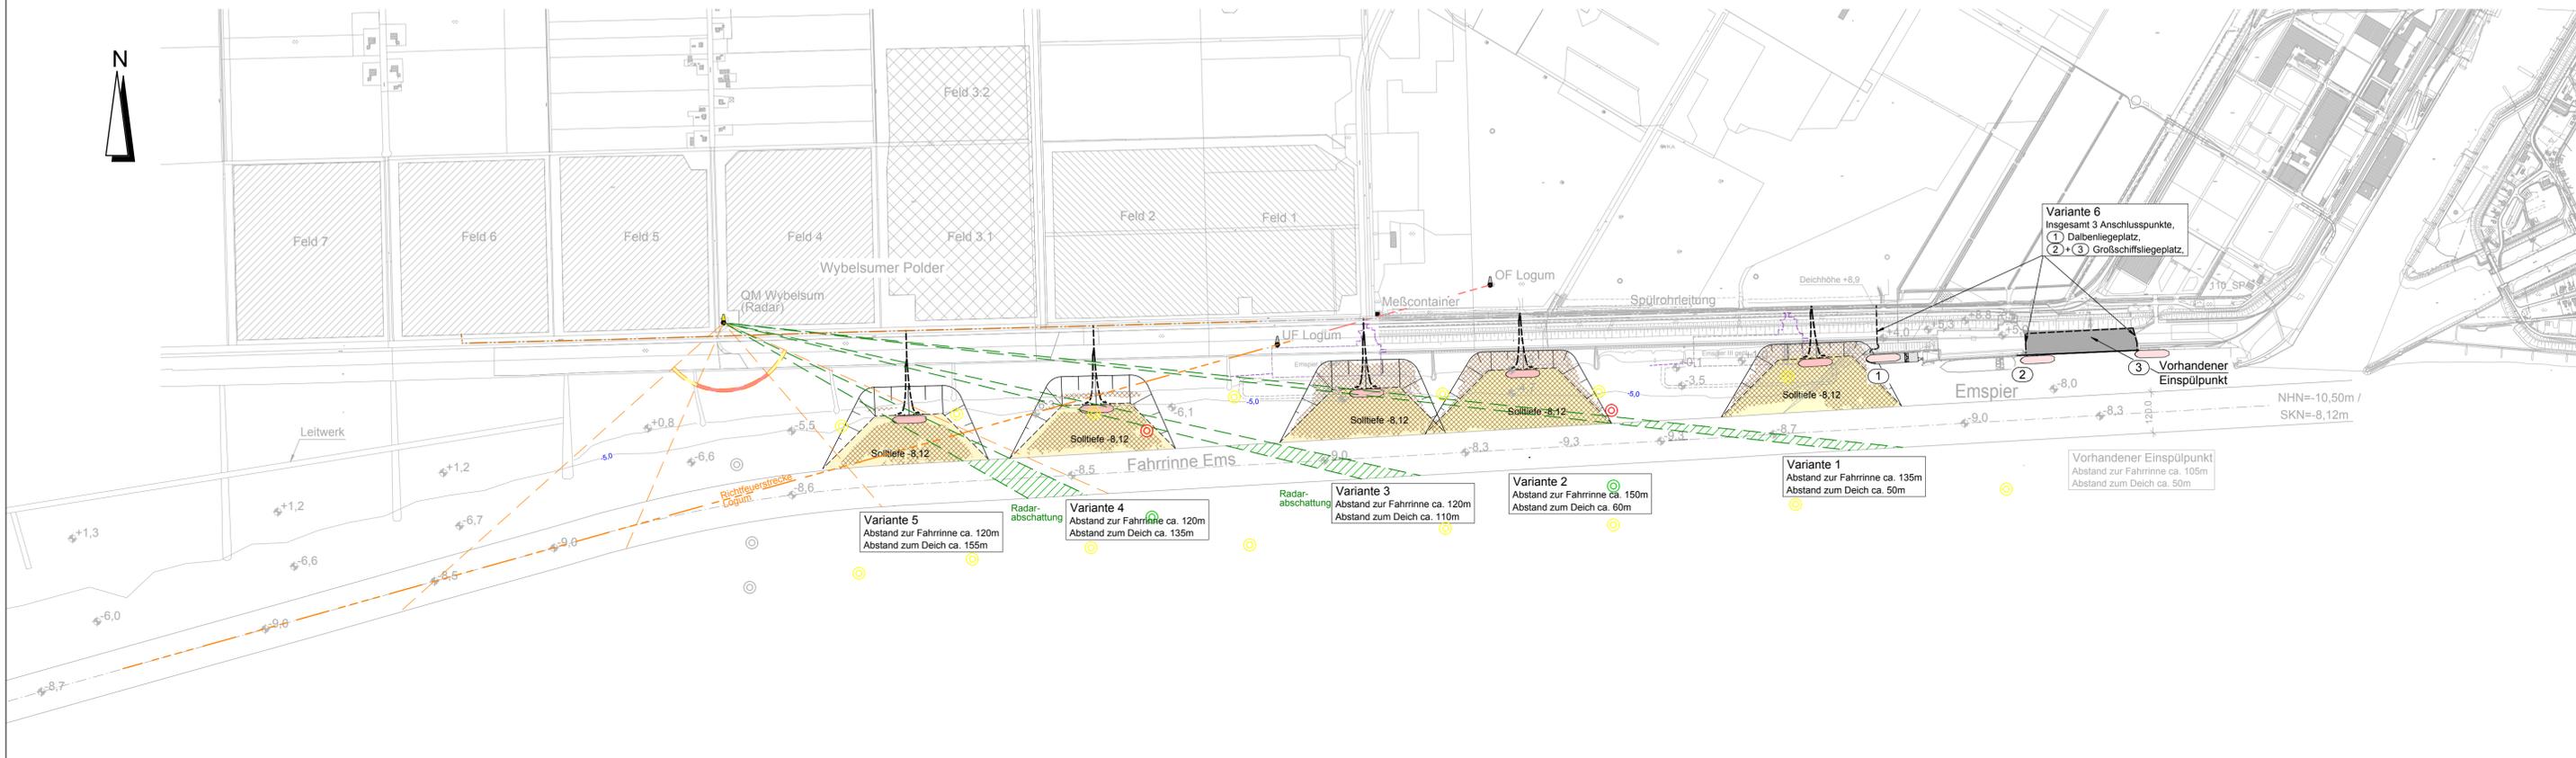

Legende

- Spülfelder 1 und 2 von N-Ports
- Spülfelder 3 bis 7 vom WSA Emden
- Spülfelder 3.1 und 3.2 für kontaminiertes Baggergut
- UK Böschung Liegewanne und Zufahrt
- Liegewanne und Zufahrtbereich
- Bereich der Ausbaggerung
- Planung
- Bestand

Wassertiefen in SKN
SKN +0,00m = NHN -2,38m


Lagestatus 320

SE15057-GP-200-a

PLANFESTSTELLUNG

a	29.03.2017	Meyer	Blattnummer
Index	Datum	Bearbeitet	Art der Änderung

Bauherr:
NIEDERSACHSEN PORTS GmbH & Co. KG
 Niederlassung Emden

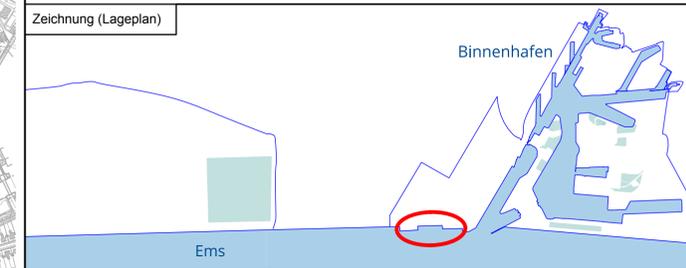

Projekt: **Großschiffs-Liegeplatz Emden**

Planverfasser:
Sellhorn INGENIEURGESellschaft mbH
 Sellhorn Ingenieurgesellschaft mbH
 Teilfeld 5, D-20459 Hamburg
 Tel: +49 (0)40 36 12 01-0, Fax: +49 (0)40 36 12 01-28
 E-Mail: info@sellhorn-hamburg.de
 www.sellhorn-hamburg.de

Hamburg, den 21.06.2016
i.A. Uwe Pfeiffer
 Dr.-Ing. Uwe Pfeiffer

Darstellung: **Standortvarianten Einspülpunkt**
 Lageplan

Plankammer Nr.:	-		
Dateiname:	SE15057-GP-200		
	Datum	Name	P E A B
Aufgestellt	21.06.2016	Brinkmann	Maßstab: 1:10.000
Gesehen	21.06.2016	Meyer	Projekt - Nr. 15057
Bearbeitet	21.06.2016	Pfeiffer	Blatt - Gr. 970 x 450
Geprüft	Bauherr	-	Blatt - Nr. 0003
	Statik	-	
Gezeichnet	21.06.2016	Wiebers / Wateier	

H/B = 450 / 970 (0,44m²)

Allplan 2016