



Lageplanauszug Einspülpunkt Variante 6 (NHN)

M = 1: 2000

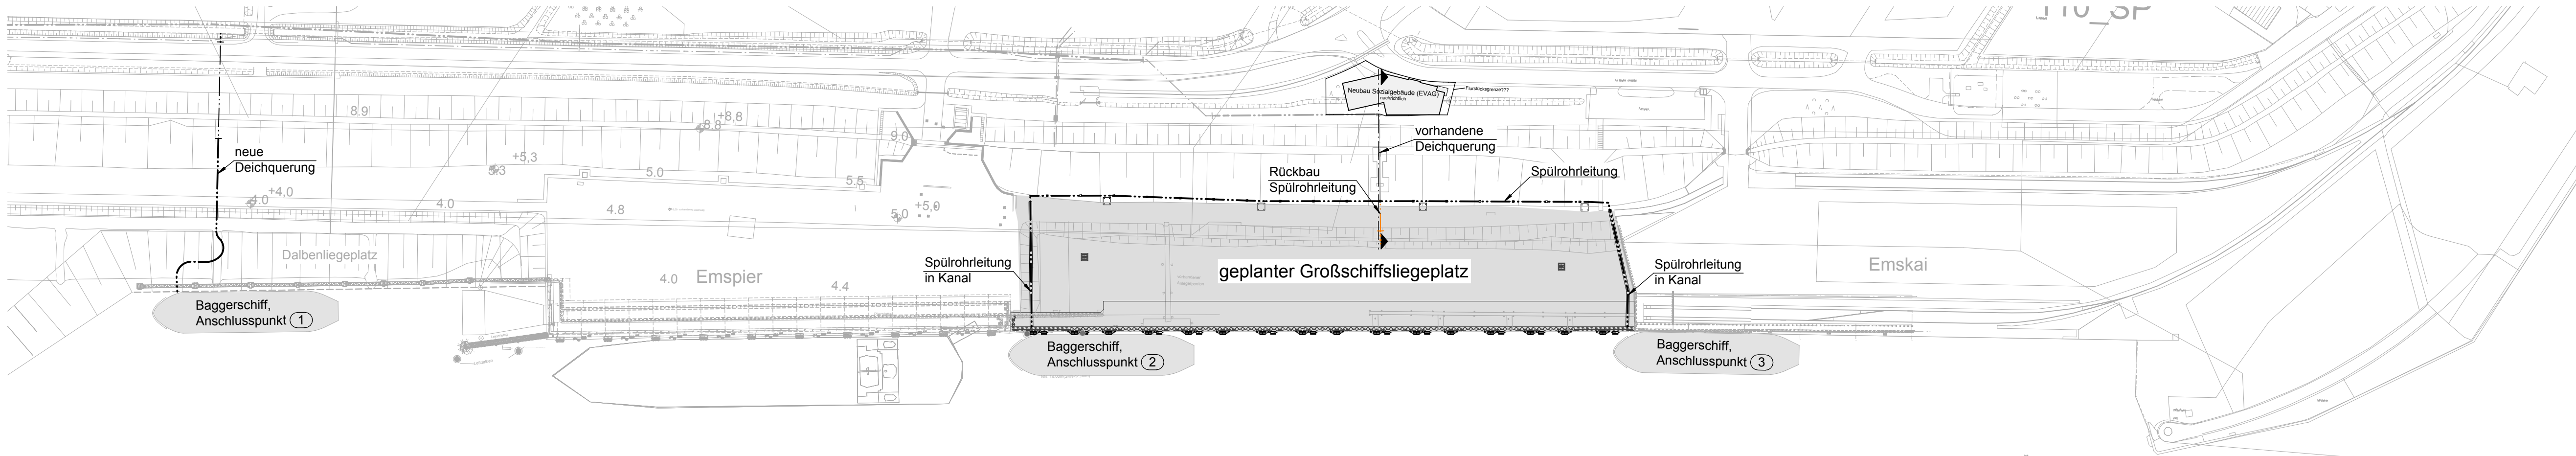


Umbau vorhandene Deichquerung

M = 1: 250

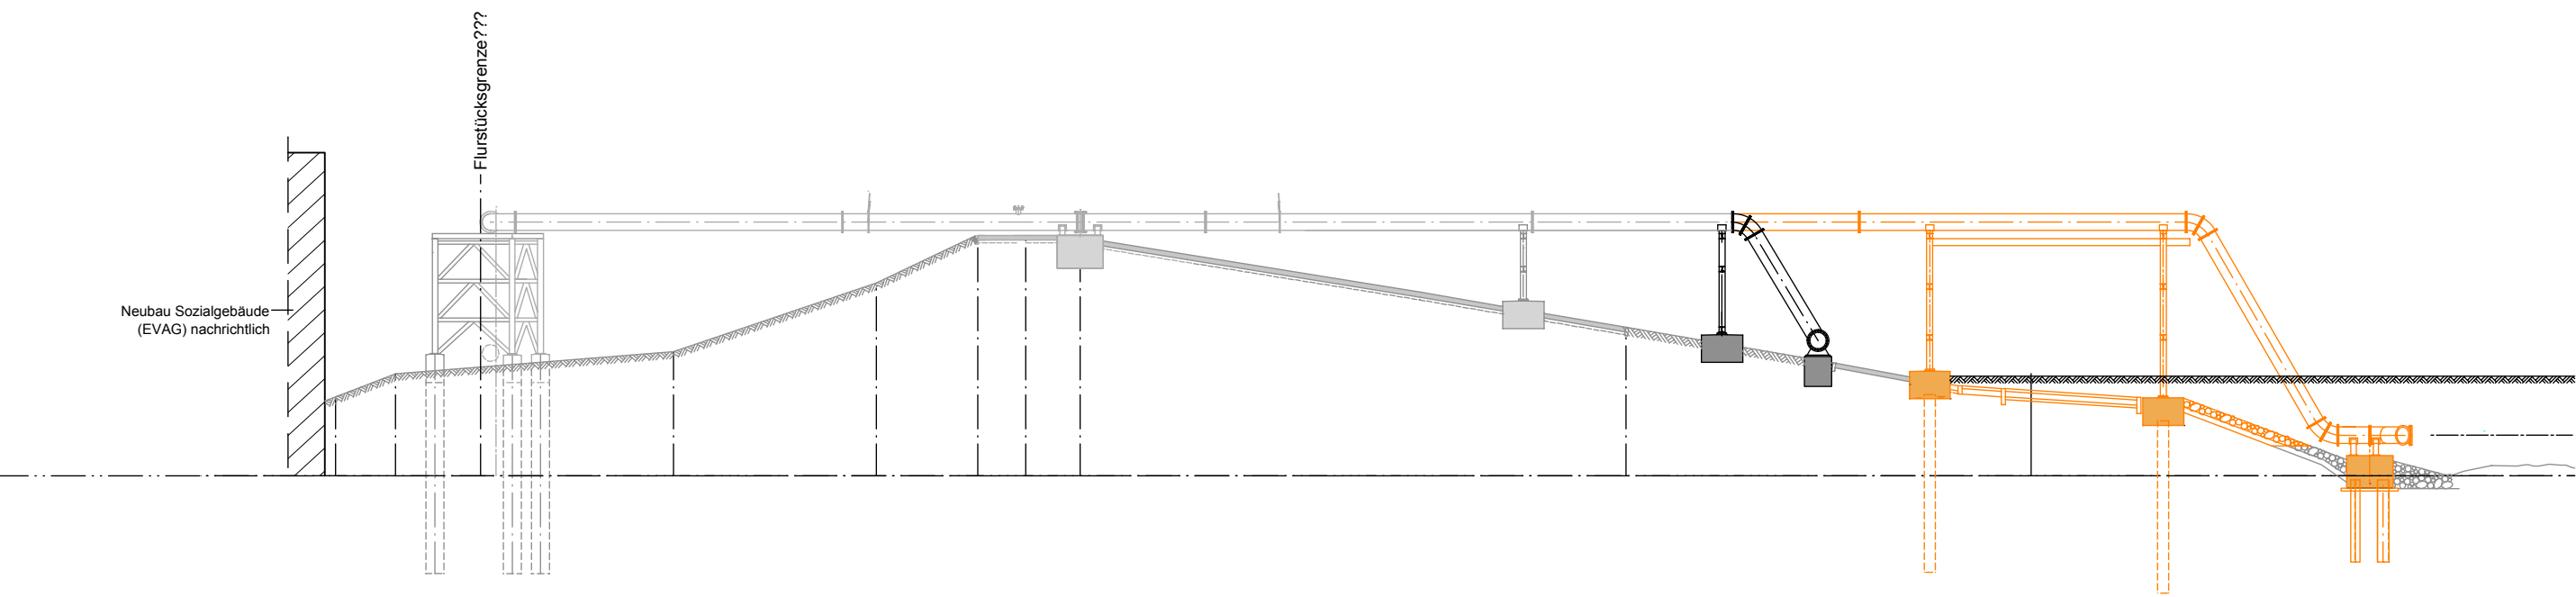

Detail - Kanal für Spülleitung

M = 1: 25

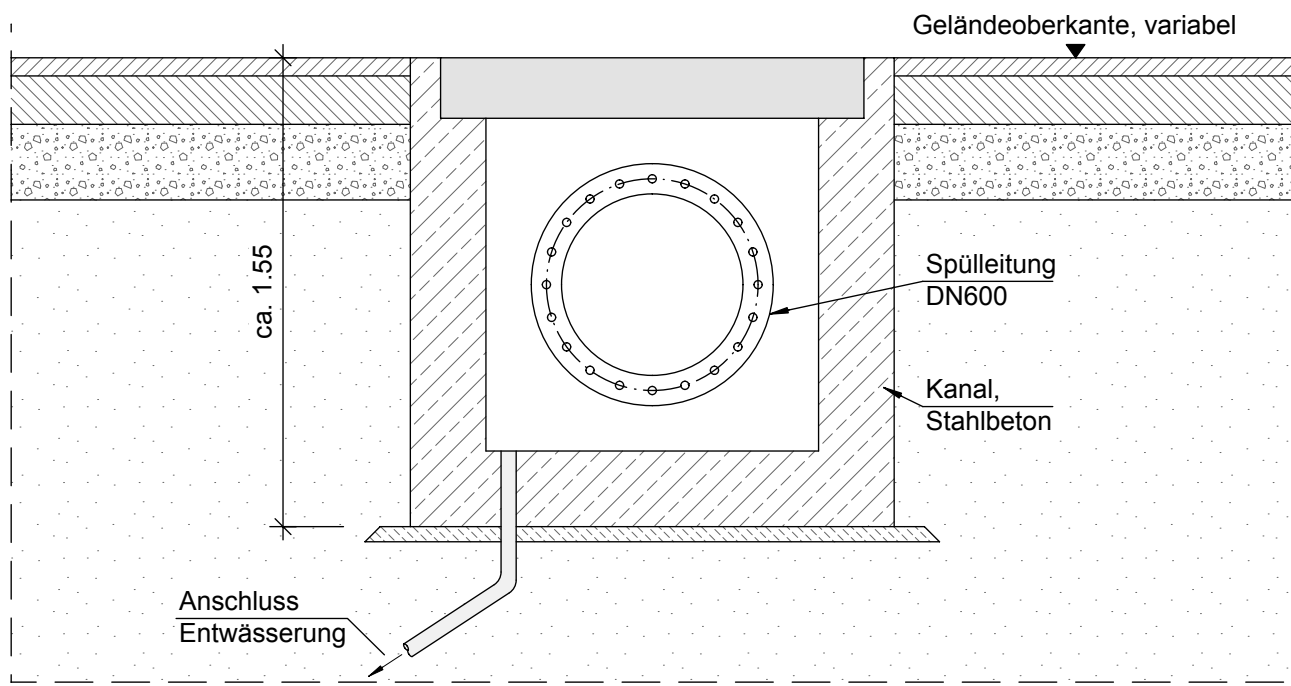


Legende

- Bestand
- Planung
- Abbruch
- - - - - Spülrohrleitung
- - - - - Spülrohrleitung hochgeste

Lagestatus 320
Höhenangaben mit Bezug auf NHN
Wassertiefen in NHN und SKN
SKN +0,00m = NHN -2,38m

PLANFESTSTELLUNG

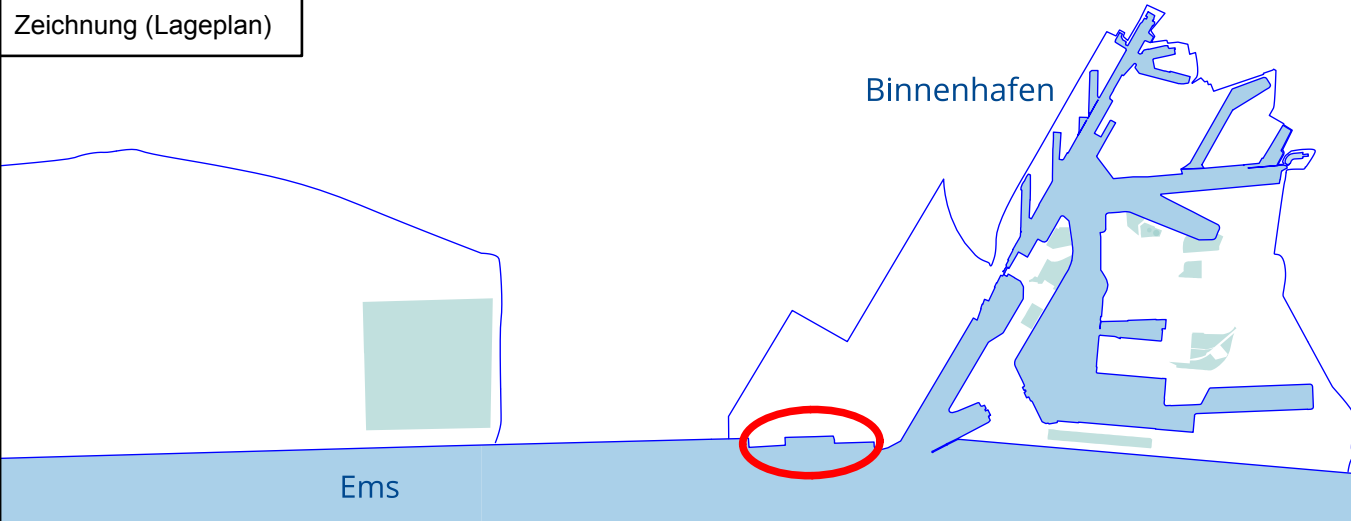a	16.03.2016	Meyer	Blattnummer
Index	Datum	Bearbeitet	Art der Änderung
Bauherr:			
NIEDERSACHSEN PORTS GmbH & Co. KG Niederlassung Emden			Niedersachsen 
Zeichnung (Lageplan)			
			
Projekt: Großschiffsliegeplatz Emden			
Planverfasser:		Hamburg, den 21.06.2016	
 INGENIEURGESELLSCHAFT ■		i.A.  Dr.-Ing. Uwe Pfeiffer	
Sellhorn Ingenieurgesellschaft mbH Teilfeld 5, D-20459 Hamburg Tel.: +49 (0)40 36 12 01-0, Fax: +49 (0)40 36 12 01-28 E-Mail: info@sellhorn-hamburg.de www.sellhorn-hamburg.de			
Darstellung:		Einspülpunkt Variante 6	
Plankammer Nr.:			
Dateiname:		SE15057-GP-201	
	Datum	Name	P E A B
Aufgestellt			Maßstab: 1:2000/1:250/1:25
Gesehen	21.06.2016	Pfeiffer	
Bearbeitet	21.06.2016	Meyer	Projekt - Nr. 15057
Geprüft	Bauherr		Blatt - Gr. 970x297
	Statik		
Gezeichnet	21.06.2016	Lehmann	Blatt - Nr. 0004