




Ansicht - Gesamt
M. 1:500

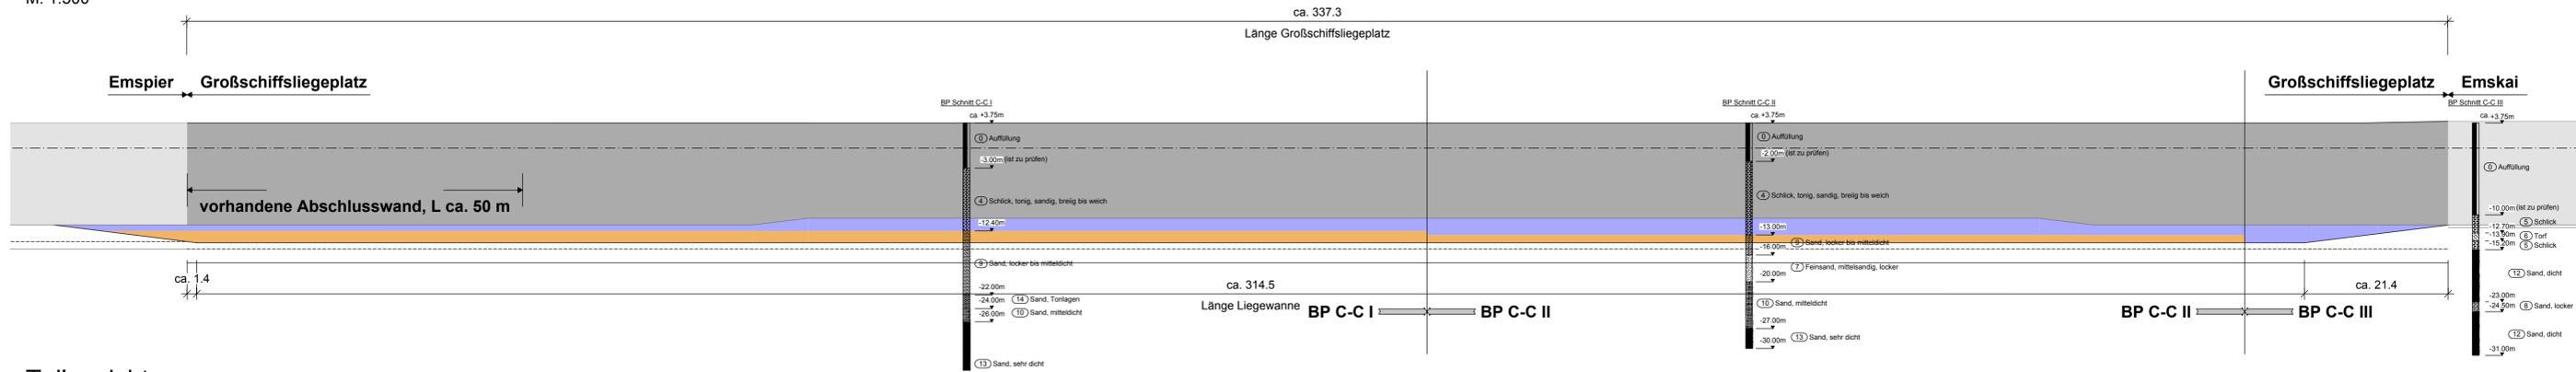

Teilansicht - Emspierz / Großschiffsliegeplatz
M. 1:200

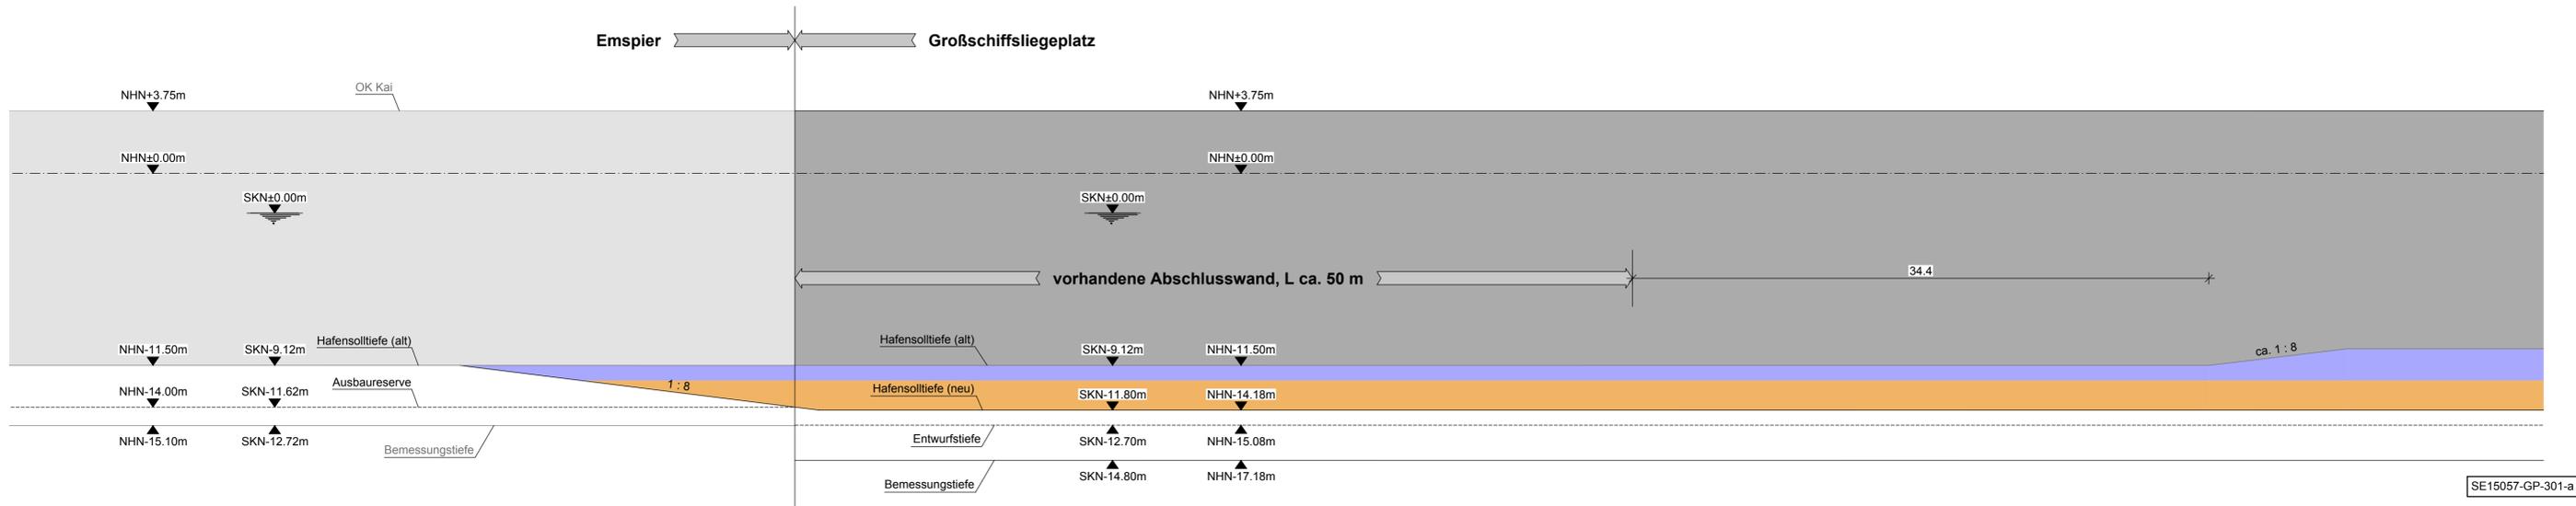

Teilansicht - Großschiffsliegeplatz / Emskai
M. 1:200

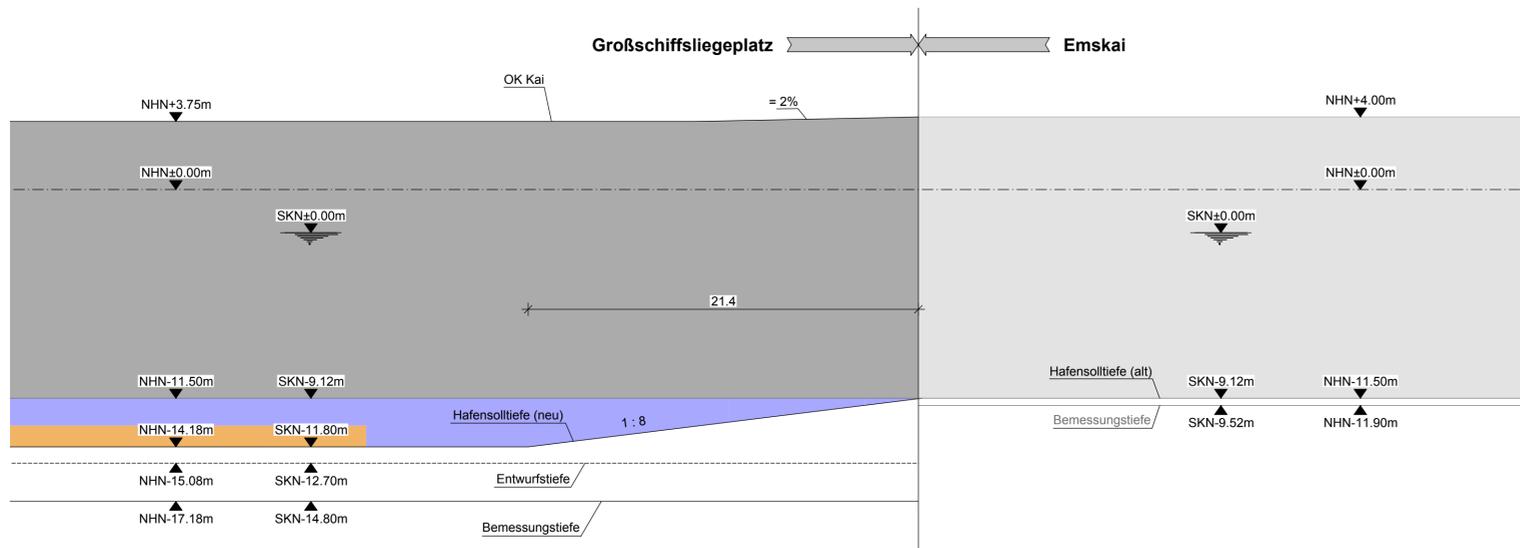

Legende

- Weichboden
- Sand

Lagestatus 320
Höhenangaben mit Bezug auf NHN
Wassertiefen in NHN und SKN
SKN +0,00m = NHN -2,38m

PLANFESTSTELLUNG

a	29.03.2017	Meyer	Blattnummer
Index	Datum	Bearbeitet	Art der Änderung
Bauherr:			
NIEDERSACHSEN PORTS GmbH & Co. KG			
Niederlassung Emden			
Zeichnung (Lageplan)			
Projekt: Großschiffsliegeplatz Emden			
Planverfasser:		Hamburg, den 21.06.2016	
		Sellhorn Ingenieurgesellschaft mbH Teilfeld 5, D-20459 Hamburg Tel: +49 (0)40 36 12 01-0, Fax: +49 (0)40 36 12 01-28 E-Mail: info@sellhorn-hamburg.de www.sellhorn-hamburg.de	
Darstellung: Planung Kaimauer Höhenentwicklung - Ansicht			
Plankammer Nr.:			
Dateiname:	SE15057-GP-301		
Datum		Name	
Aufgestellt		P E A B	
Gesehen		Maßstab: 1:500	
Bearbeitet		Projekt - Nr. 15057	
Geprüft		Blatt - Gr. 800 x 594	
Gezeichnet		Blatt - Nr. 0007	