

**Legende**

- Entwässerungsrinne
- RW-Leitung
- RW-Schacht

Lagestatus 320 SE15057-GP-602-a


# PLANFESTSTELLUNG

a	29.03.2017	Meyer	Blattnummer
Index	Datum	Bearbeitet	Art der Änderung

Bauherr:

NIEDERSACHSEN PORTS GmbH & Co. KG

Niederlassung Emden

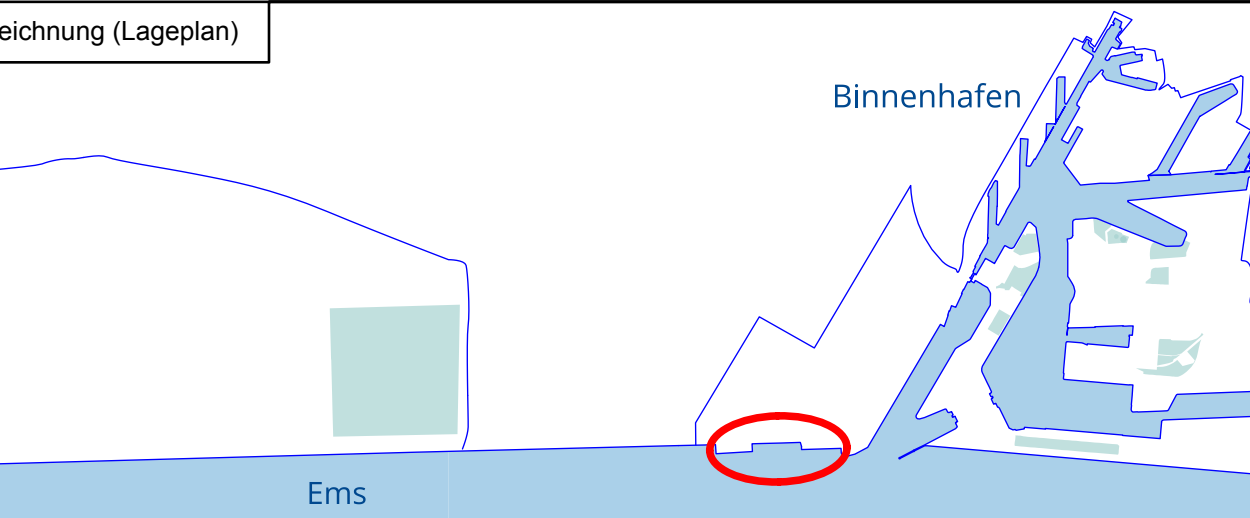

Projekt: **Großschiffsliegeplatz Emden**

Planverfasser:

Sellhorn Ingenieurgesellschaft mbH  
 Teilfeld 5, D-20459 Hamburg  
 Tel: +49 (0)40 36 12 01-0, Fax: +49 (0)40 36 12 01-28  
 E-Mail: info@sellhorn-hamburg.de  
 www.sellhorn-hamburg.de

Hamburg, den 21.06.2016  
*i.A. Uwe Heffer*  
 Dr.-Ing. Uwe Heffer

Darstellung: **Lageplan Einzugsgebiete**

Plankammer Nr.:			
Dateiname:	SE15057-GP-602		
	Datum	Name	P E A B
Aufgestellt			Maßstab: 1:500
Gesehen	21.06.2016	Gellhaus	Projekt - Nr. 15057
Bearbeitet	21.06.2016	Jürges	
Geprüft	Bauherr		Blatt - Gr. 1180 x 350
	Statik		
Gezeichnet	21.06.2016	Jürges	Blatt - Nr. 0019