


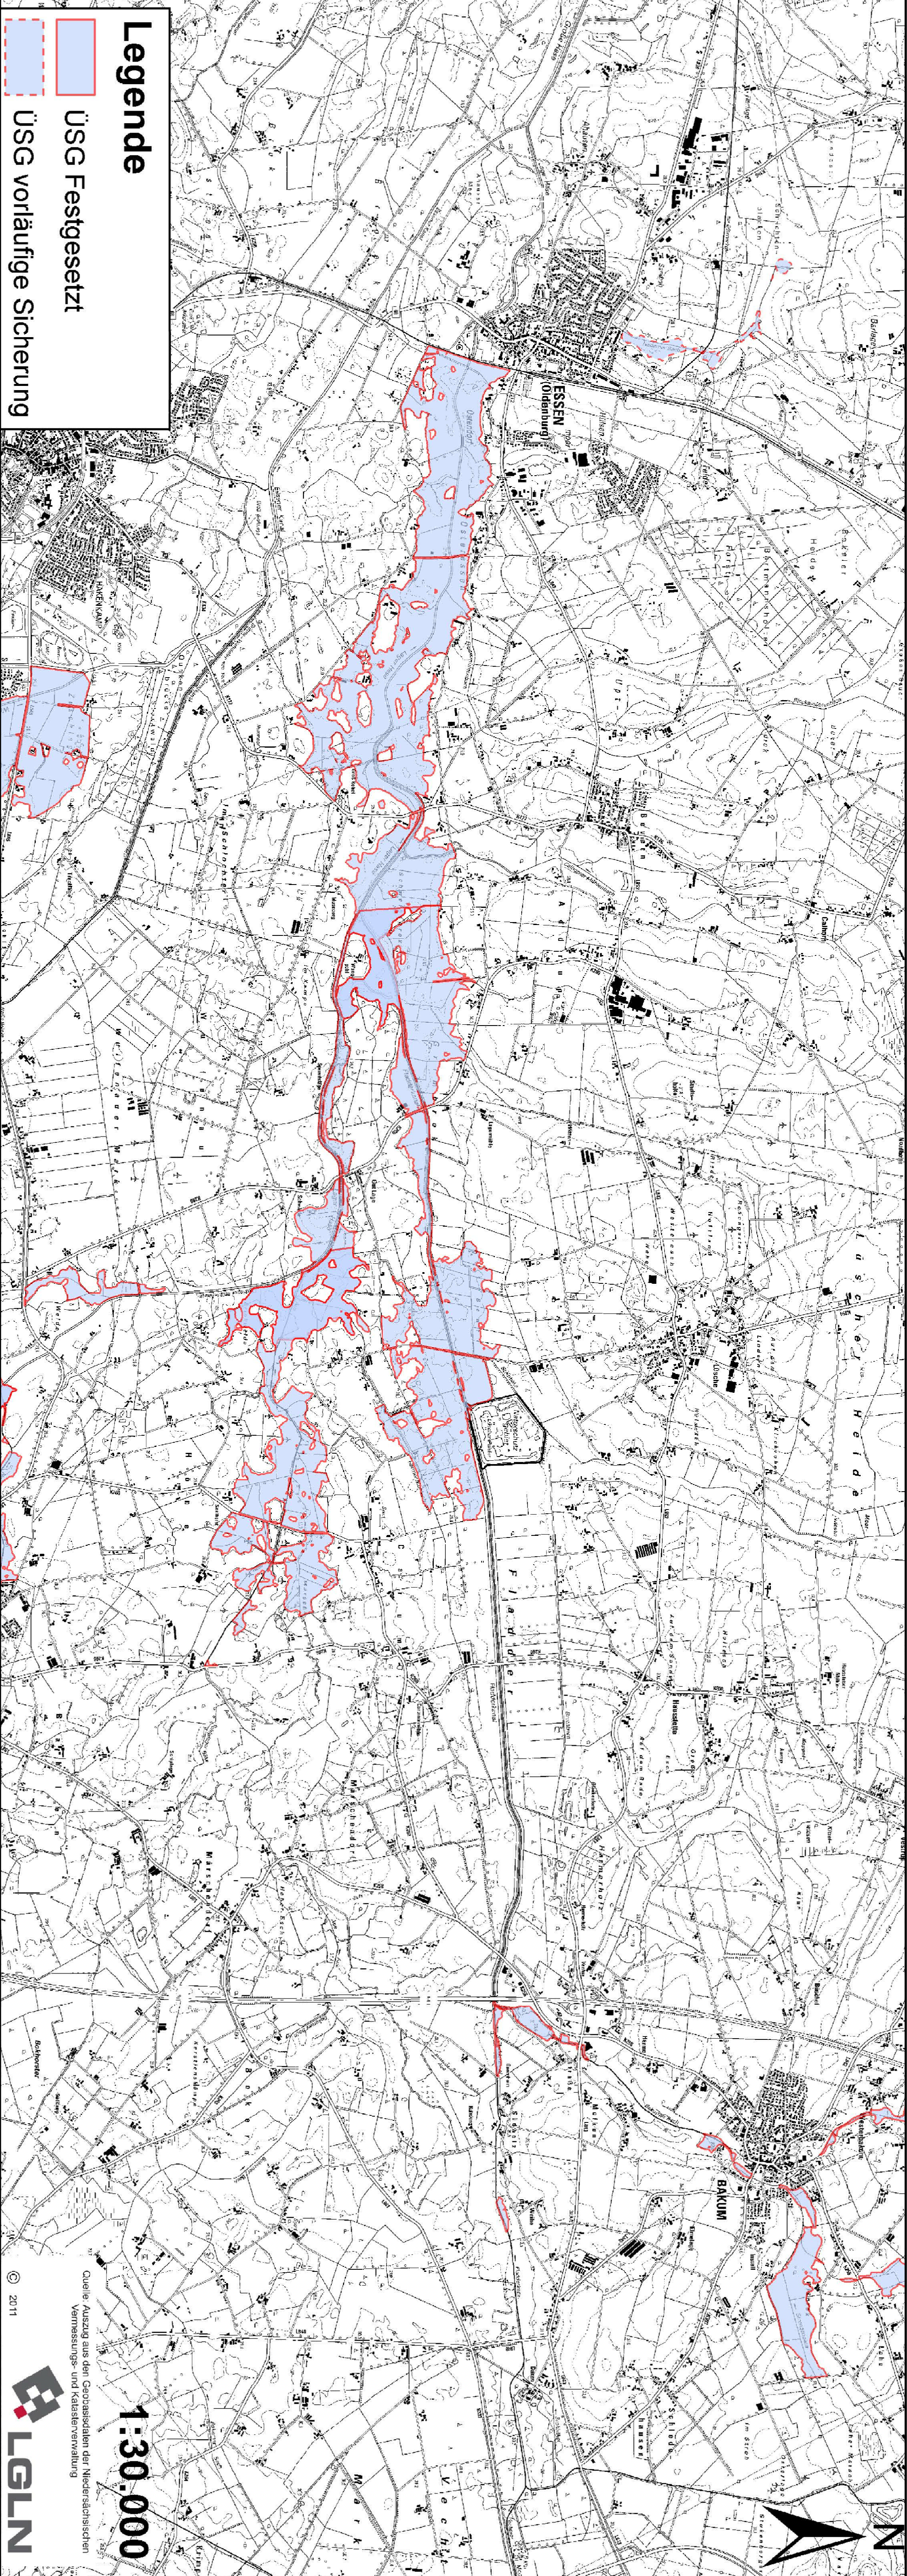

Niedersächsischer Landesbetrieb für Wasserwirtschaft, Küsten- und Naturschutz - Betriebsstelle Cloppenburg- Plan der Tide NLWKV Bezeichnung des Entwurfs: Planfeststellungsverfahren zur Stauegung Polder Lüsche			
Bezeichnung der Entwurfsunterlage: Übersichtslageplan Überschwemmungsgebiete Lager Hase und Fladerkanal		Maßstab: 1:30.000 Anlage: 2.1 Blatt: 1	
Aufgestellt: Dresden, Oktober 2015 Dr. Salveit GmbH Ingenieurbüro für Bauwesen DR. SPANG Ingenieurgesellschaft für Bauwesen, Geologie und Umwelttechnik mbH geprüf.		Geszeichnet: SE gez. im Original Bearbeitet: SE gez. im Original SG gez. im Original	