


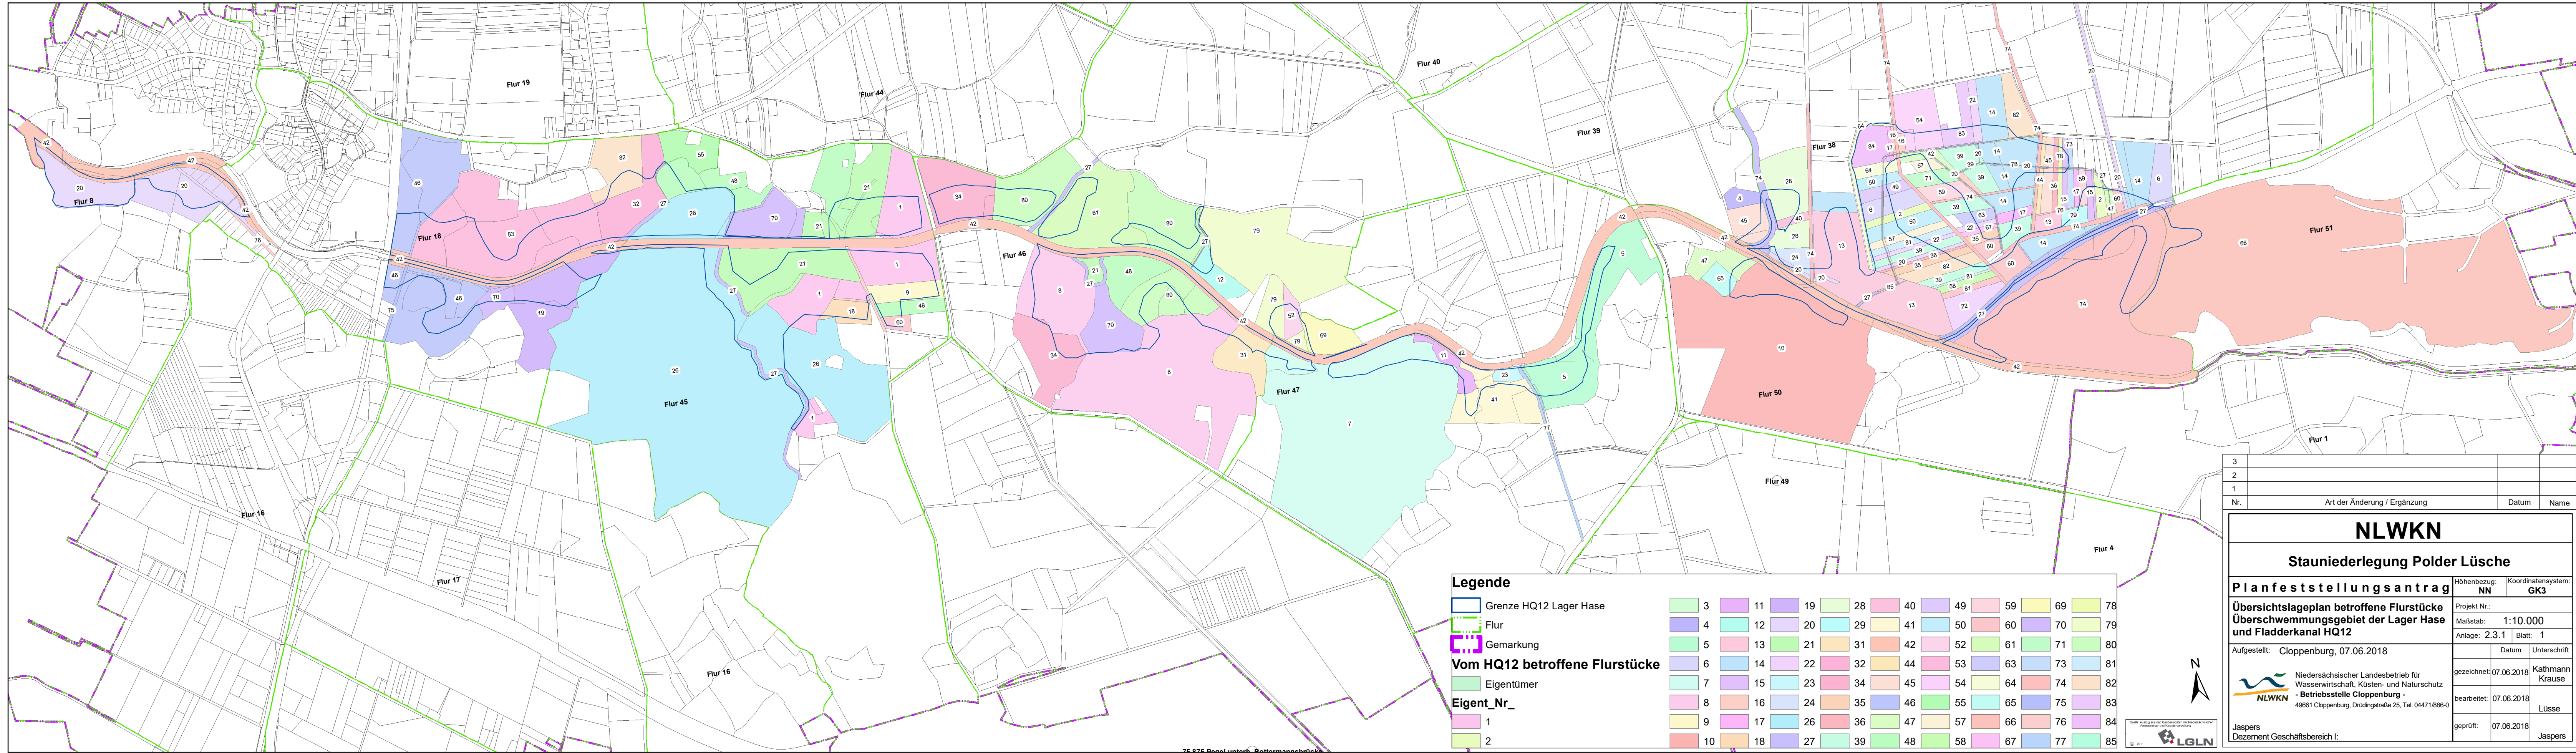

Legende

- Grenze HQ12 Lager Hase
- Flur
- Gemarkung

Vom HQ12 betroffene Flurstücke

Eigentümer

Eigent_Nr_

1

2

3	11	19	28	40	49	59	69	78
4	12	20	29	41	50	60	70	79
5	13	21	31	42	52	61	71	80
6	14	22	32	44	53	63	73	81
7	15	23	34	45	54	64	74	82
8	16	24	35	46	55	65	75	83
9	17	26	36	47	57	66	76	84
10	18	27	39	48	58	67	77	85

NLWKN

Stauniederlegung Polder Lüsche

Planfeststellungsantrag

Übersichtslageplan betroffene Flurstücke
Überschwemmungsgebiet der Lager Hase
und Fladderkanal HQ12

Aufgestellt: Cloppenburg, 07.06.2018

gezeichnet: 07.06.2018
bearbeitet: 07.06.2018
geprüft: 07.06.2018

Höhenbezug: NN	Koordinatensystem: GK3
Projekt Nr.:	Maßstab: 1:10.000
Anlage: 2.3.1	Blatt: 1
Datum	Unterschrift
gezeichnet: 07.06.2018	Kathmann Krause
bearbeitet: 07.06.2018	Lüsse
geprüft: 07.06.2018	Jaspers

Niedersächsischer Landesbetrieb für
Wasserwirtschaft, Küsten- und Naturschutz
- Betriebsstelle Cloppenburg -
49661 Cloppenburg, Drüdingstraße 25, Tel. 04471/886-0

Jaspers
Dezernent Geschäftsbereich I: