


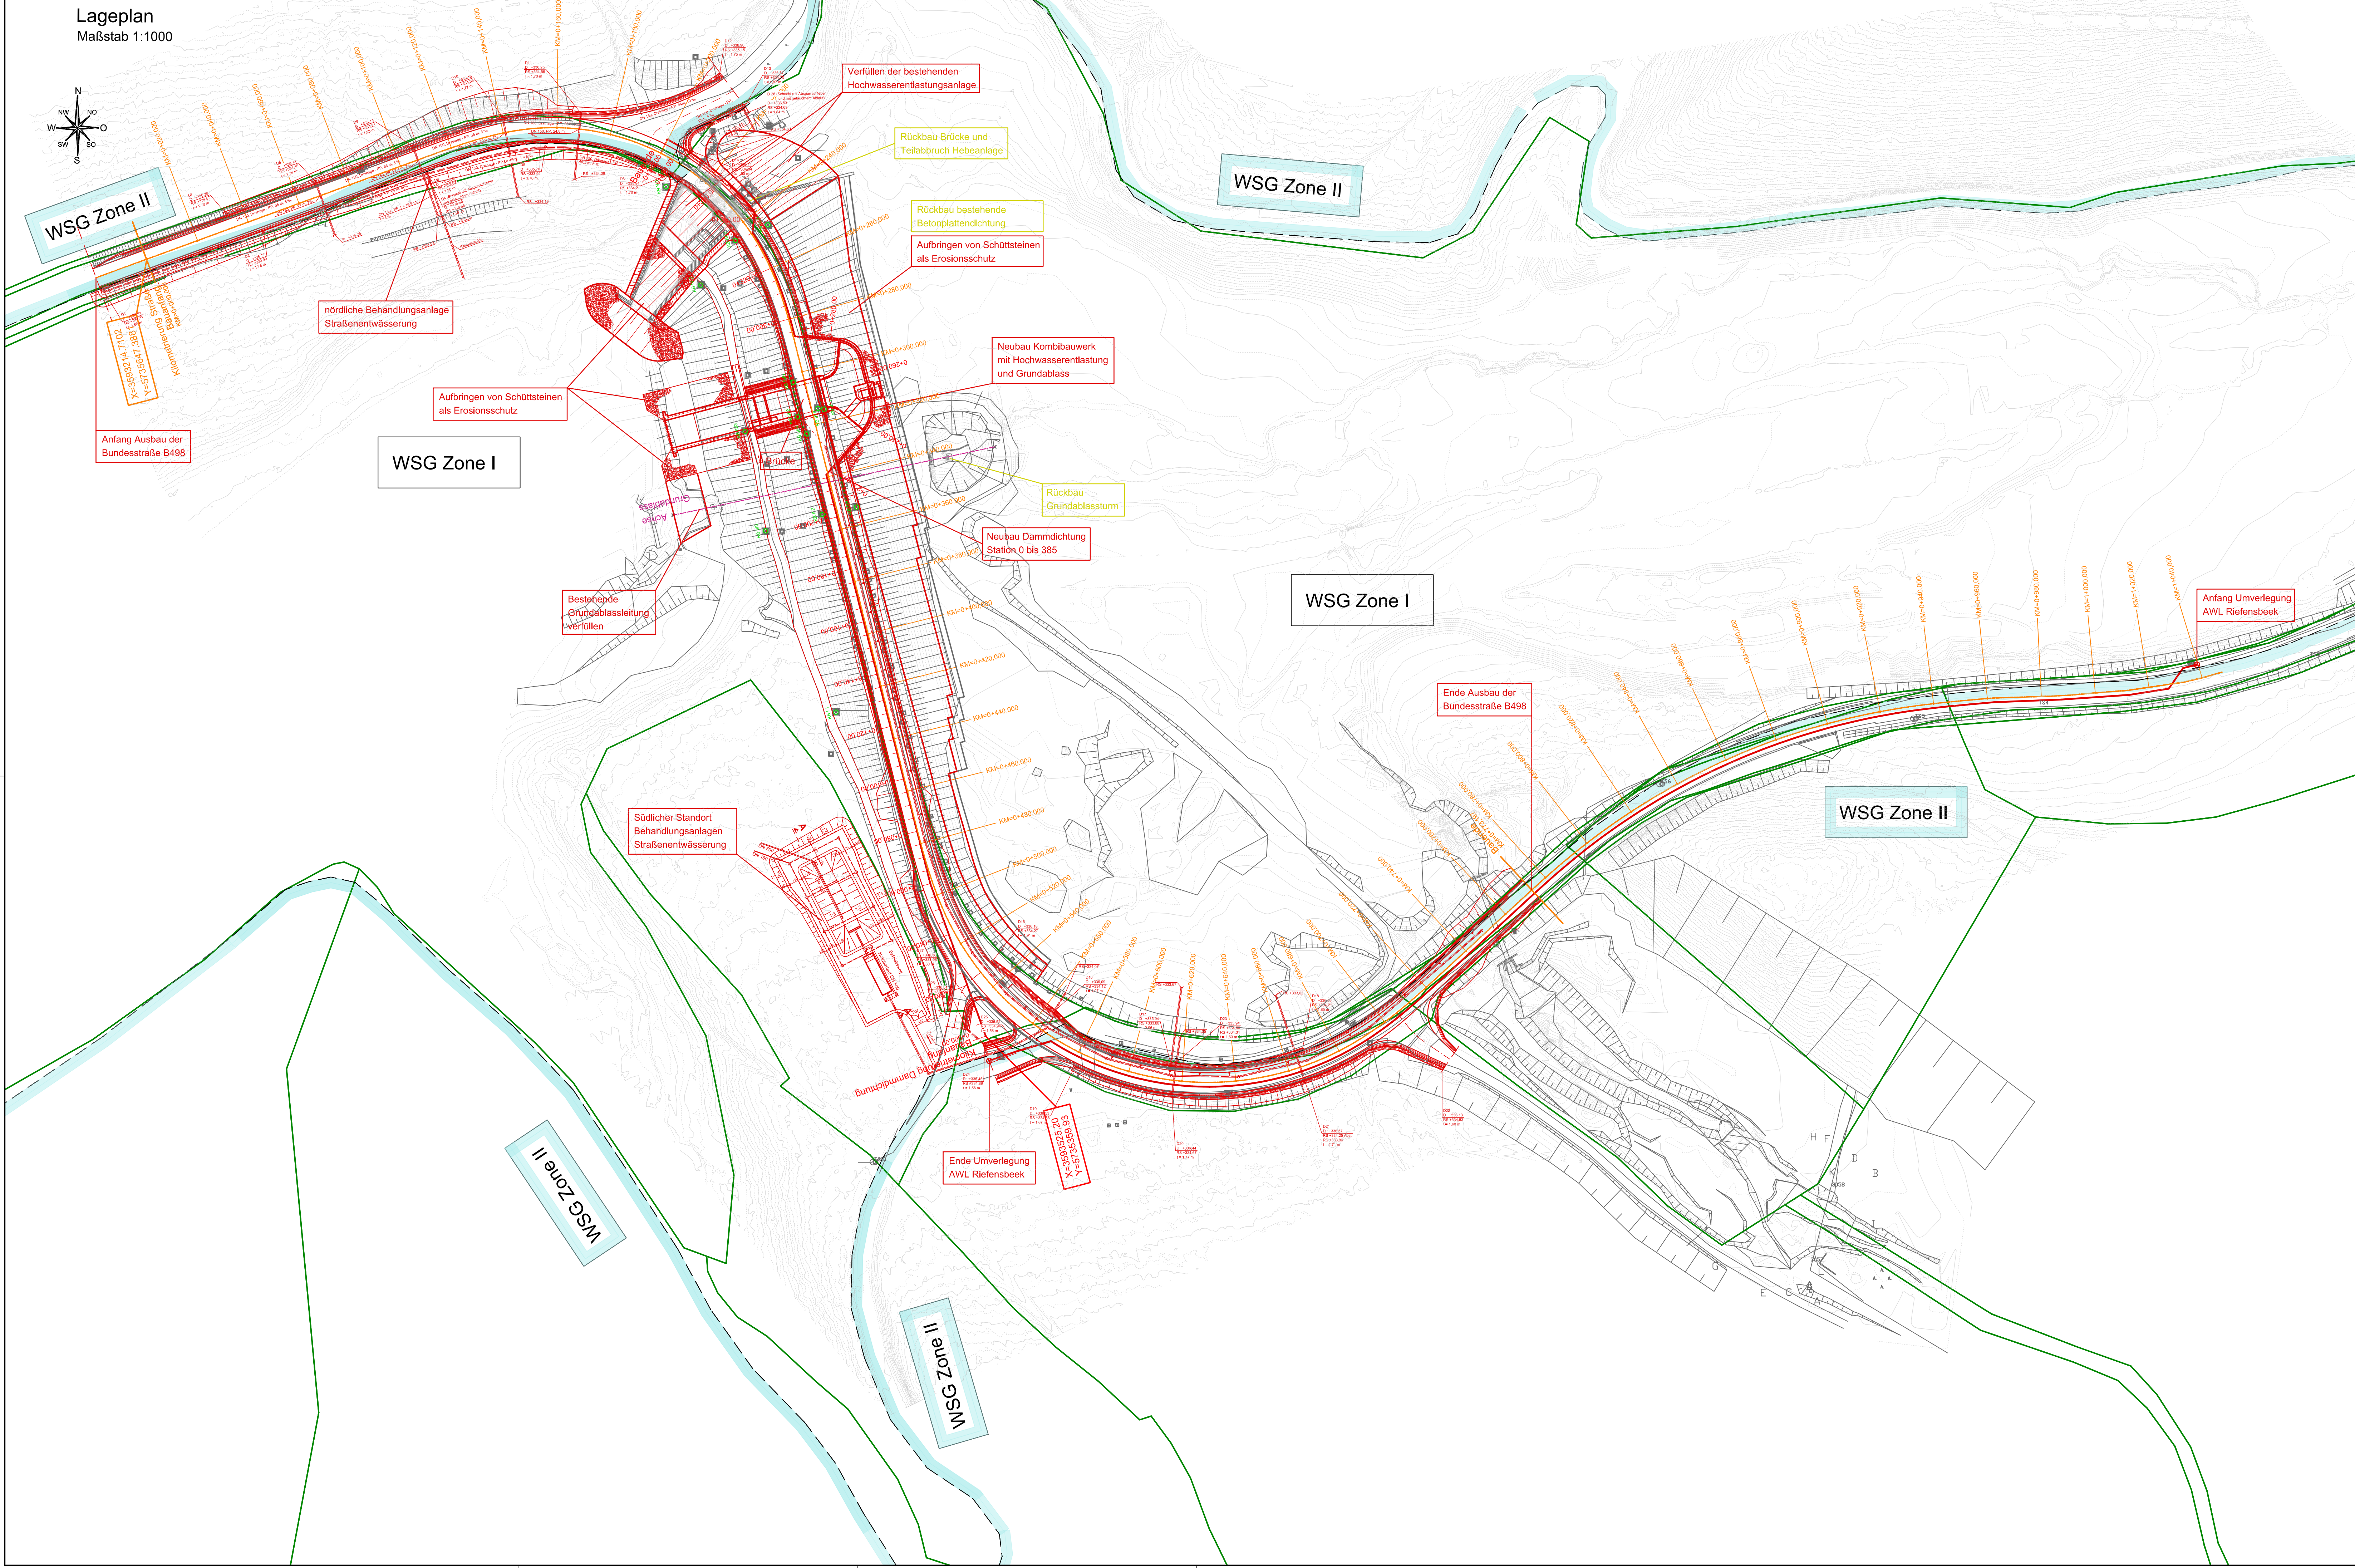

Legende:

- Straßenentwässerung (Neubau)
- Achse der Dichtwand (Baustationierung)
- Achse Straßenbau (Baustationierung)
- Flurstücksgrenzen
- WSG Zone I Wasserschutzgebiet Zone 1
- WSG Zone II Wasserschutzgebiet Zone 2

Baugrundaufschlüsse:

KB IV/1 ○ Grundwassermessstellen

Plangrundlage

- Vermessung und vorhandene Bohrungen:
20140506_Söse-Vorsperre.dgn, Stand: 06.05.2014
Abteilung Liegenschaften und Vermessung Harzwasserwerke GmbH
31137 Hildesheim, Nikolaistraße 8
- Baugrundaufschlüsse (2009):
Ingenieurgeologische Stellungnahme vom 24.04.2014
Ingenieurbüro Schütte und Dr.Moll, Baugrund- und Erdbau-
untersuchungen GmbH, 37085 Göttingen, Herzberger Landstraße 60
- Planungsunterlage der HWW:
11-10-13-1-1-002-7.dxf, Stand: 18.09.2006
11-10-13-1-1-004-7.dxf, Stand: 15.09.2006
- Datengrundlage der Leitungen:
-AWL Riefensberg.tif, vom 26.05.2008
-OsterodeHarzS+setalsperreA2.pdf, vom 14.05.2014
-OsterodeHarzS+setalsperreA3.pdf, vom 14.05.2014
-Bemerkungen der HWW-Vermesser zu den Leitungen, vom 10.07.2014

Plangrundlage

Vermessungsplan
Nr. 20140506_Söse-Vorsperre.dgn

Hinweise (planübergreifend)

Bauhilfsmaßnahmen nicht dargestellt

Aufgrund von Abweichungen in den Planungsgrundlagen
sind alle Maße vor Ort zu prüfen.

Höhensystem HS160 (mü.NHN)

h	-	-	-
s	-	-	-
f	-	-	-
a	-	-	-
e	-	-	-
c	-	-	-
b	-	-	-
a	-	-	-
INDEX	DATUM	GEZ	ÄNDERUNG

Projekt: Generalüberholung Sösetalsperre

ANTRAG AUF PLANFESTSTELLUNG

Harzwasserwerke GmbH
Nikolaistraße 8, 31137 Hildesheim
Tel: (05121) 404-0, Fax: (05121) 404-220

**Niedersächsische Landesbehörde
für Straßenbau und Verkehr - GB Goslar**
Straße: B498 0+773,197
Nächster Ort: Riefensbeek-Kamschläken

Planer: Rambol GmbH
Städtisch 7
20097 Hamburg

RAMBOLL

Harzwasserwerke
harz.wasser.werke

**Niedersächsische Landesbehörde
für Straßenbau und Verkehr - GB Goslar**
Straße: B498 0+773,197
Nächster Ort: Riefensbeek-Kamschläken

Objekt: Sösetalsperre

Bauteil/Anlage: Vorsperre - Damm
Baumaßnahme

Zeichnungstyp: Lageplan

Gezeichnet: RÖ	Datum: 26.03.2018	Maßstab: 1:1000
Geprüft: Fa	Datum: 26.03.2018	
Gesehen: Lat	Datum: 26.03.2018	Plan Nr. SÖS-BA-VSP-0048-3