
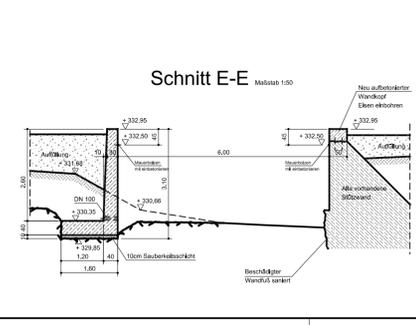
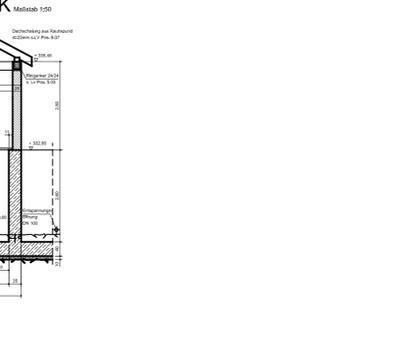
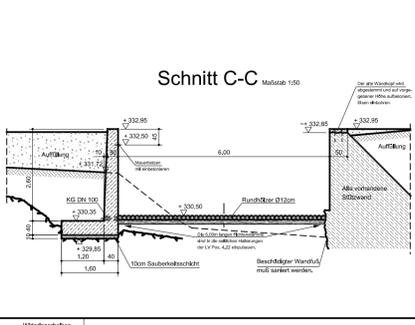
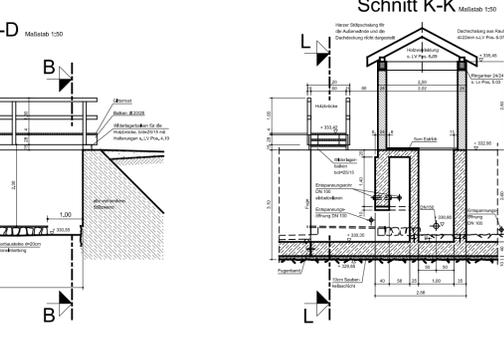
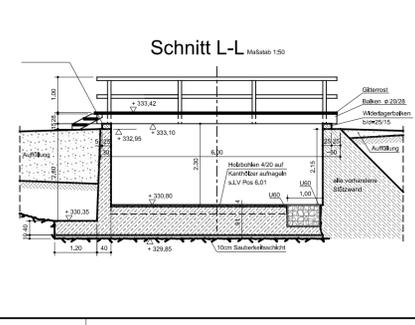
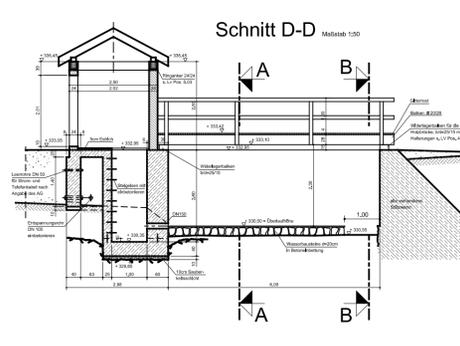
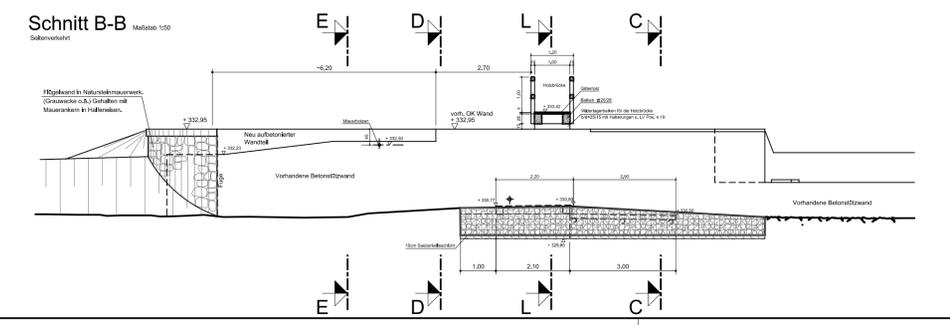
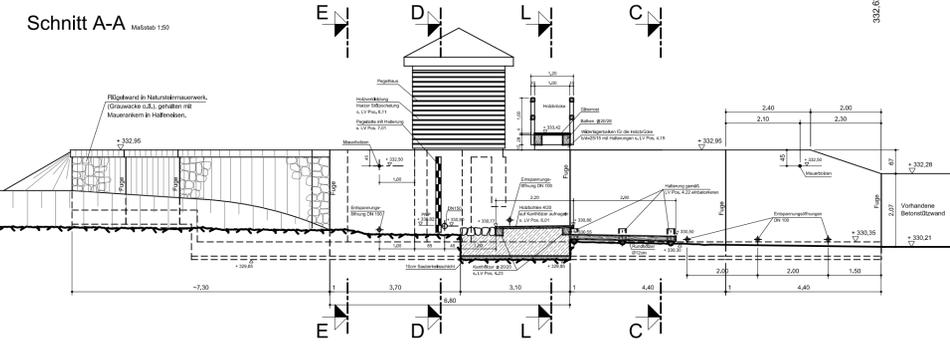


Draufsicht

Maßstab 1:100

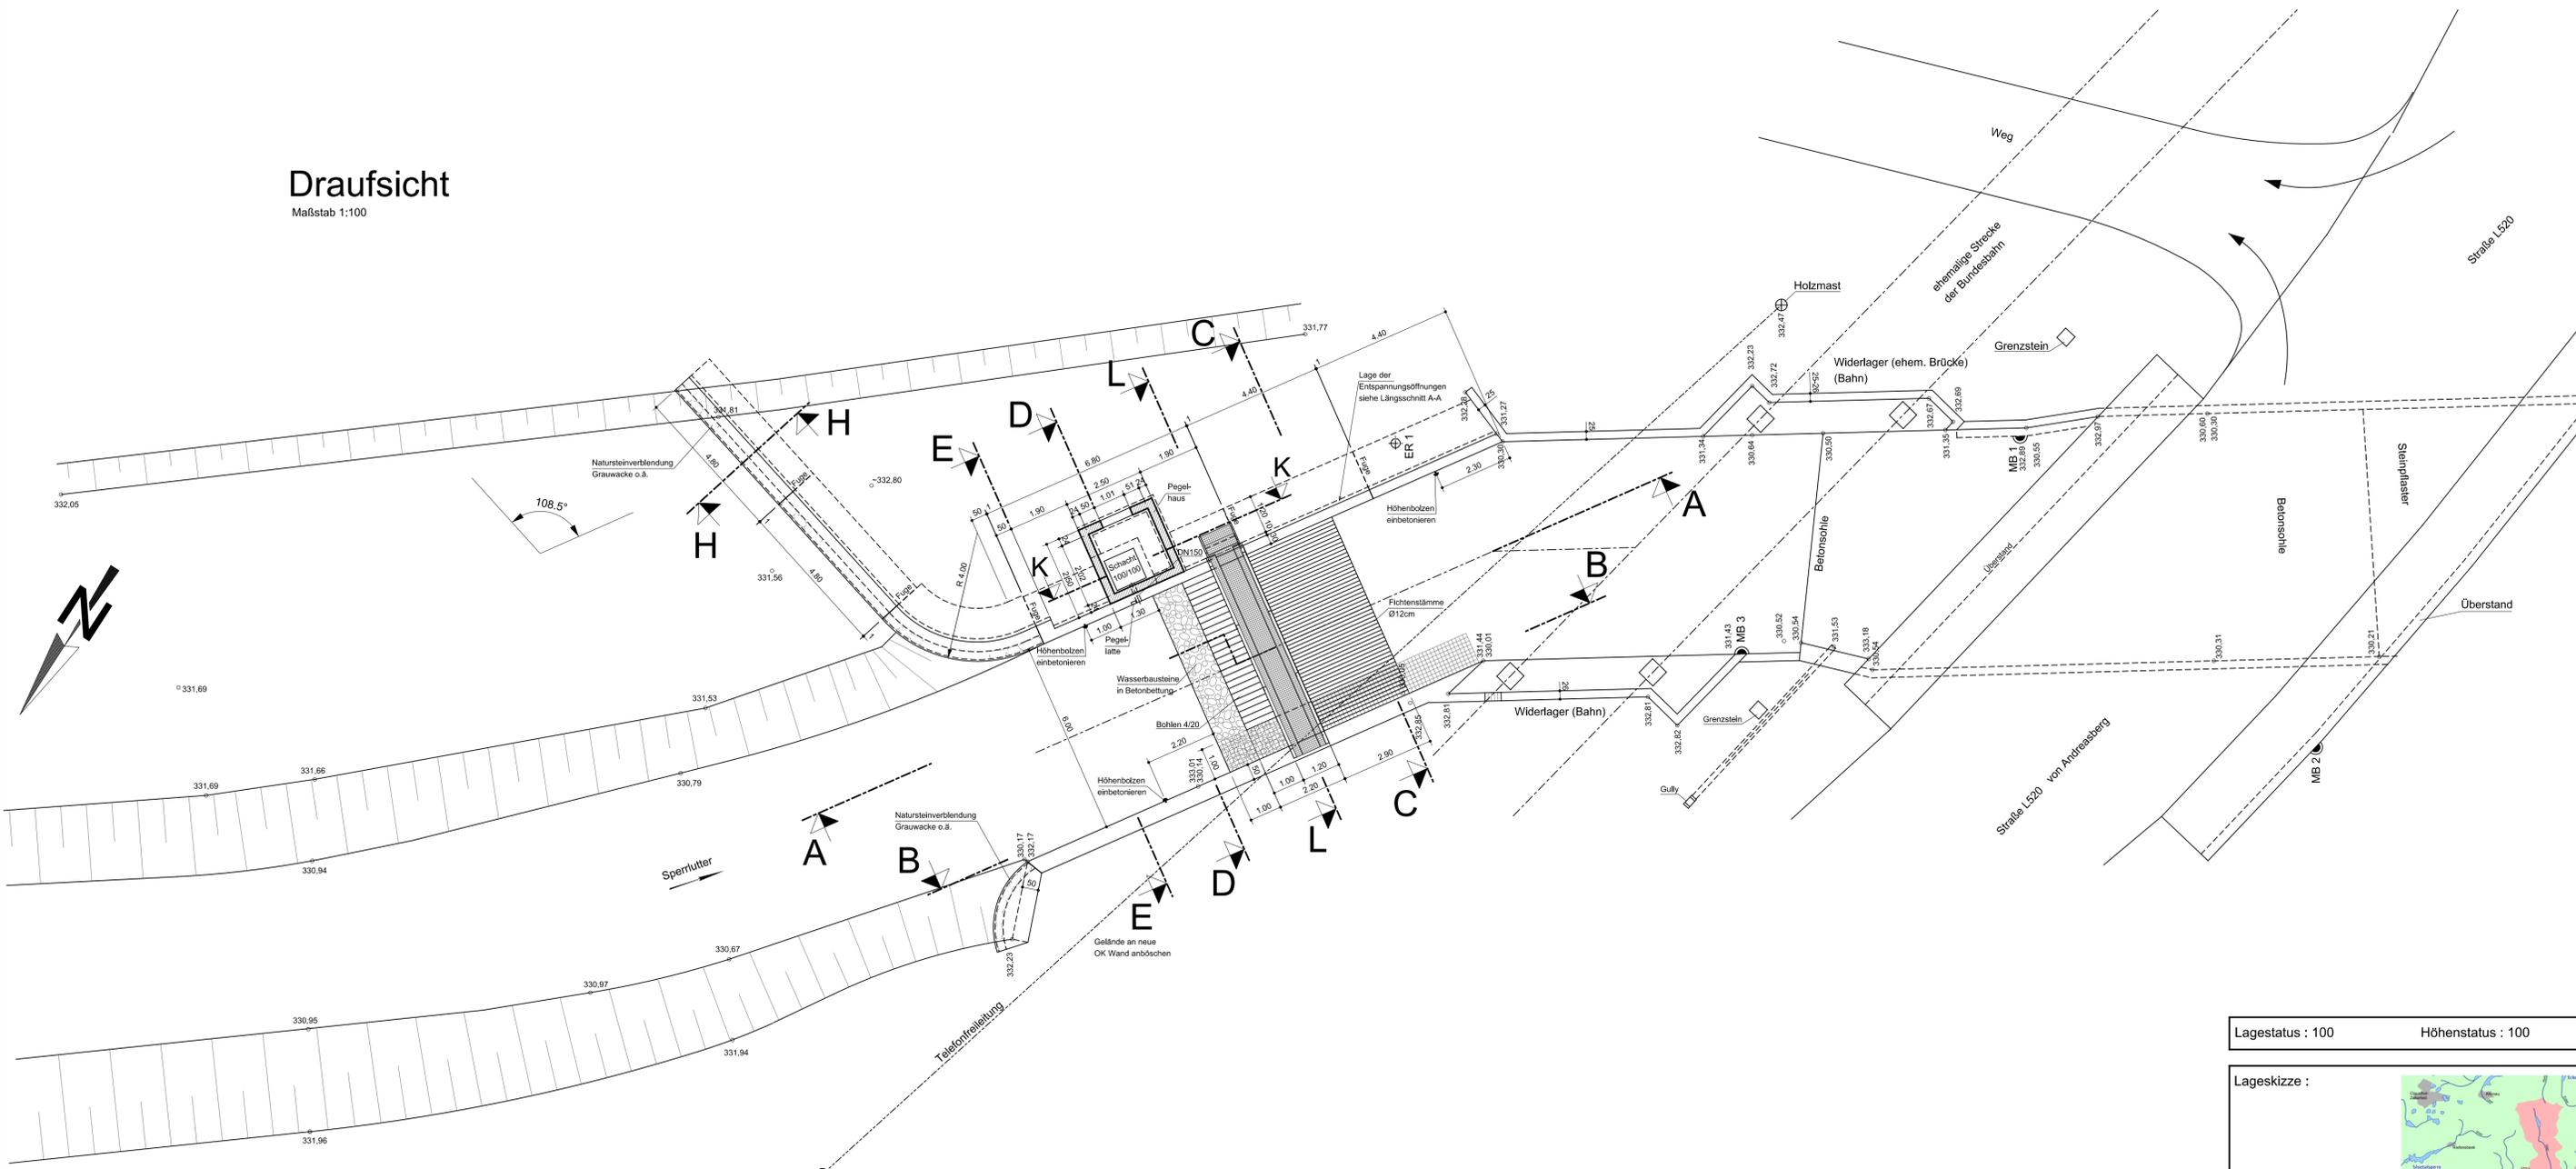

Lagestatus : 100	Höhenstatus : 100
Lageskizze :	
h	-
g	-
f	-
e	-
d	-
h	-
c	-
b	-
a	-
INDEX	DATEIUM
GEZ	ÄNDERUNG

Projekt: Neubewilligung Odertalsperre	
Projekt-Nr.: P2019072	Projekt-Plan-Nr.: 020
NEUBEWILLIGUNGSANTRAG	
Harzwasserwerke GmbH Nikolaistrasse 8, 31137 Hildesheim Tel: (05121) 404-0, Fax: (05121) 404-220 	
Antragsteller: - Wasserwirtschaft -	
Objekt: Odertalsperre	
Bauteil/Anlage: Odertal II Pegelanlage	
Zeichnungstyp: Grundrisse, Längs- und Querschnitte	
Gezeichnet: PB/so	Datum: 18.11.2019
Geprüft: WA/eg	Datum: 18.11.2019
Gesehen: -	Datum: -
Maßstab: 1:100	ELO-Plan-Nr.: ODE-EZG-PEG-PC06-0001-3