

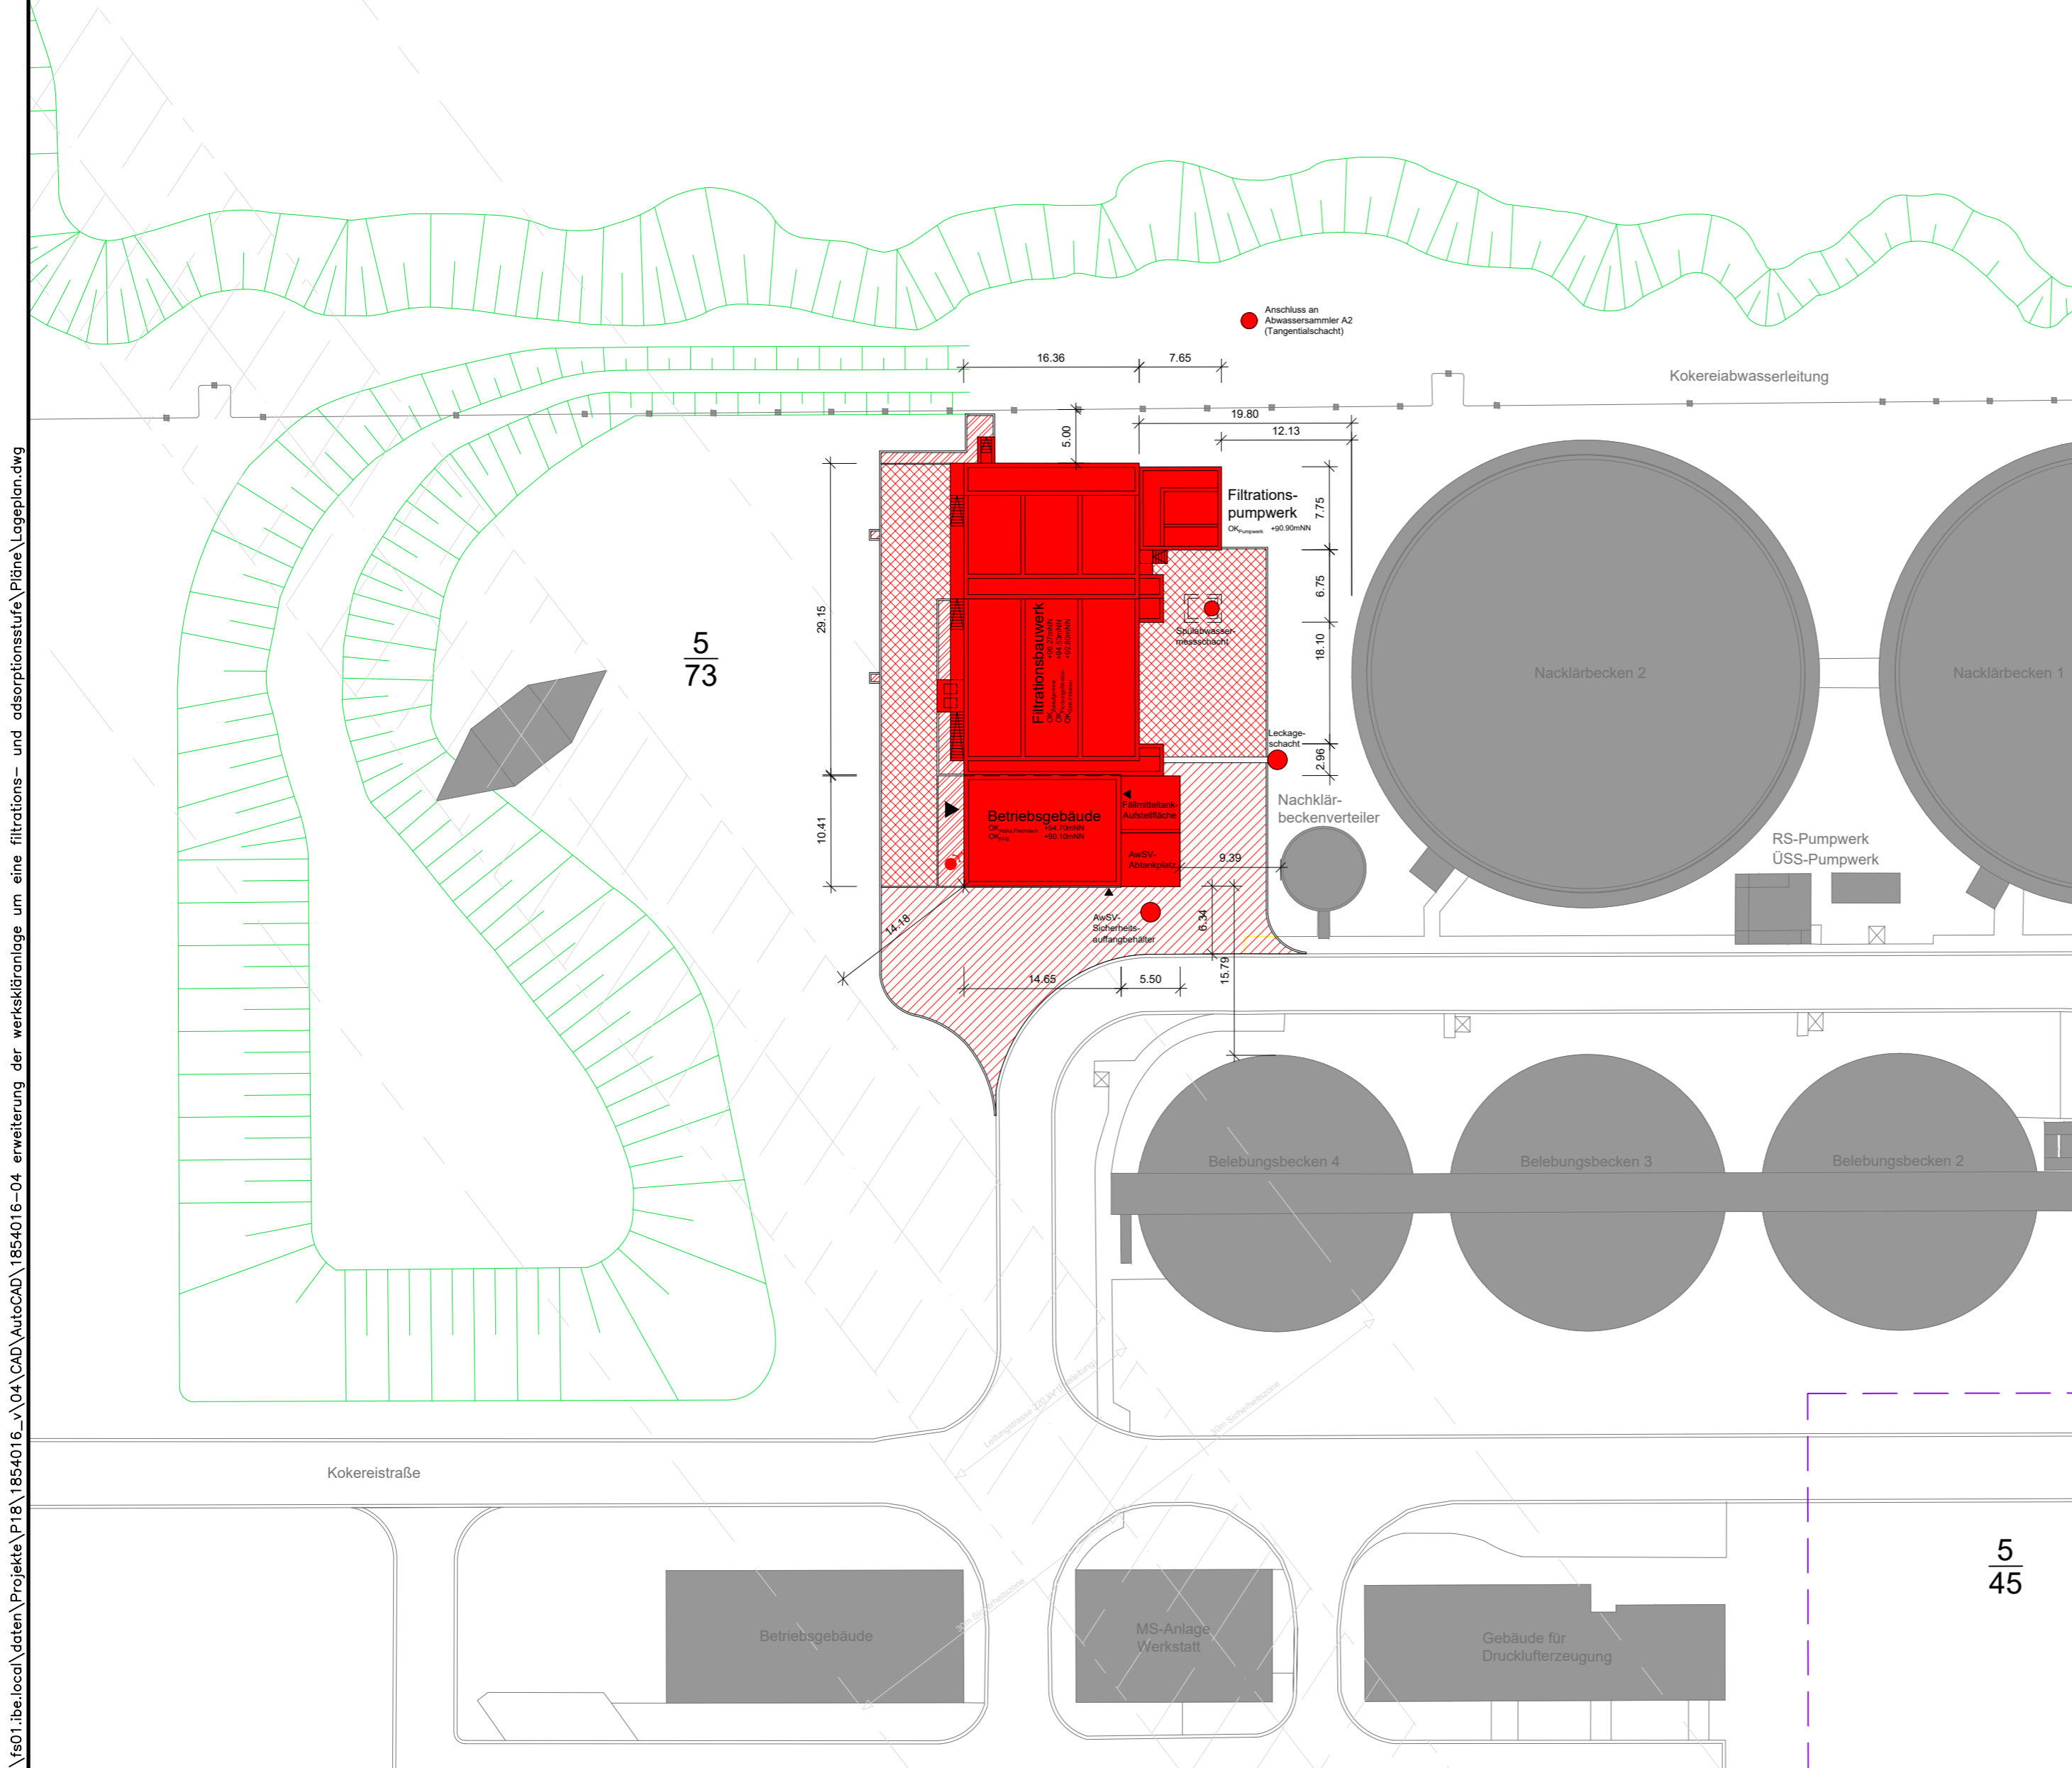


Grundstück	
Gemeinde	Salzgitter, Stadt
Straße	Eisenhüttenstraße, Walzwerkstraße 6
Grundbuch	Grundbuchblatt 294, Nr. 0005
Gemarkung	Watenstedt
Flur	4
Flurstück	5/73
Eigentümer	Salzgitter Flachstahl GmbH
Fläche	5.667.509 m <sup>2</sup>

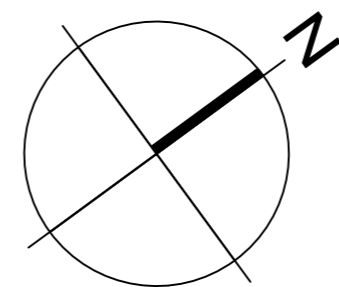

### Legende

- Bauwerk, neu
- Verkehrsfläche, neu, Asphalt
- Verkehrsfläche, neu, Pflaster
- Verkehrsfläche, neu, Ökopflaster
- Bauwerk, Bestand
- Geländeböschung, Bestand
- Leitungstrasse (Freileitung) mit Sicherheitszone, Bestand
- Flurstücksgrenze
- + Oberflurhydrant

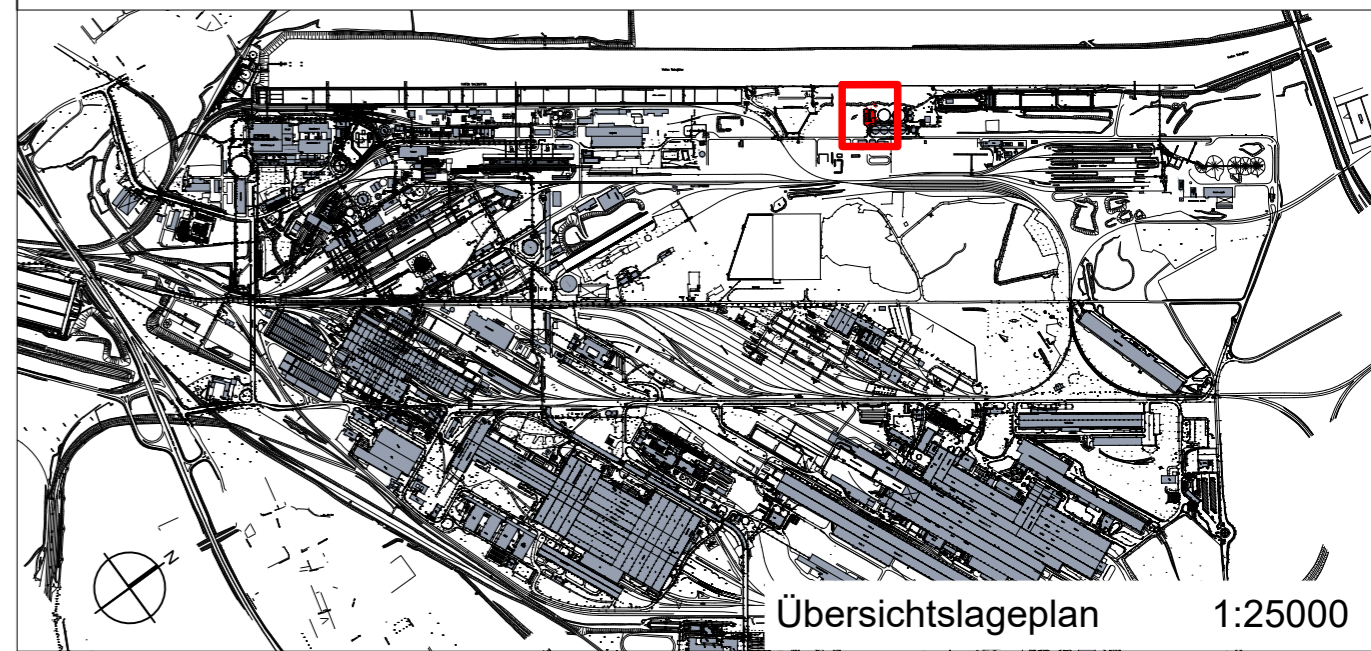

Index	Änderung	gez. / bearb.	geprüft	Datum



### Salzgitter Flachstahl GmbH

Eisenhüttenstr. 99  
38239 Salzgitter  
Tel. 05341 - 21 - 01  
Fax. 05341 - 21 - 2727

### Erweiterung der Werksanlage um eine Filtrations- und Adsorptionsstufe

### Lageplan

### Genehmigungsplanung

Entwurfsverfasser Achim, 10.03.2021 Ort, Datum		Bauherr Ort, Datum	Unterschrift	
	Maßstab 1:500	Datum	Name	
		gez.	10.03.2021	TP
		bearb.	10.03.2021	CG
		geprüft	10.03.2021	HOF
Datei: siehe linken Planrand		Originalgröße: 594x420 mm		
Zeichnungs-Nr. 1854016-04-L-001				

\\fs01.ibe.local\daten\Projekte\P18\1854016\_v\04\CAD\AutoCAD\1854016-04\_erweiterung der werksanlage um eine filtrations- und adsorptionsstufe\Pläne\Lageplan.dwg