



**Legende:**

- WU-Beton
- Profilbeton
- Füllbeton
- Gelände

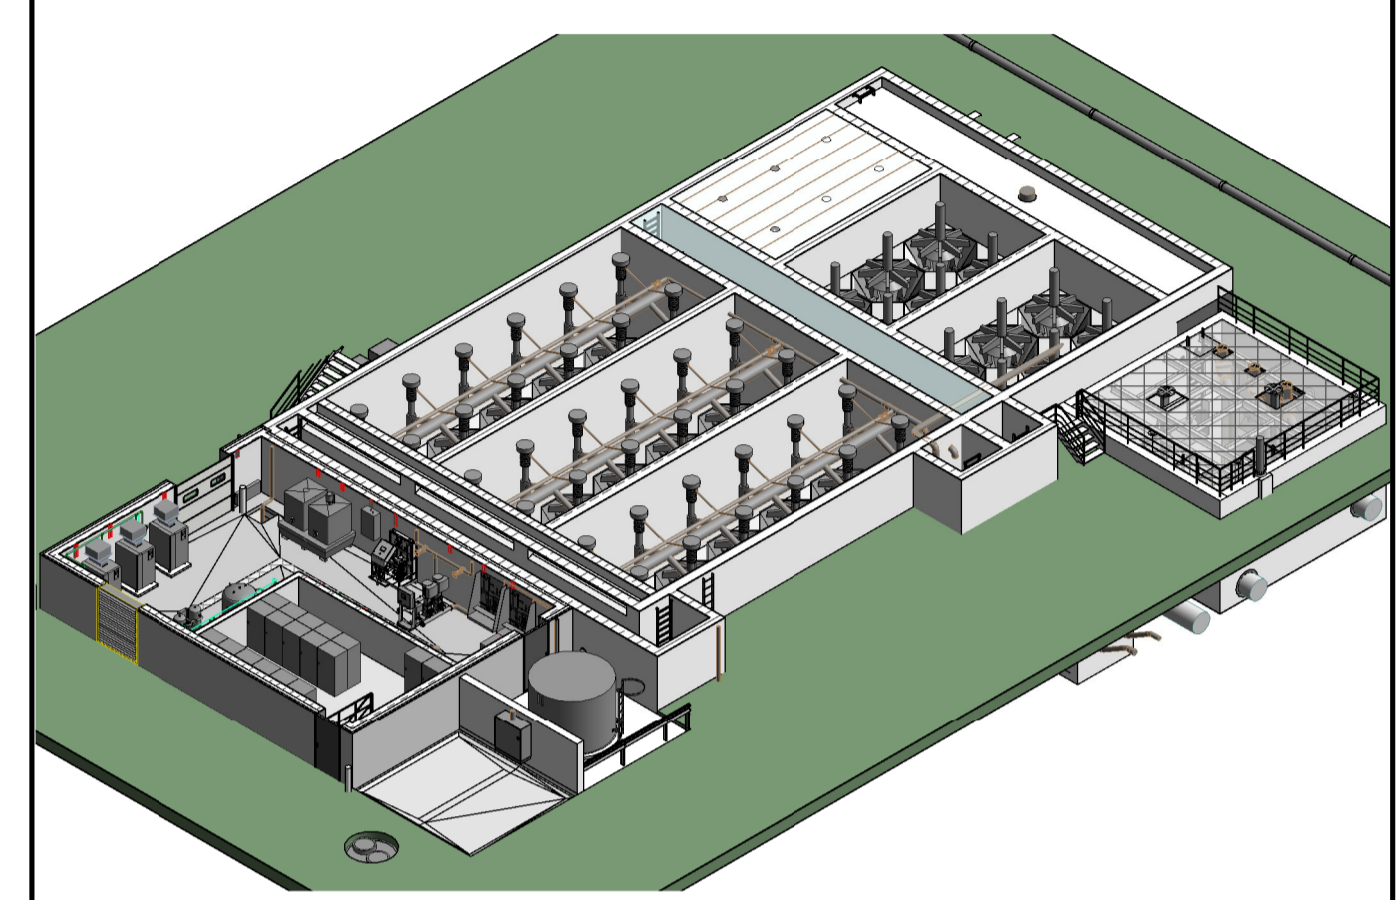

3D-Übersicht auf +92,30 NHN

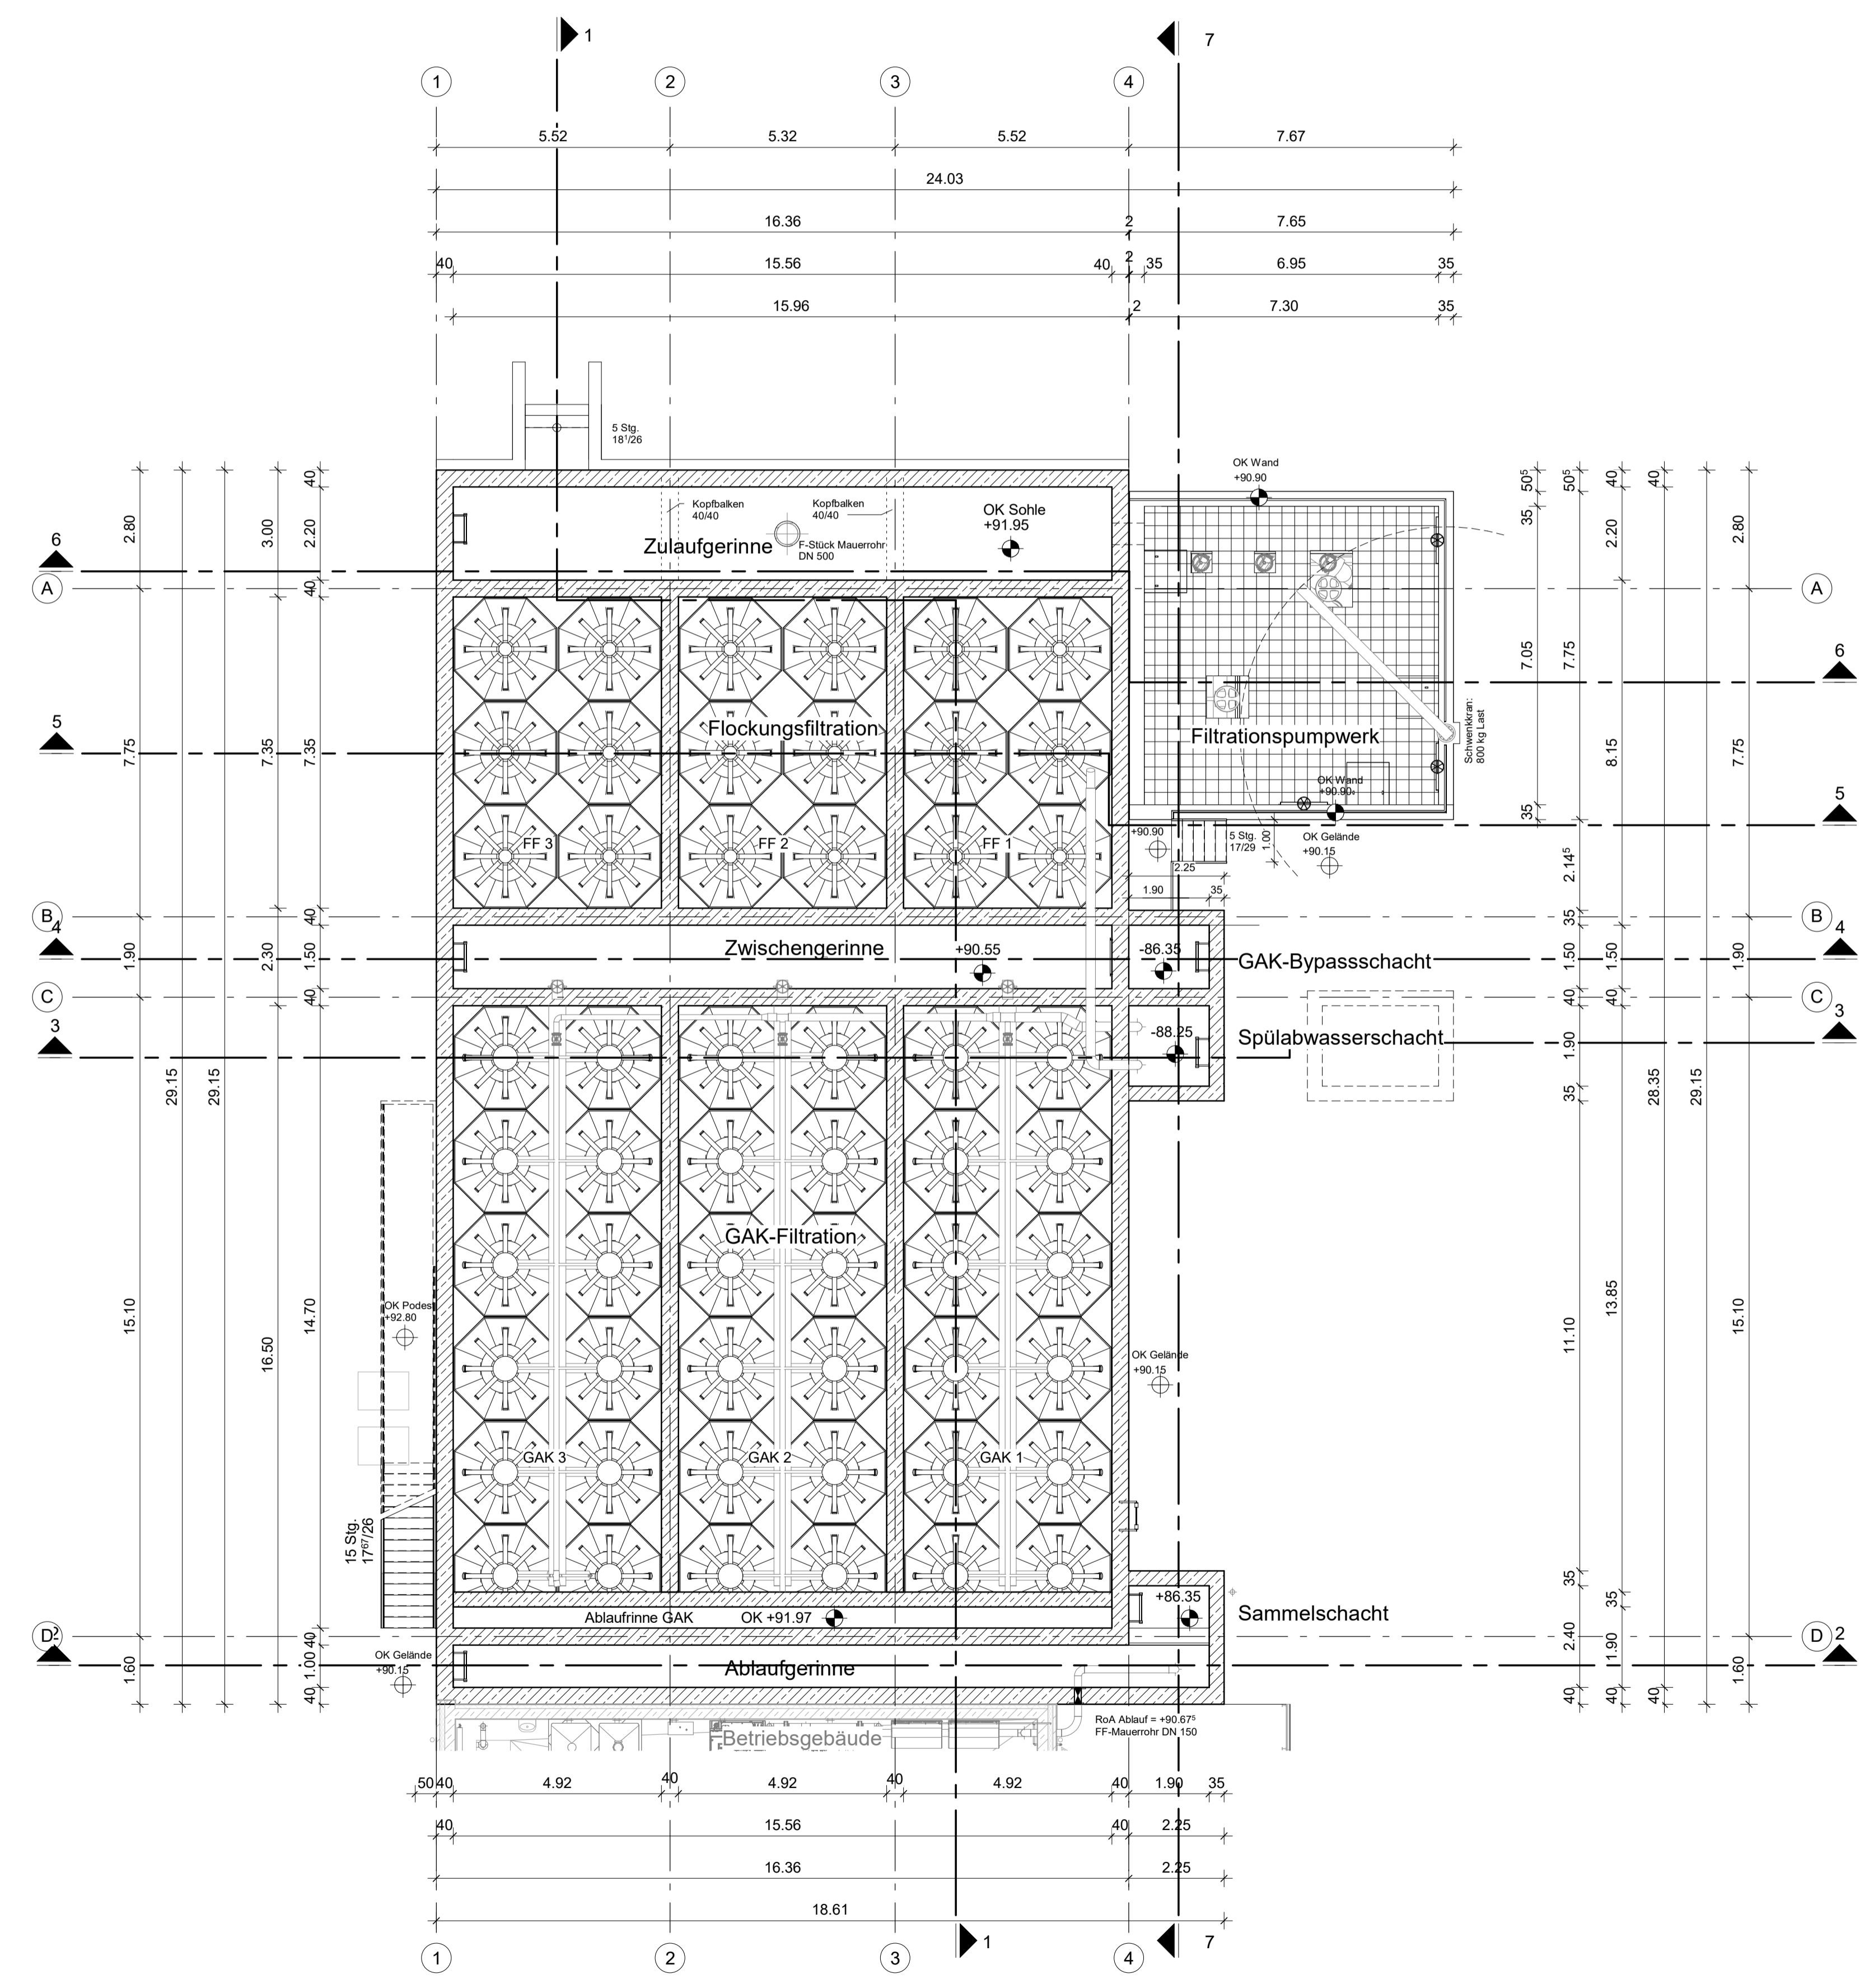

± 0.00 OKFFB EG = +90.10 m NHN

b	Legende überarbeitet	EL/CG	HOF	28.04.2021
a	Darstellung überarbeitet	KÜ/CG	HOF	23.03.2021
Index	Änderung	gez. / bearb.	geprüft	Datum

**SALZGITTER FLACHSTAHL** Ein Unternehmen der Salzgitter Gruppe  
**Salzgitter Flachstahl GmbH**  
 Eisenhüttenstr. 99 38239 Salzgitter  
 Tel.: 05341 - 21-01

Projekt  
**Erweiterung der Werkskläranlage um eine Filtrations- und Adsorptionsstufe**

Darstellung  
**Filtration Grundriss Ebene +92.30 NHN**

Leistungsphase  
**Genehmigungsplanung**

Entwurfsverfasser Achim, 28.03.2021 Ort, Datum	Bauherr Salzgitter, 28.04.2021 Ort, Datum
Unterschrift	Unterschrift

 Dr. Born - Dr. Ermel GmbH Finienweg 7 28832 Achim Tel. (04202) 758-0 Fax (04202) 758-500 be@born-ermel.de www.born-ermel.de	Maßstab 1:100	Datum 10.03.2021	Name KÜKY
		bearb. 10.03.2021	CG
		geprüft 10.03.2021	HOF
	Datei: siehe linken Planrand		Originalgröße: (594mm x 841mm)
Zeichnungs-Nr. 1854016-04-B-012b			