



**Antragsunterlagen für eine gehobene
wasserrechtliche Erlaubnis**

Anlage 1: Planunterlagen

Volkswagen AG – Werk Wolfsburg

Anlage 1.1 bis 1.4

Anlage 1.1: Übersichtskarte mit dem Maßstab 1 : 25000


Anlage 1.2: Lageplan mit dem Maßstab 1 : 5000

Anlage 1.3: Werksplan

Anlage 1.4: Übersicht Probenahmestellen



Vorhabensgebiet
Volkswagen AG - Standort Wolfsburg

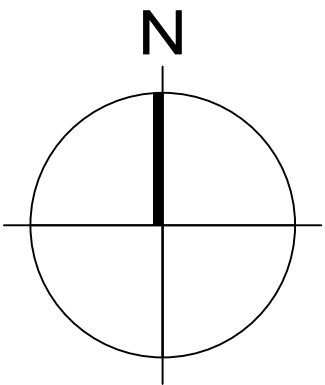

Index	Änderung	gez. / bearb.	geprüft	Datum



Volkswagen AG
Standort Werk Wolfsburg

Projekt
Antragsunterlagen für eine gehobene
wasserrechtliche Erlaubnis



Darstellung
Übersichtskarte



Dr. Born - Dr. Ermel GmbH
Finienweg 7 · 28832 Achim
Tel. (04202) 758-0 · Fax (04202) 758-500
be@born-ermel.de · www.born-ermel.de

Maßstab		Datum	Name
1:25000	gez.	28.06.2024	NEM
	bearb.	01.07.2024	KEM
	geprüft	01.07.2024	AJU

Datei: siehe linken Planrand	Originalgröße: 420x594
Zeichnungs-Nr.	2084006-11-L-001

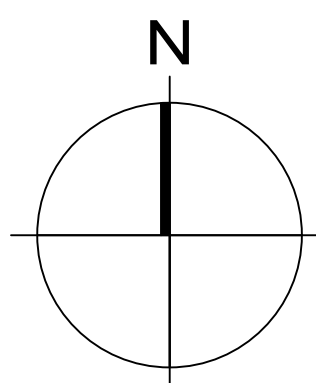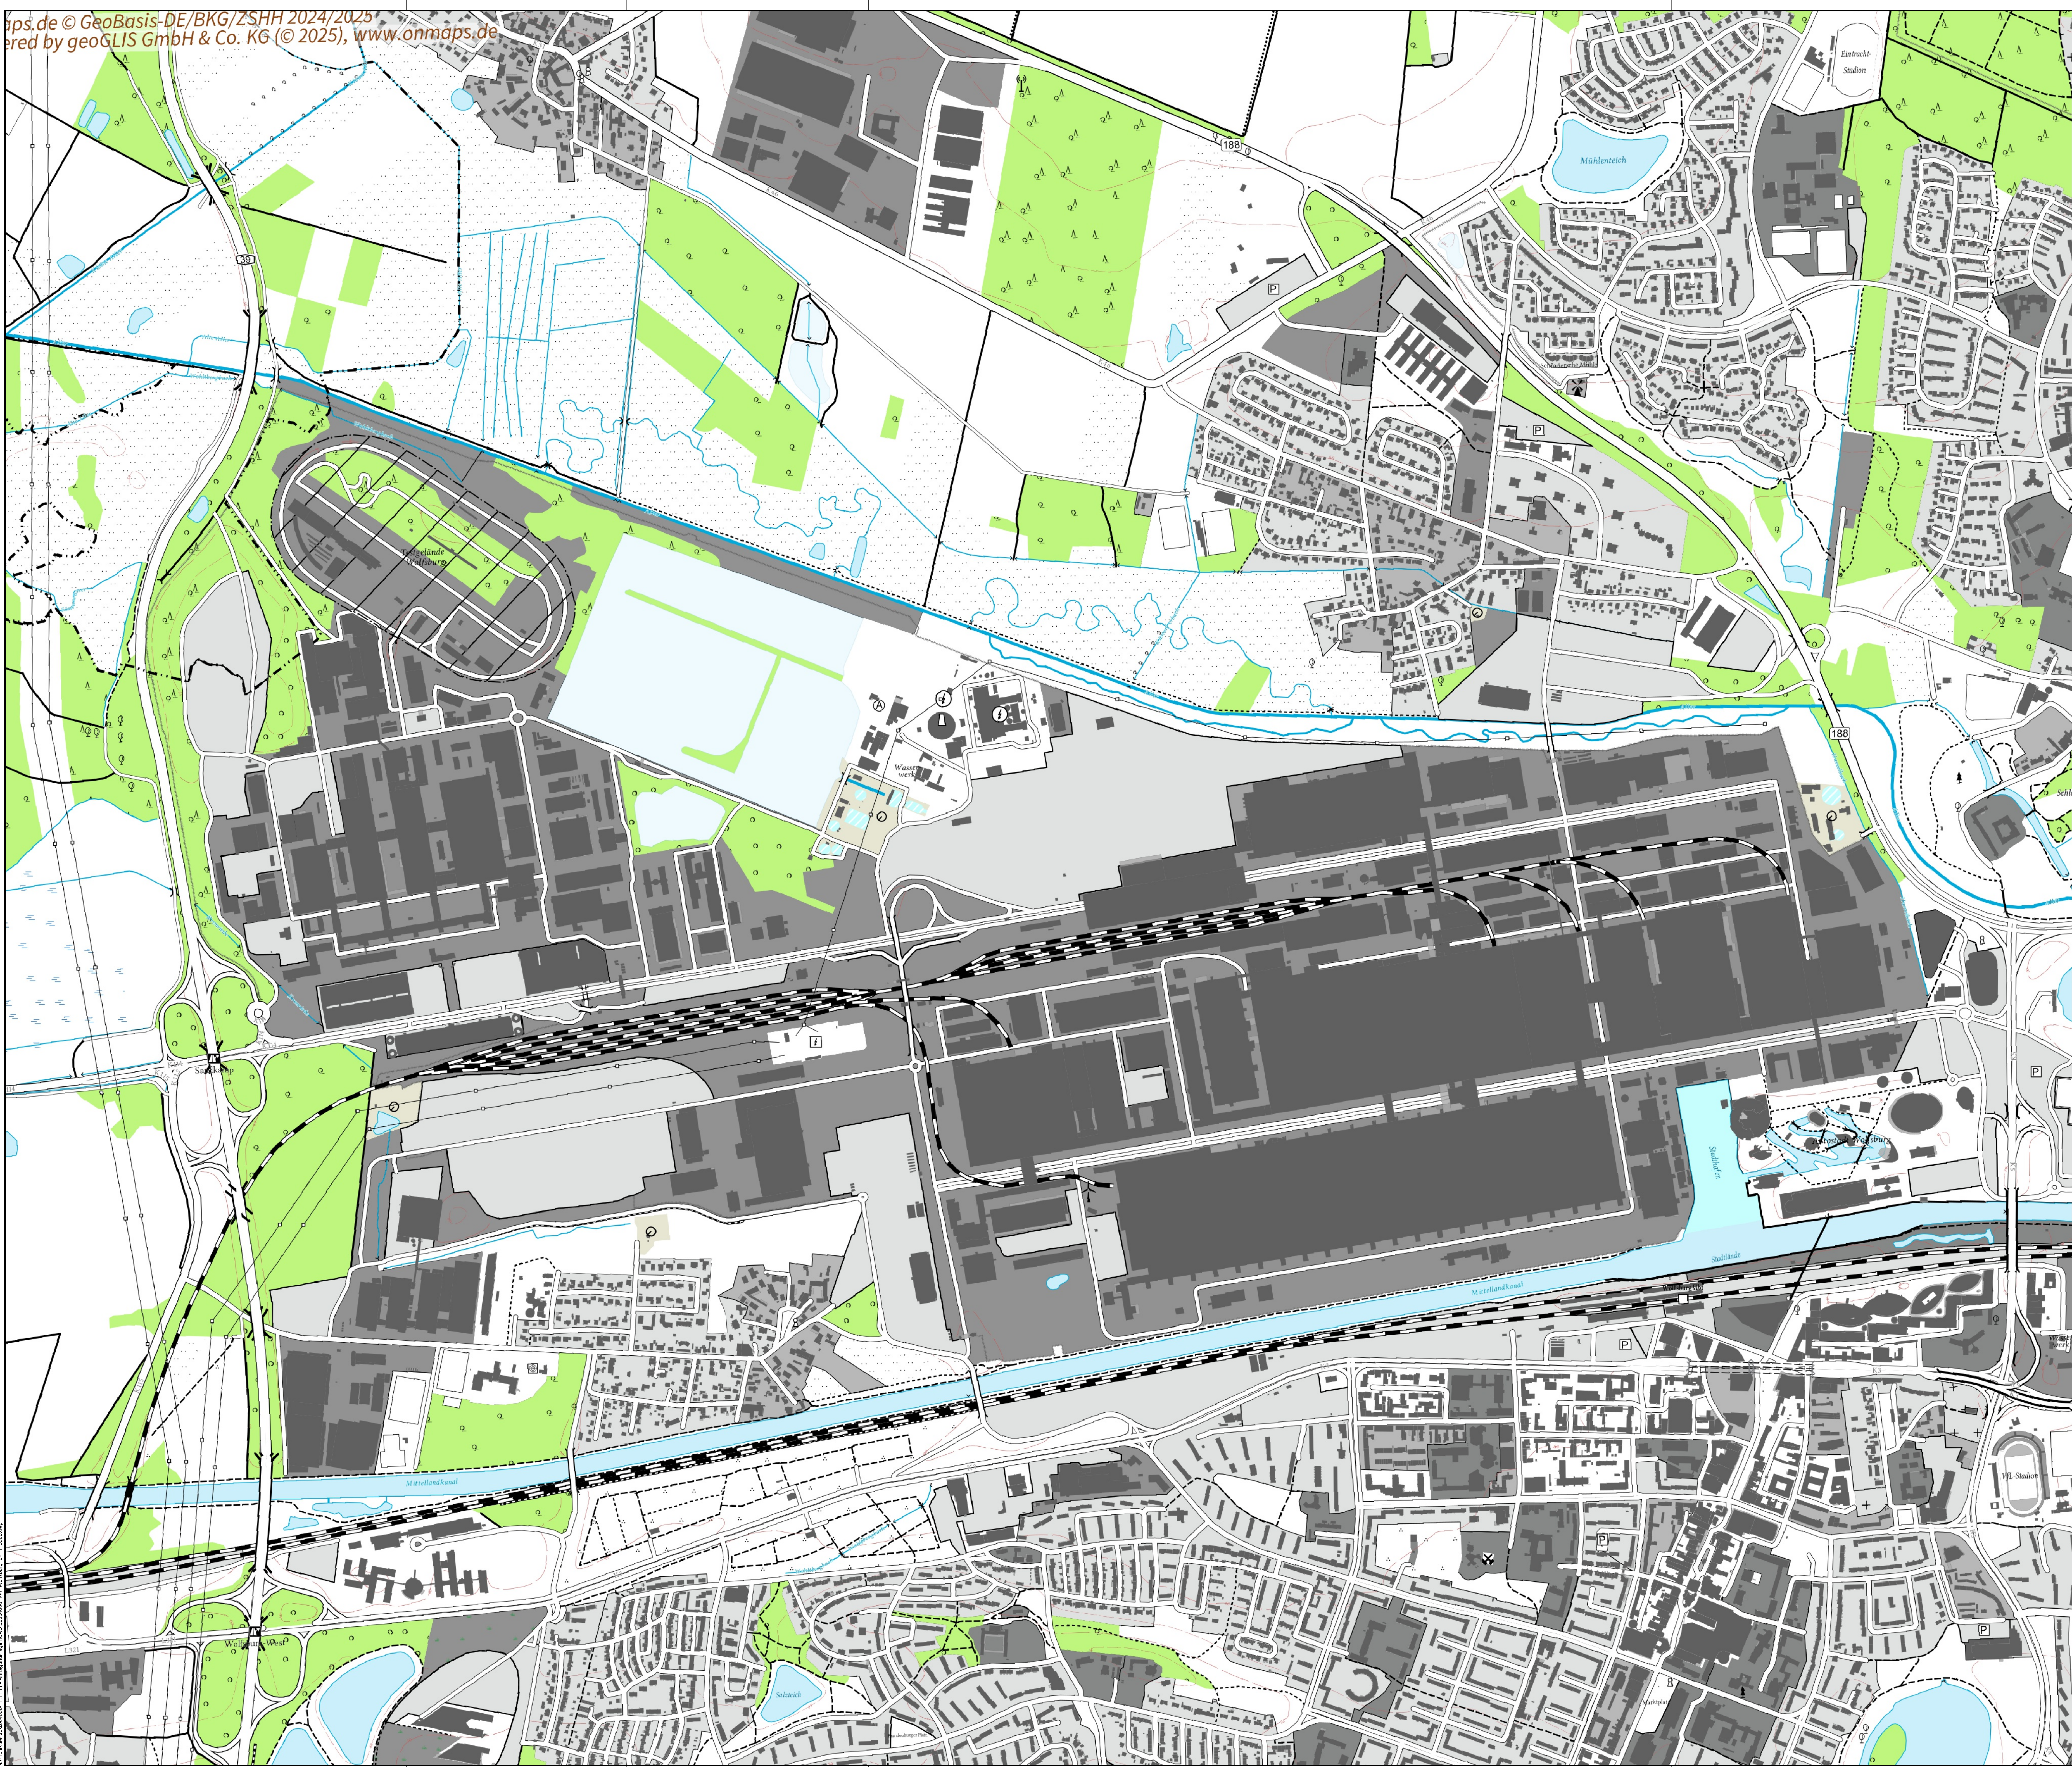

Index	Änderung		gez. / bearb.	geprüft
				Datum



Volkswagen AG
Standort Werk Wolfsburg


Projekt: **Antragsunterlagen für eine gehobene wasserrechtliche Erlaubnis**


Darstellung: **Übersichtslageplan**

 BORN ERMEL Ingenieure	Maststab	Datum	Name	
	1:5000	gez.	28.06.2024 NEM	
		bearb.	01.07.2024 KEM	
		geprüft	01.07.2024 AJU	
	Datei: siehe linken Planrand		Originalgröße: 841x1189	
Zeichnungs-Nr.				
2084006-11-L-002				

Dr. Born - Dr. Ermel GmbH			
Finowweg 7 - 28832 Achim			
Tel. (04202) 758-0 Fax (04202) 758-500			
be@born-ermel.de - www.born-ermel.de			

Volkswagen Werk Wolfsburg

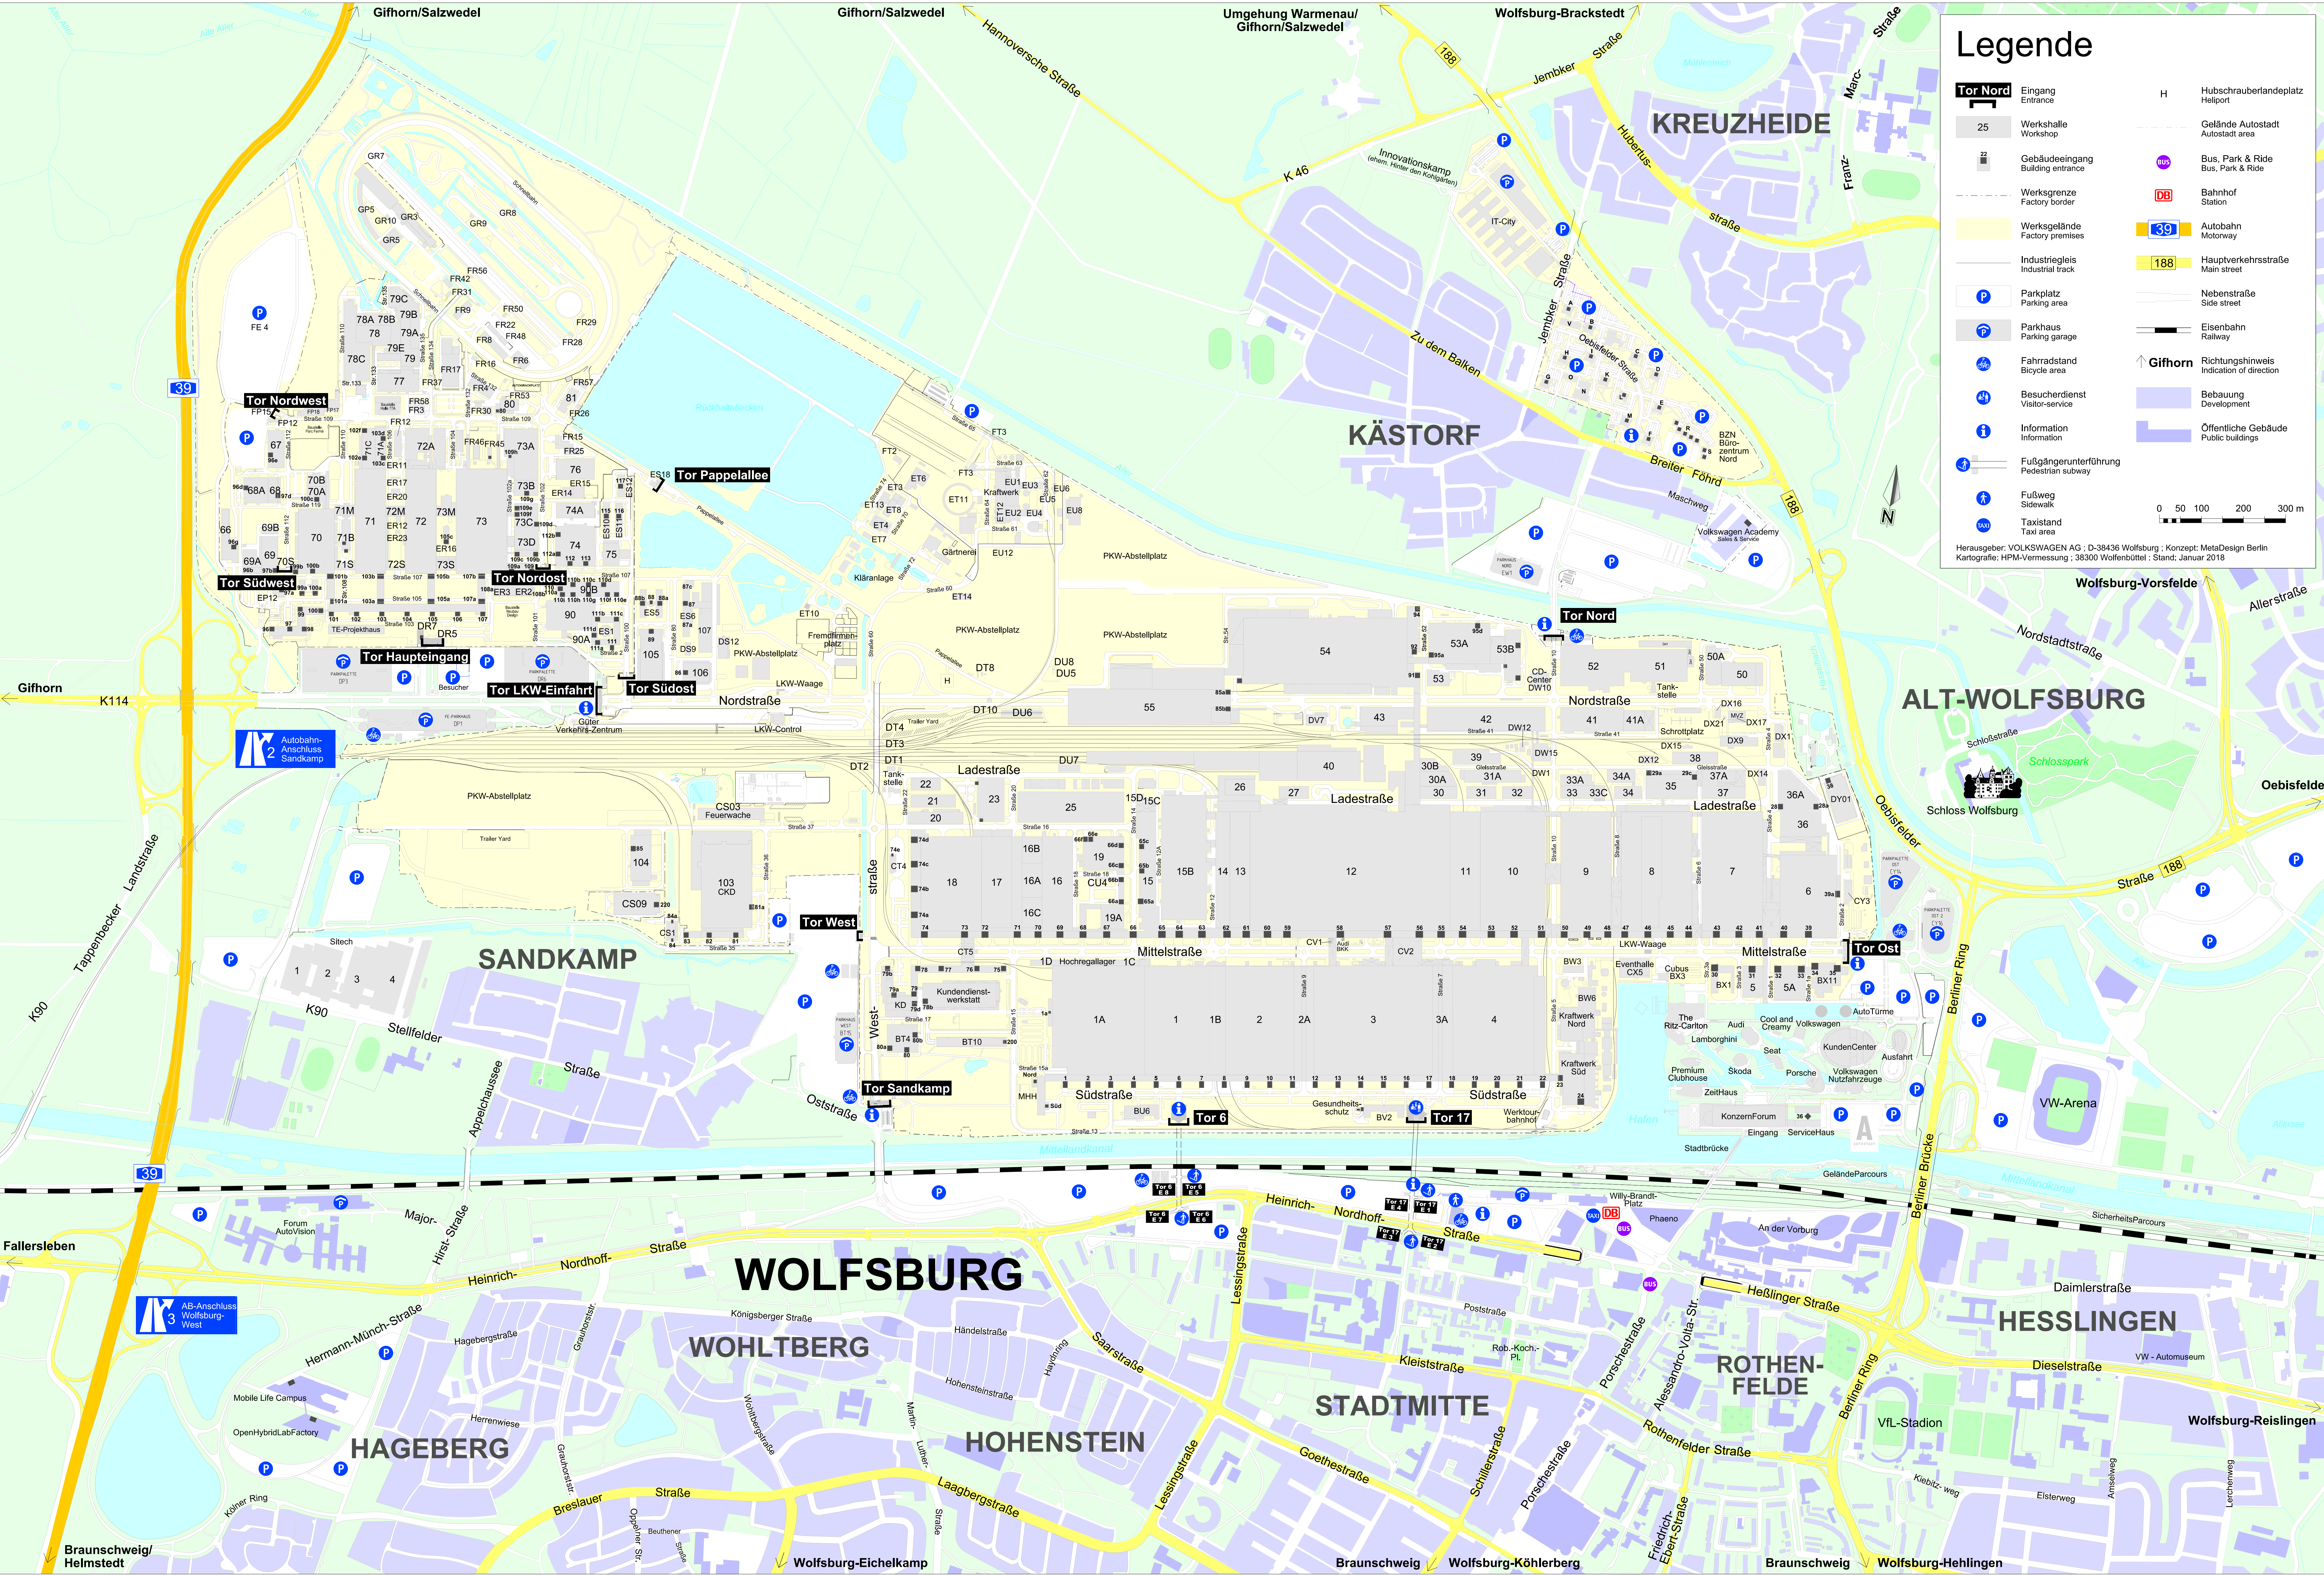

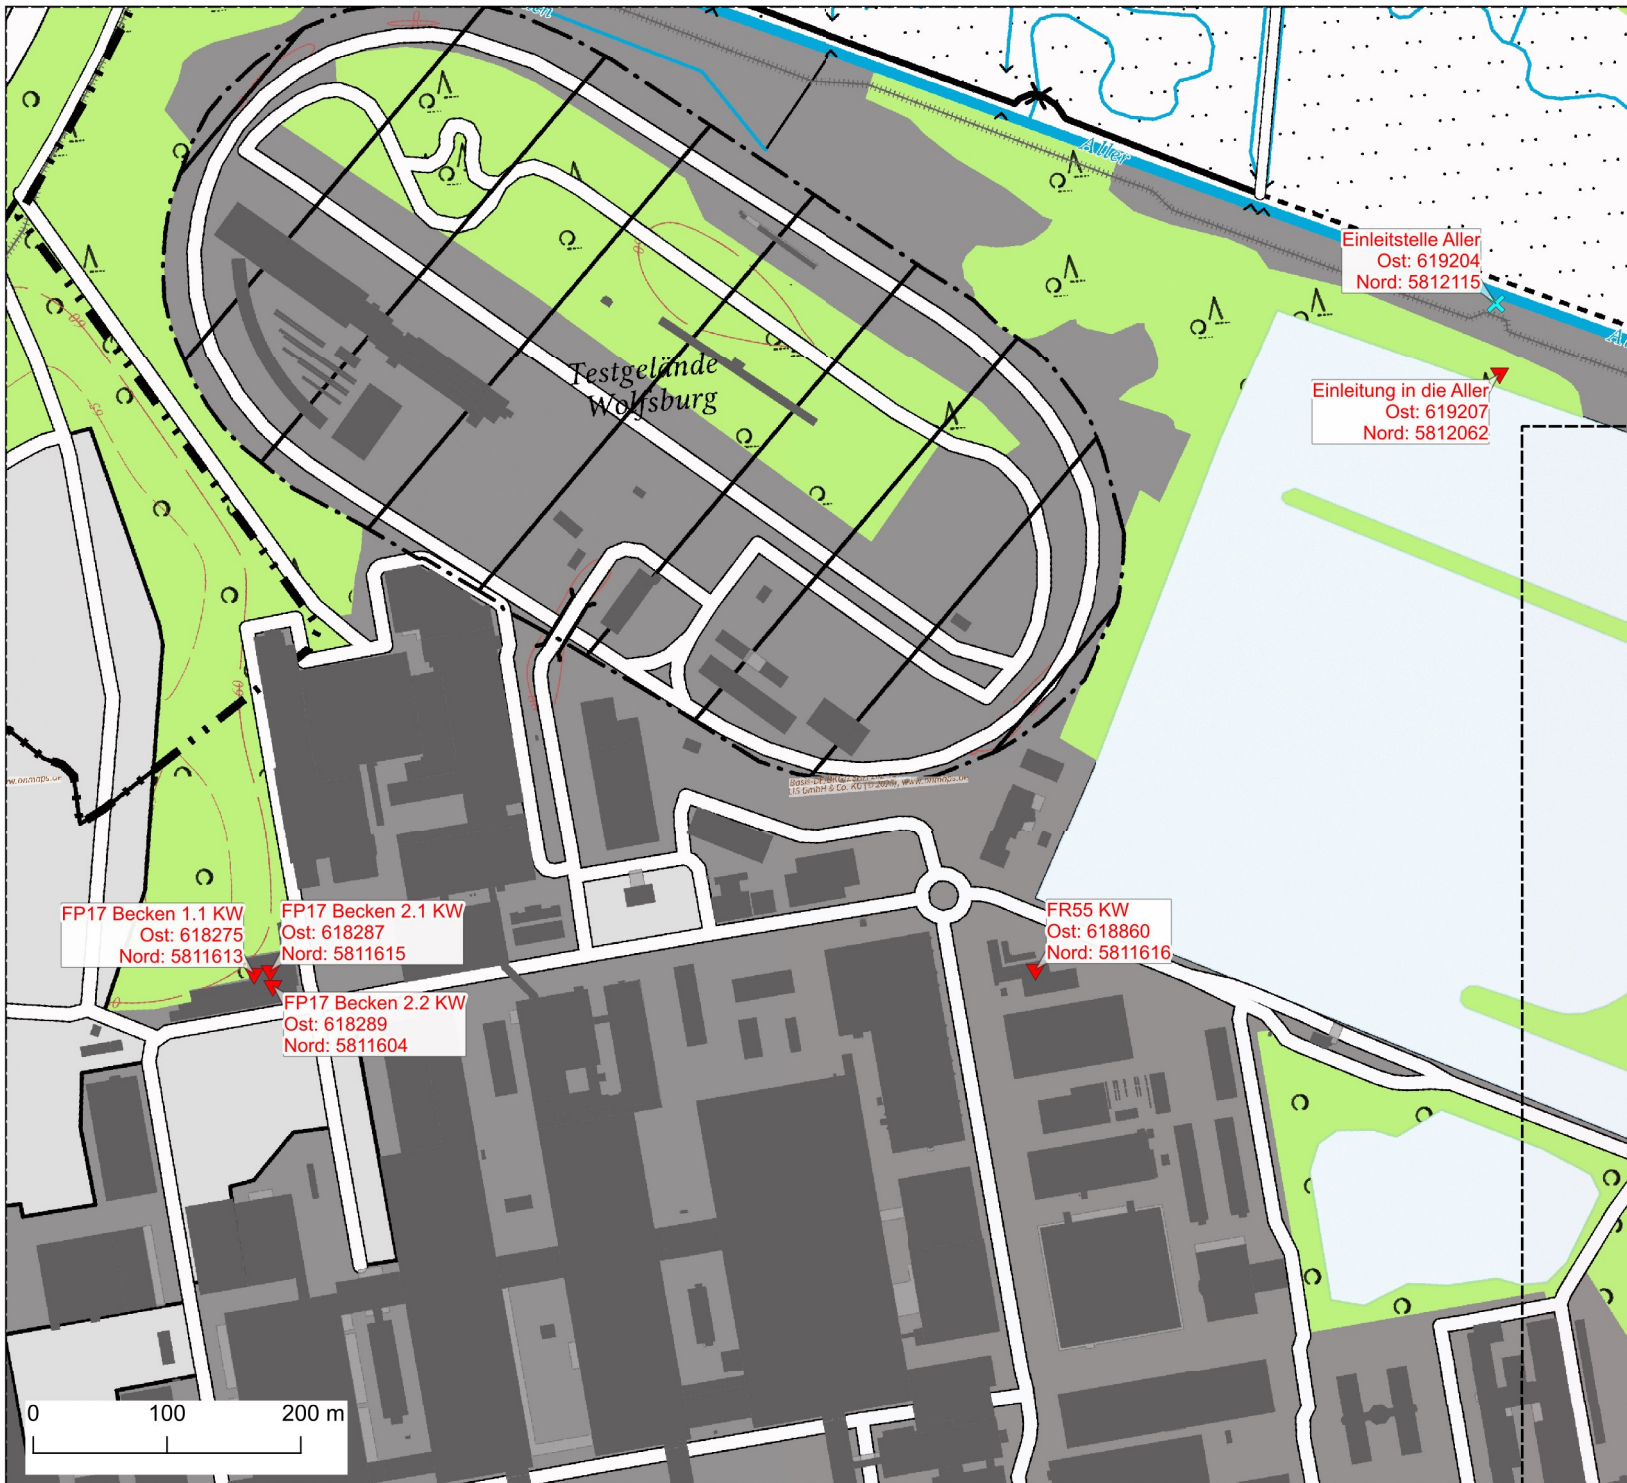

Legende


Blattschnitt

Probenahmestellen und Einleitung

▼ Probenahmestelle

✕ Einleitung

Koordinatensystem EPSG:25832

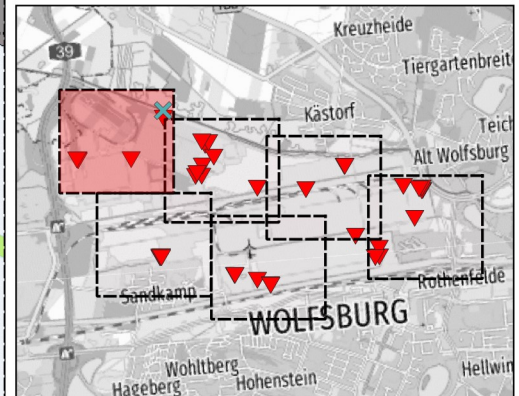

Index	Änderung	gez./bearb.	geprüft	Datum



Volkswagen AG
Berliner Ring 2
38440 Wolfsburg

Projekt:
Antragsunterlagen für eine gehobene wasserrechtliche Erlaubnis

Darstellung:
Probenahmestellen


Leistungsphase:

Entwurfsverfasser	Bauherr
Ort, Datum	Achim, 24.04.25, i.A. <i>J. Heie</i>
Unterschrift	Ort, Datum
Unterschrift	Unterschrift

BORN ERMEL Ingenieure	Maßstab	Datum	Name
	1:4.000	gez. 24.04.25	HL
	bearb. 24.04.25	HL	
	geprüft 24.04.25	KEM	

Dr. Born - Dr. Ermel GmbH
Friedenweg 7 - 28832 Achim
Tel. (04202) 758-0 - Fax (04202) 758-500
be@born-ermel.de - www.born-ermel.de

Dat.: siehe linken Planrand
Originalgröße: A3
Zeichnungs-Nr.:
Anlage 1 Blattschnitt 1

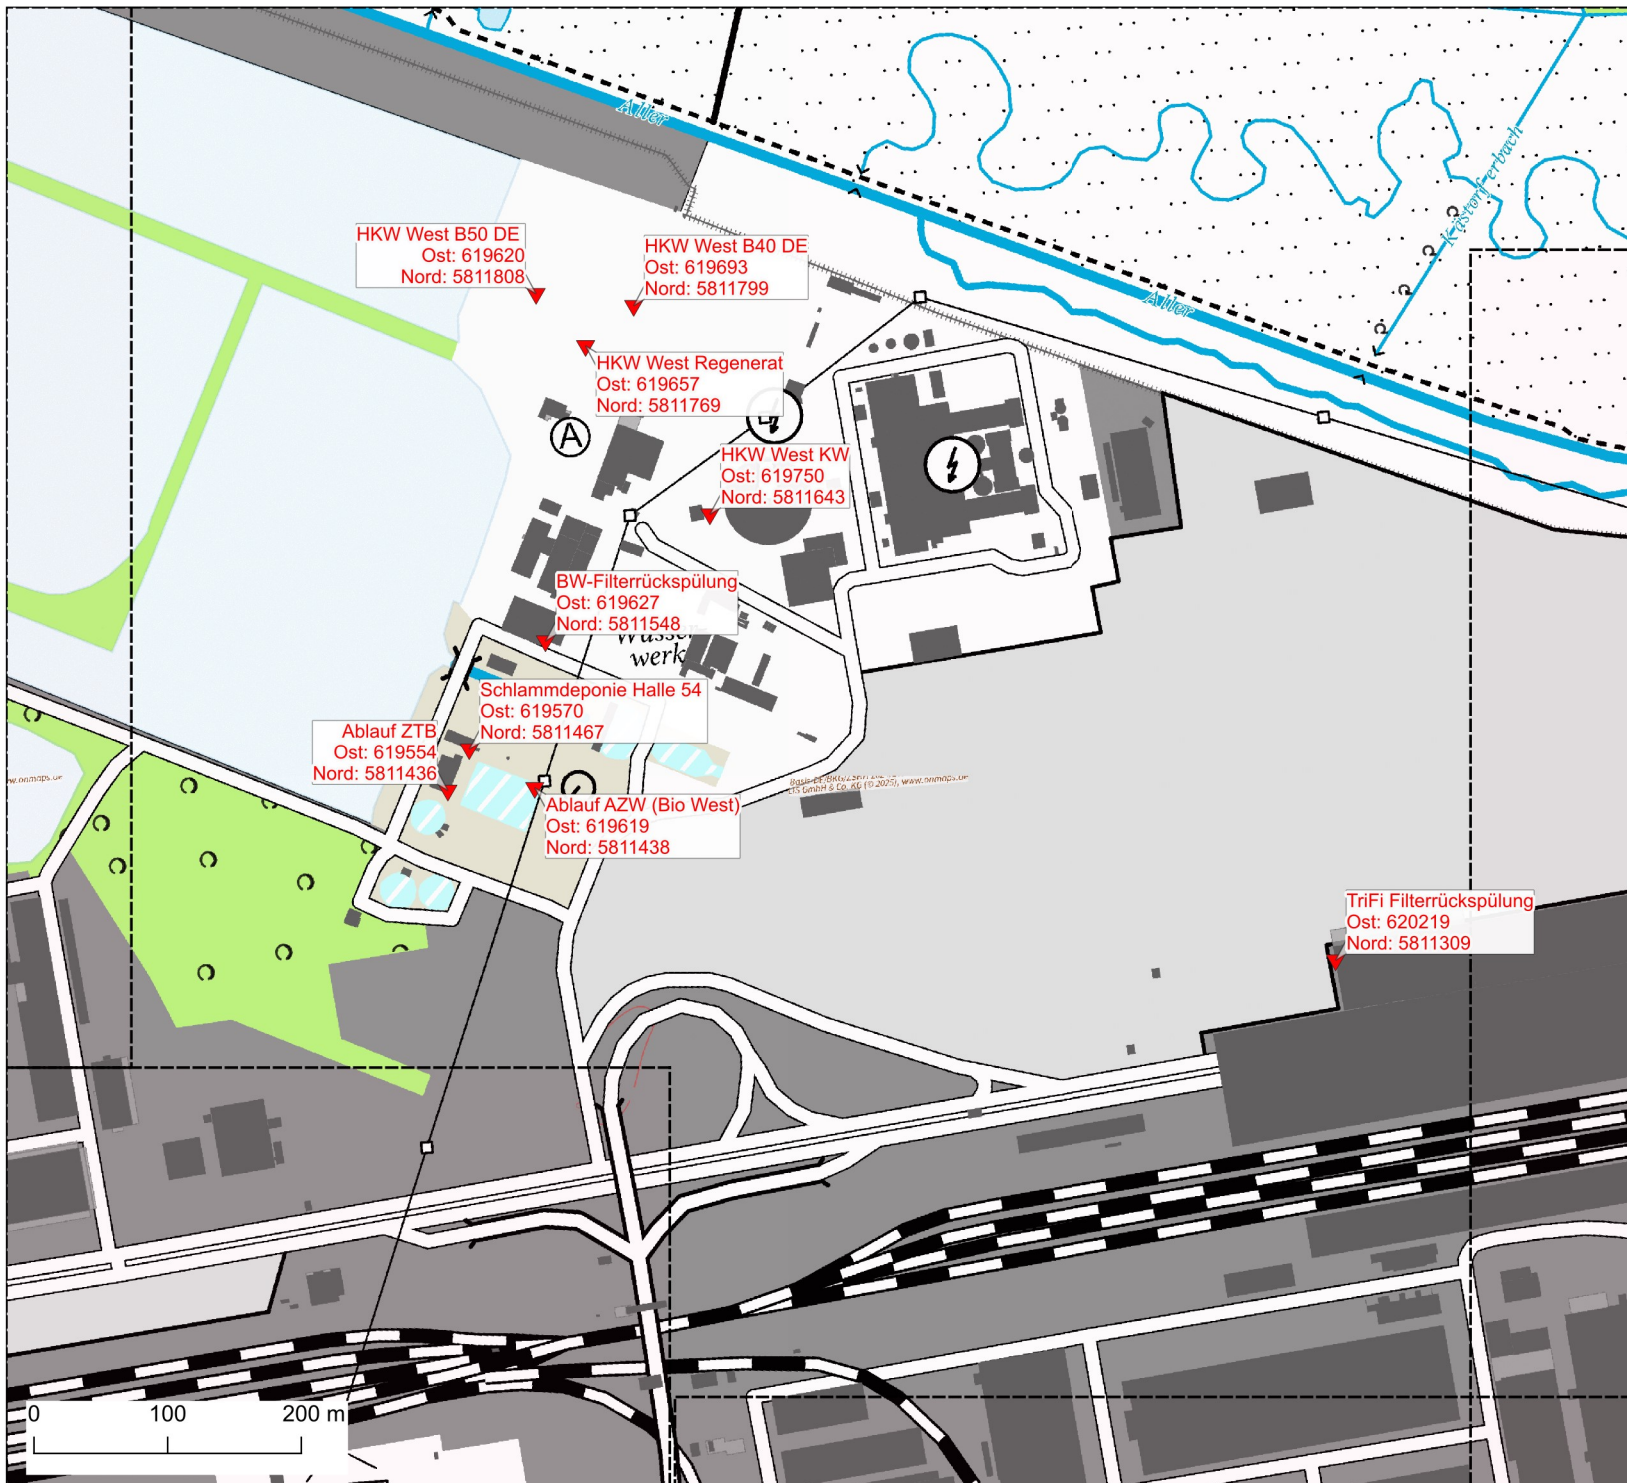

Legende


Blattschnitte

Probenahmestellen und Einleitung

Probenahmestelle

Einleitung

Koordinatensystem EPSG:25832

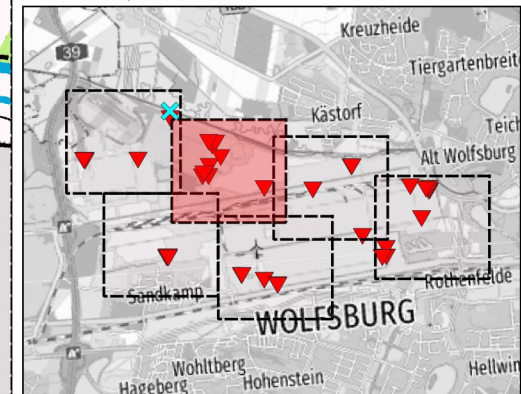

Index	Änderung	gez./bearb.	geprüft	Datum



Volkswagen AG
Berliner Ring 2
38440 Wolfsburg

Projekt:
Antragsunterlagen für eine gehobene wasserrechtliche Erlaubnis

Darstellung:
Probenahmestellen


Leistungsphase

Entwurfsverfasser	Bauherr
	Achim, 24.04.25, i.A. <i>J. Hee</i>
Ort, Datum	Unterschrift

Maßstab	Datum		Name
	gez.	24.04.25	HL
1:4.000	bearb.	24.04.25	HL
	geprüft	24.04.25	KEM

Dr. Born - Dr. Ermel GmbH
Friedenweg 7 - 28832 Achim
Tel. (04202) 758-0 - Fax (04202) 758-500
be@born-ermel.de - www.born-ermel.de

Zeichnungs-Nr.:
Anlage 1 Blattschnitt 2

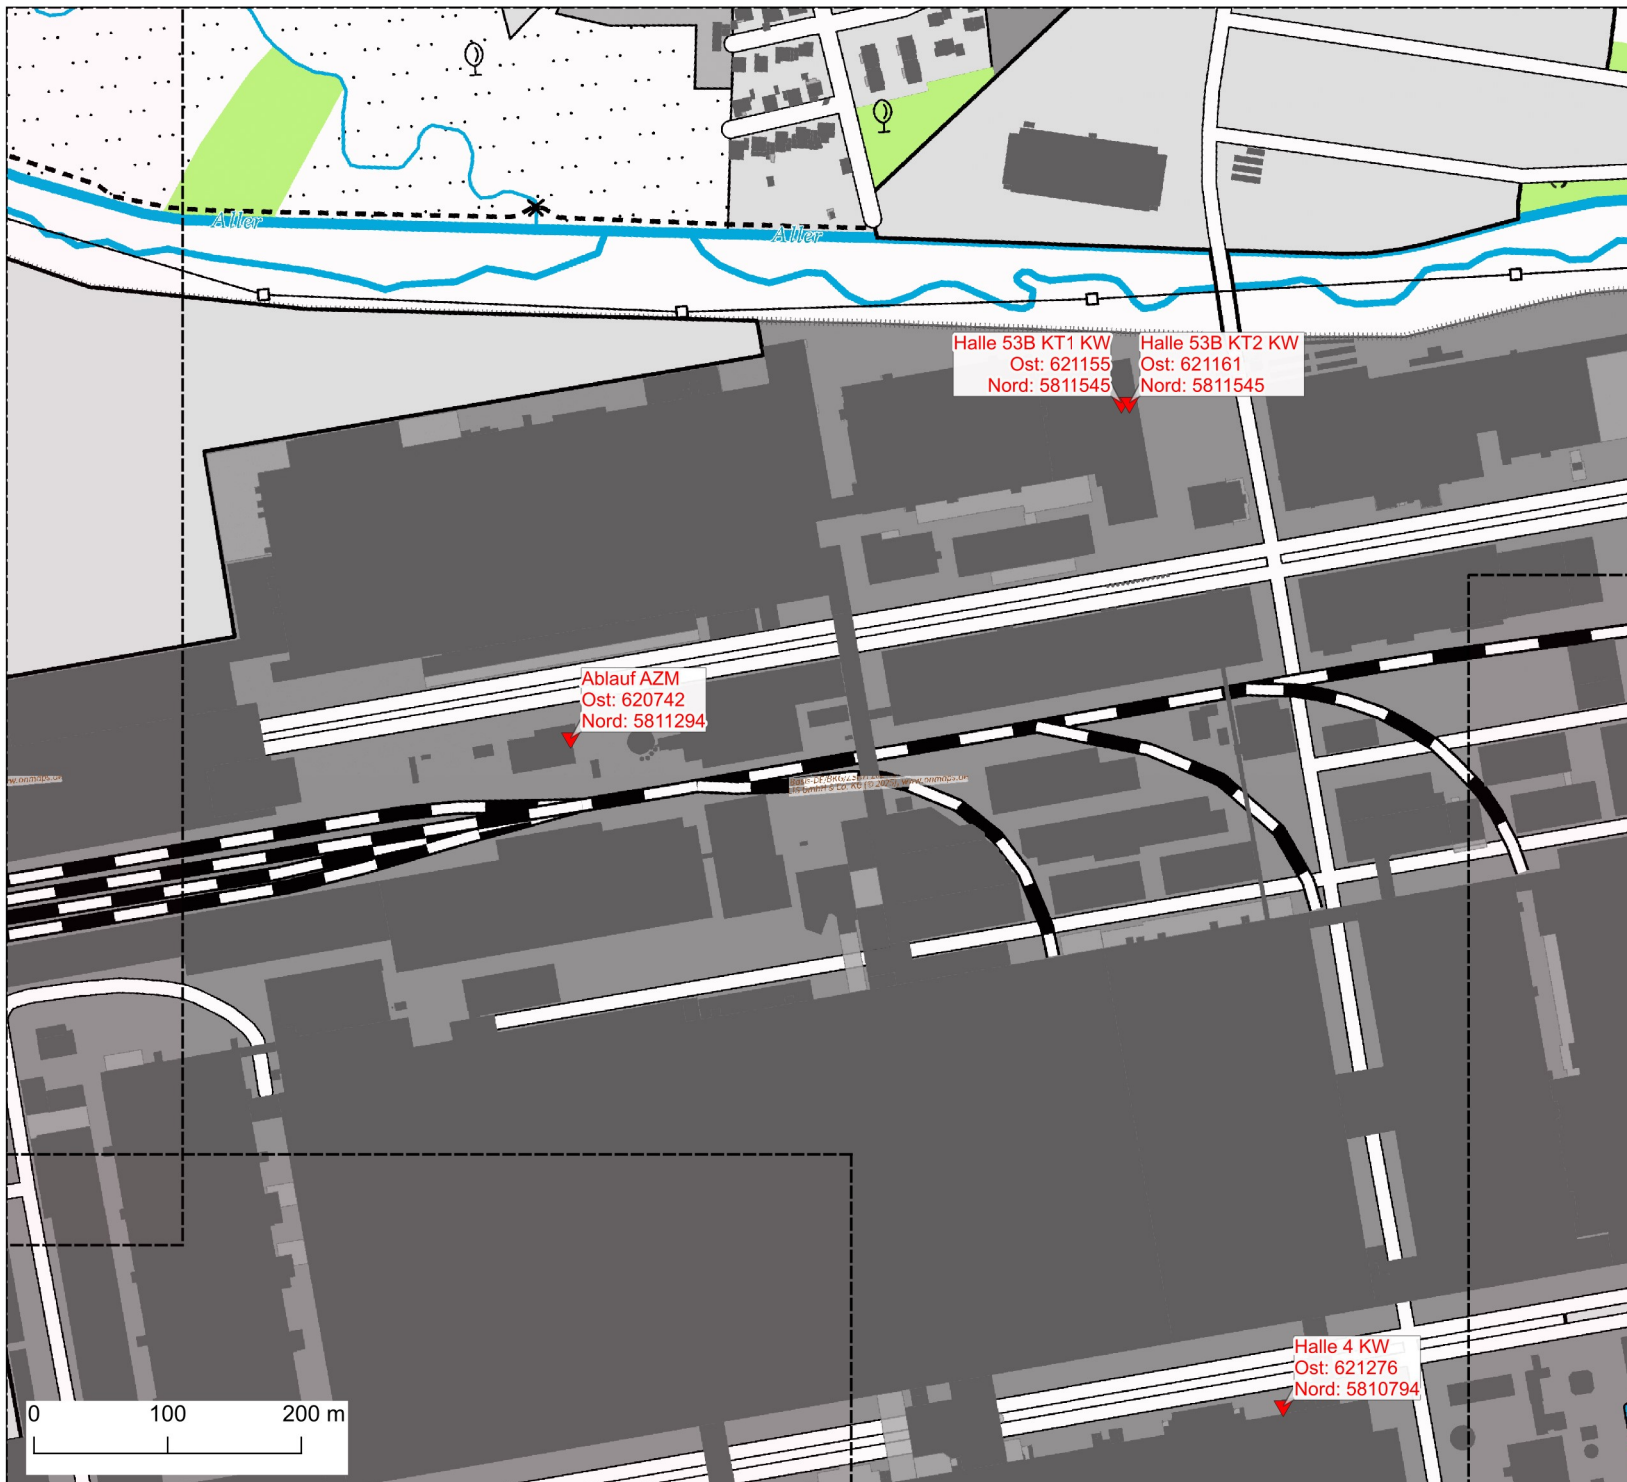

Legende


Blattschnitte

Probenahmestellen und Einleitung

Probenahmestelle

Einleitung

Koordinatensystem EPSG:25832

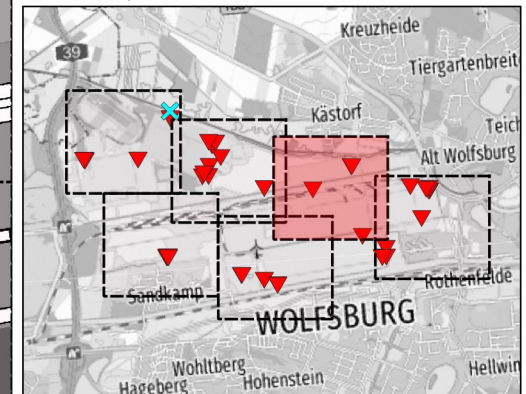

Index	Änderung	gez./Bearb.	geprüft	Datum



Volkswagen AG
Berliner Ring 2
38440 Wolfsburg

Projekt:
Antragsunterlagen für eine gehobene wasserrechtliche Erlaubnis

Darstellung

Probenahmestellen

Leistungsphase

Entwurfsverfasser

Bauherr

Achim, 24.04.25, i.A. *J. Heide*

Ort, Datum

Unterschrift

Ort, Datum

Unterschrift

BORN | ERMEL Ingenieure

Maßstab
1:4.000

	Datum	Name
gez.	24.04.25	HL
bearb.	24.04.25	HL
geprüft	24.04.25	KEM

Dr. Born - Dr. Ermel GmbH
Friedenweg 7 - 28832 Achim
Tel. (04202) 758-0 Fax (04202) 758-500
be@born-ermel.de www.born-ermel.de


Daten: siehe linken Planrand

Originalgröße: A3

Zeichnungs-Nr.

Anlage 1

Blattschnitt 3

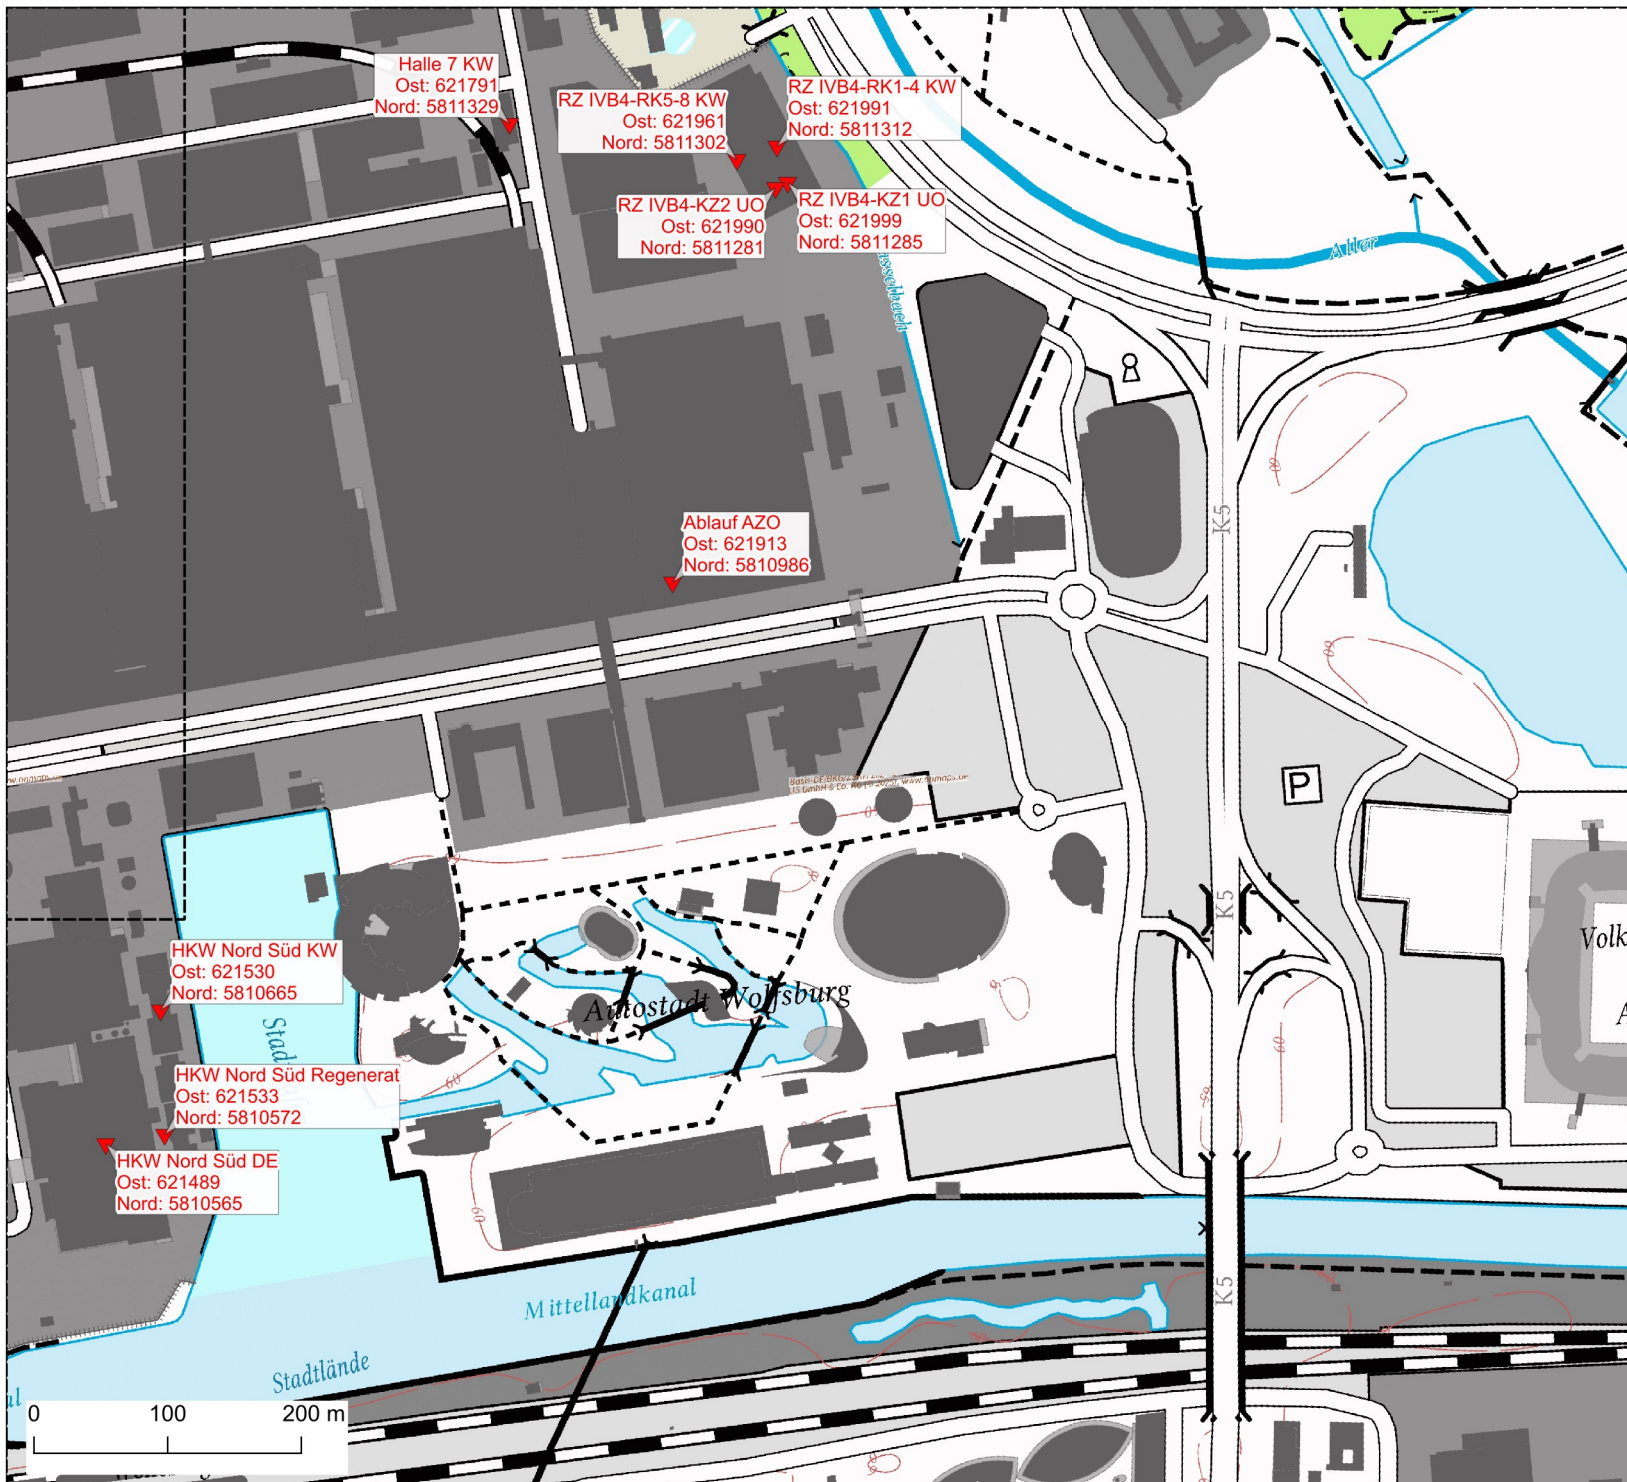

Legende


Blattschnitte

Probenahmestellen und Einleitung

Probenahmestelle

Einleitung

Koordinatensystem EPSG:25832

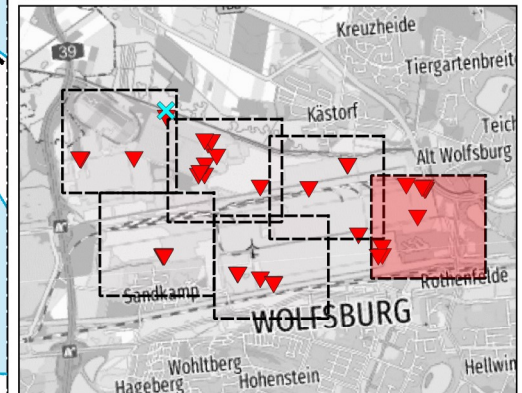

Index	Änderung	gez./Bearb.	geprüft	Datum



Volkswagen AG
Berliner Ring 2
38440 Wolfsburg

Projekt:
Antragsunterlagen für eine gehobene wasserrechtliche Erlaubnis

Darstellung

Probenahmestellen

Leistungsphase

Entwurfsverfasser

Bauherr

Achim, 24.04.25, i.A. *J. Heie*

Ort, Datum

Unterschrift

Ort, Datum

Unterschrift

BORN | ERMEL Ingenieure

Maßstab
1:4.000


	Datum	Name
gez.	24.04.25	HL
bearb.	24.04.25	HL
geprüft	24.04.25	KEM

Dr. Born - Dr. Ermel GmbH
Friedenweg 7 - 28832 Achim
Tel. (04202) 758-0 Fax (04202) 758-500
be@born-ermel.de www.born-ermel.de

Zeichnungs-Nr.

Anlage 1

Blattschnitt 4

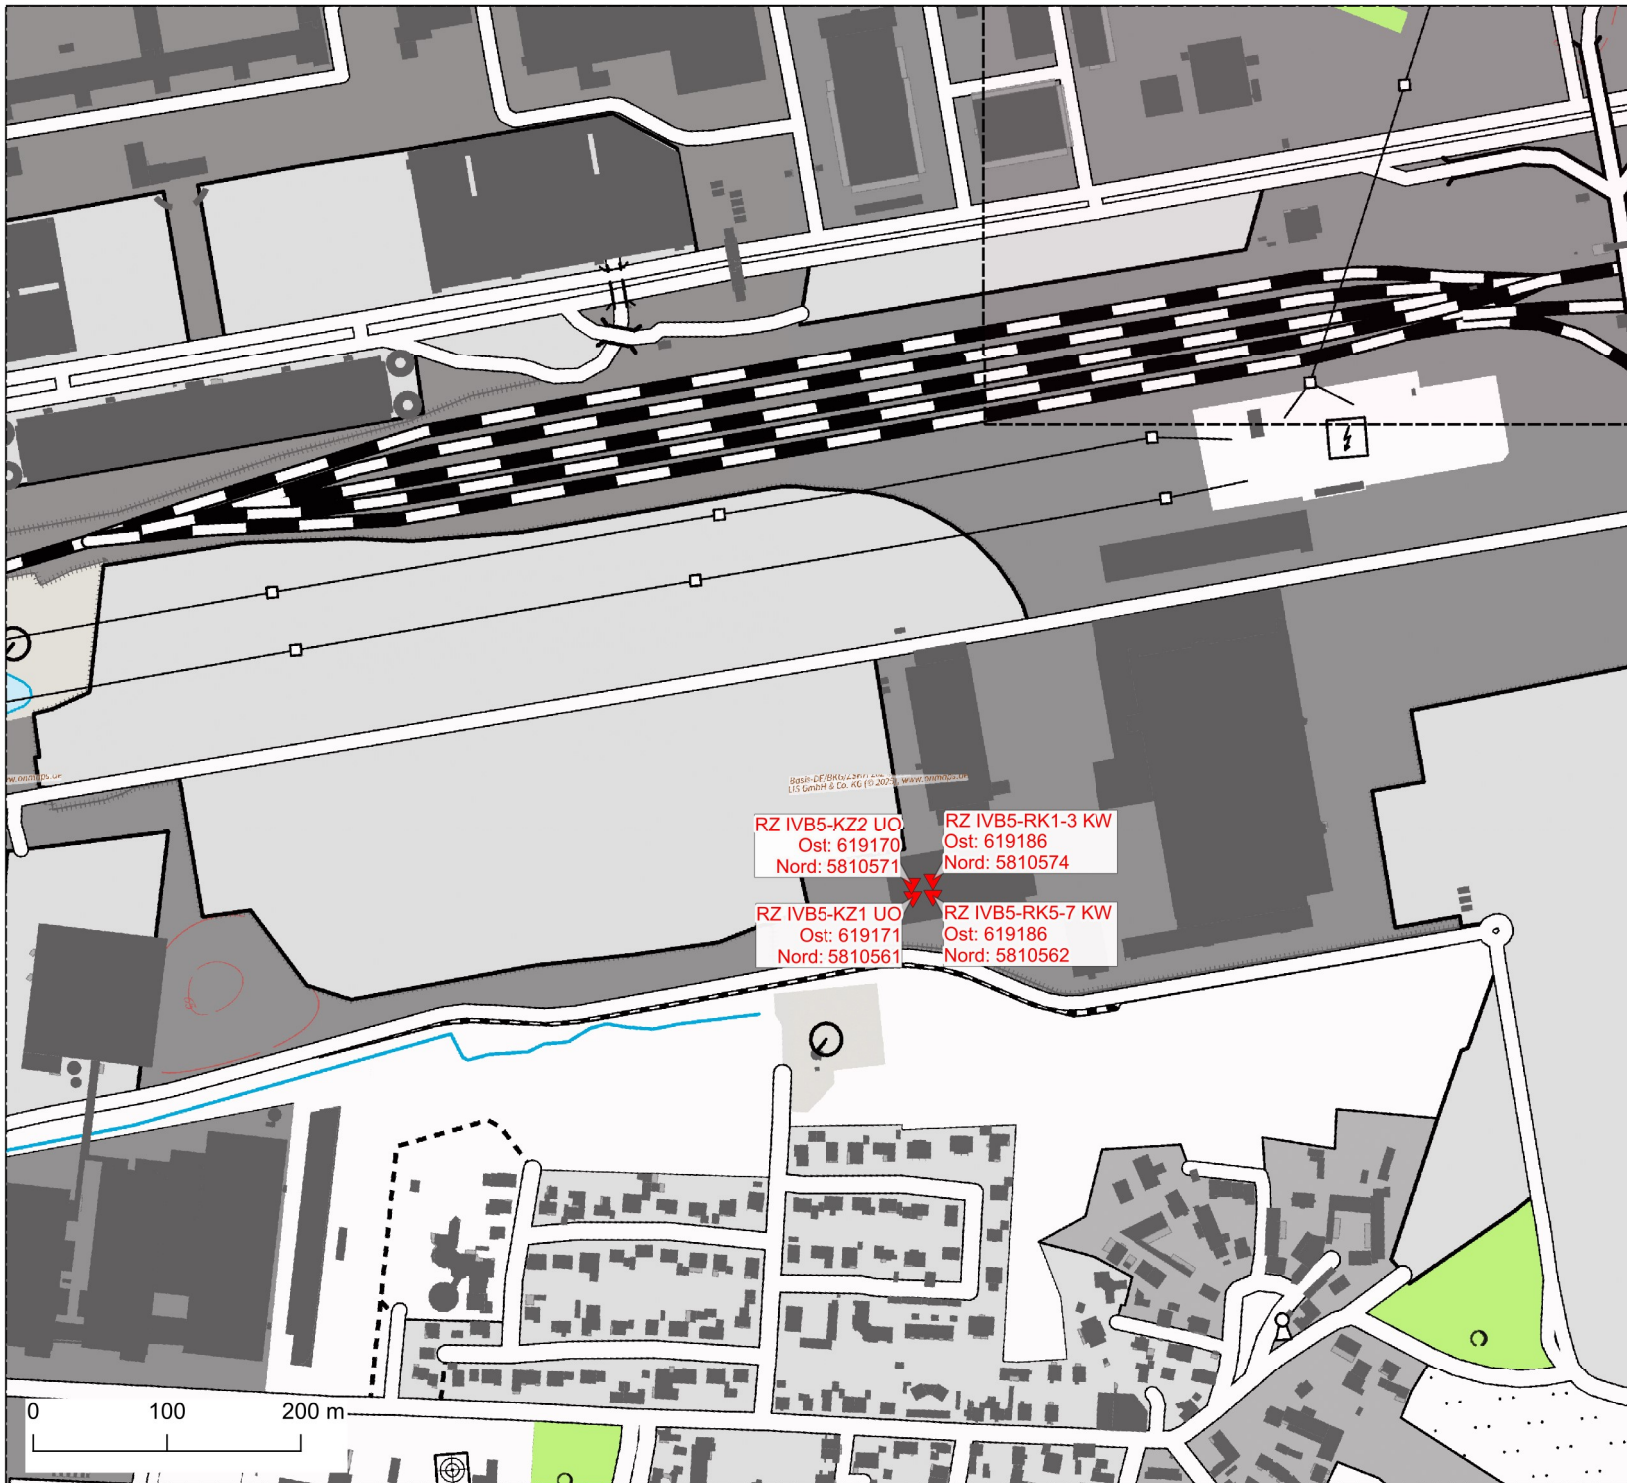

Legende


Blattschnitte

Probenahmestellen und Einleitung

Probenahmestelle

Einleitung

Koordinatensystem EPSG:25832

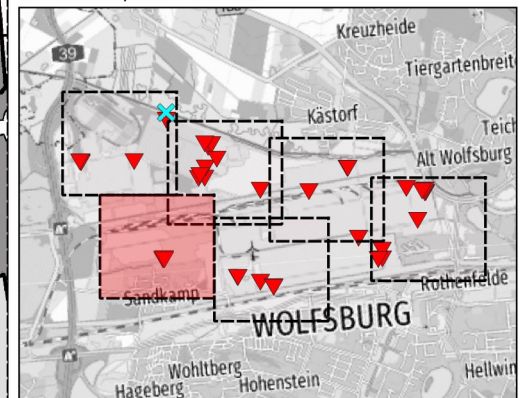

Index	Änderung	gez./bearb.	geprüft	Datum



Volkswagen AG
Berliner Ring 2
38440 Wolfsburg

Projekt:
Antragsunterlagen für eine gehobene wasserrechtliche Erlaubnis

Darstellung:
Probenahmestellen

Leistungsphase

Entwurfsverfasser	Bauherr
Ort, Datum	Unterschrift
Ort, Datum	Unterschrift

	Maßstab		Datum	Name
	1:4.000	gez.	24.04.25	HL
		bearb.	24.04.25	HL
		geprüft	24.04.25	KEM

Dr. Born - Dr. Ermel GmbH
Friedenweg 7 - 28832 Achim
Tel. (04202) 758-0 Fax (04202) 758-500
be@born-ermel.de - www.born-ermel.de

Zeichnungs-Nr.
Anlage 1 Blattschnitt 5

