


- Zeichenerklärung**
- bestehende Straße / bestehender Weg
 - Neubau Deichverteidigungsweg
 - bestehender Deich
 - Erhöhung bestehender Deich
 - Neubau Verwallung
 - Schutzstreifen
 - bestehendes Gewässer
 - Neubau Gewässer
 - Räumstreifen
 - geplanter Durchlaß
 - Untersuchungsgebiet Hochwasserentlastungsanlage Bullenbruch
 - bestehende Geländehöhe in mNN
 - geplante Geländehöhe in mNN
 - vorhandene Überfahrten

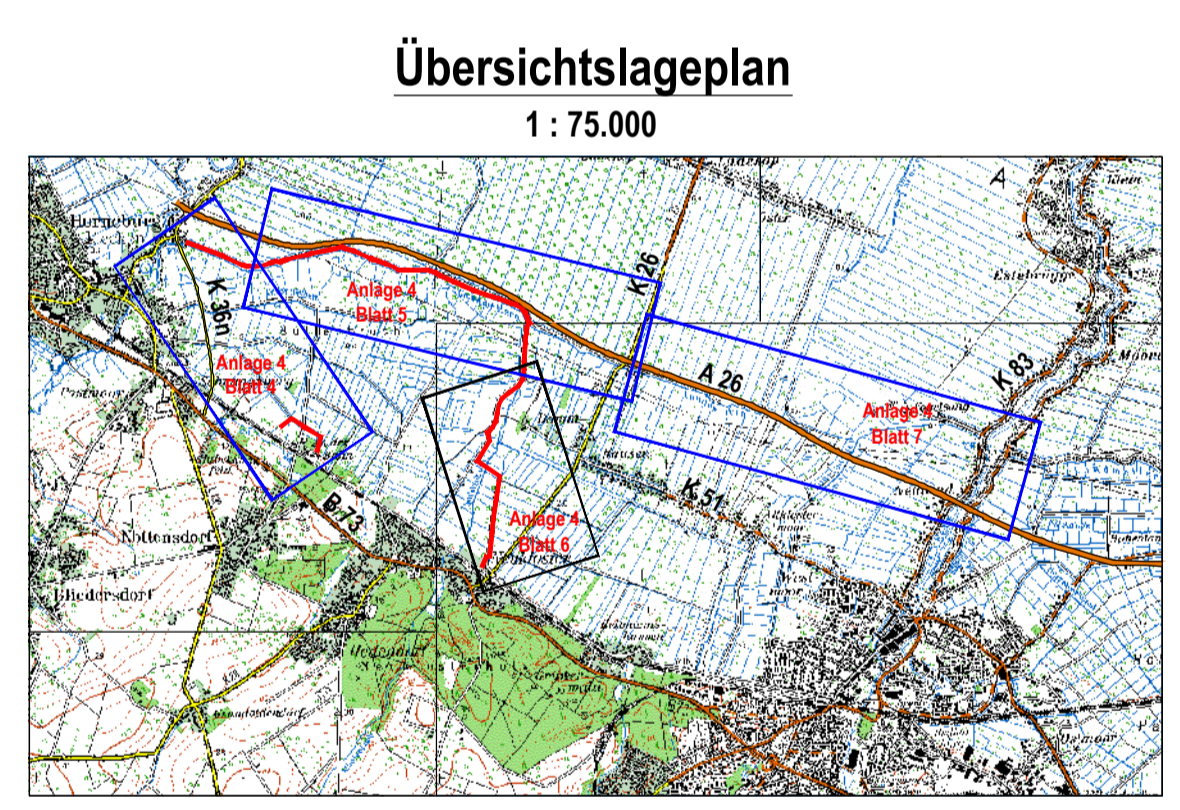

Deichverband der II. Meile Alten Landes
Landkreis Stade

Antrag auf Planfeststellung
Hochwasserentlastungspolder Bullenbruch

Übersichtslageplan Baumaßnahmen
Maßstab 1 : 10.000

Anlage:	4
Blatt:	3

	Datum	Name
Bearbeitet	23.10.2006	Rudorffer
Anfertigung der Zeichnung	23.10.2006	Jagemann

KLAUS GALLA & PARTNER
Beratende Ingenieure VBI
Lange Straße 50 · 21640 Hornburg
Tel.: 04163/3165-0 · Fax: 04163/3165-28
www.galla-partner.de · info@galla-partner.de

AC/000V II Meile Alten Landes/Bullenbruch/Blatt 3 von Galla, NUVW, Lageplan 10000 15.rdg