


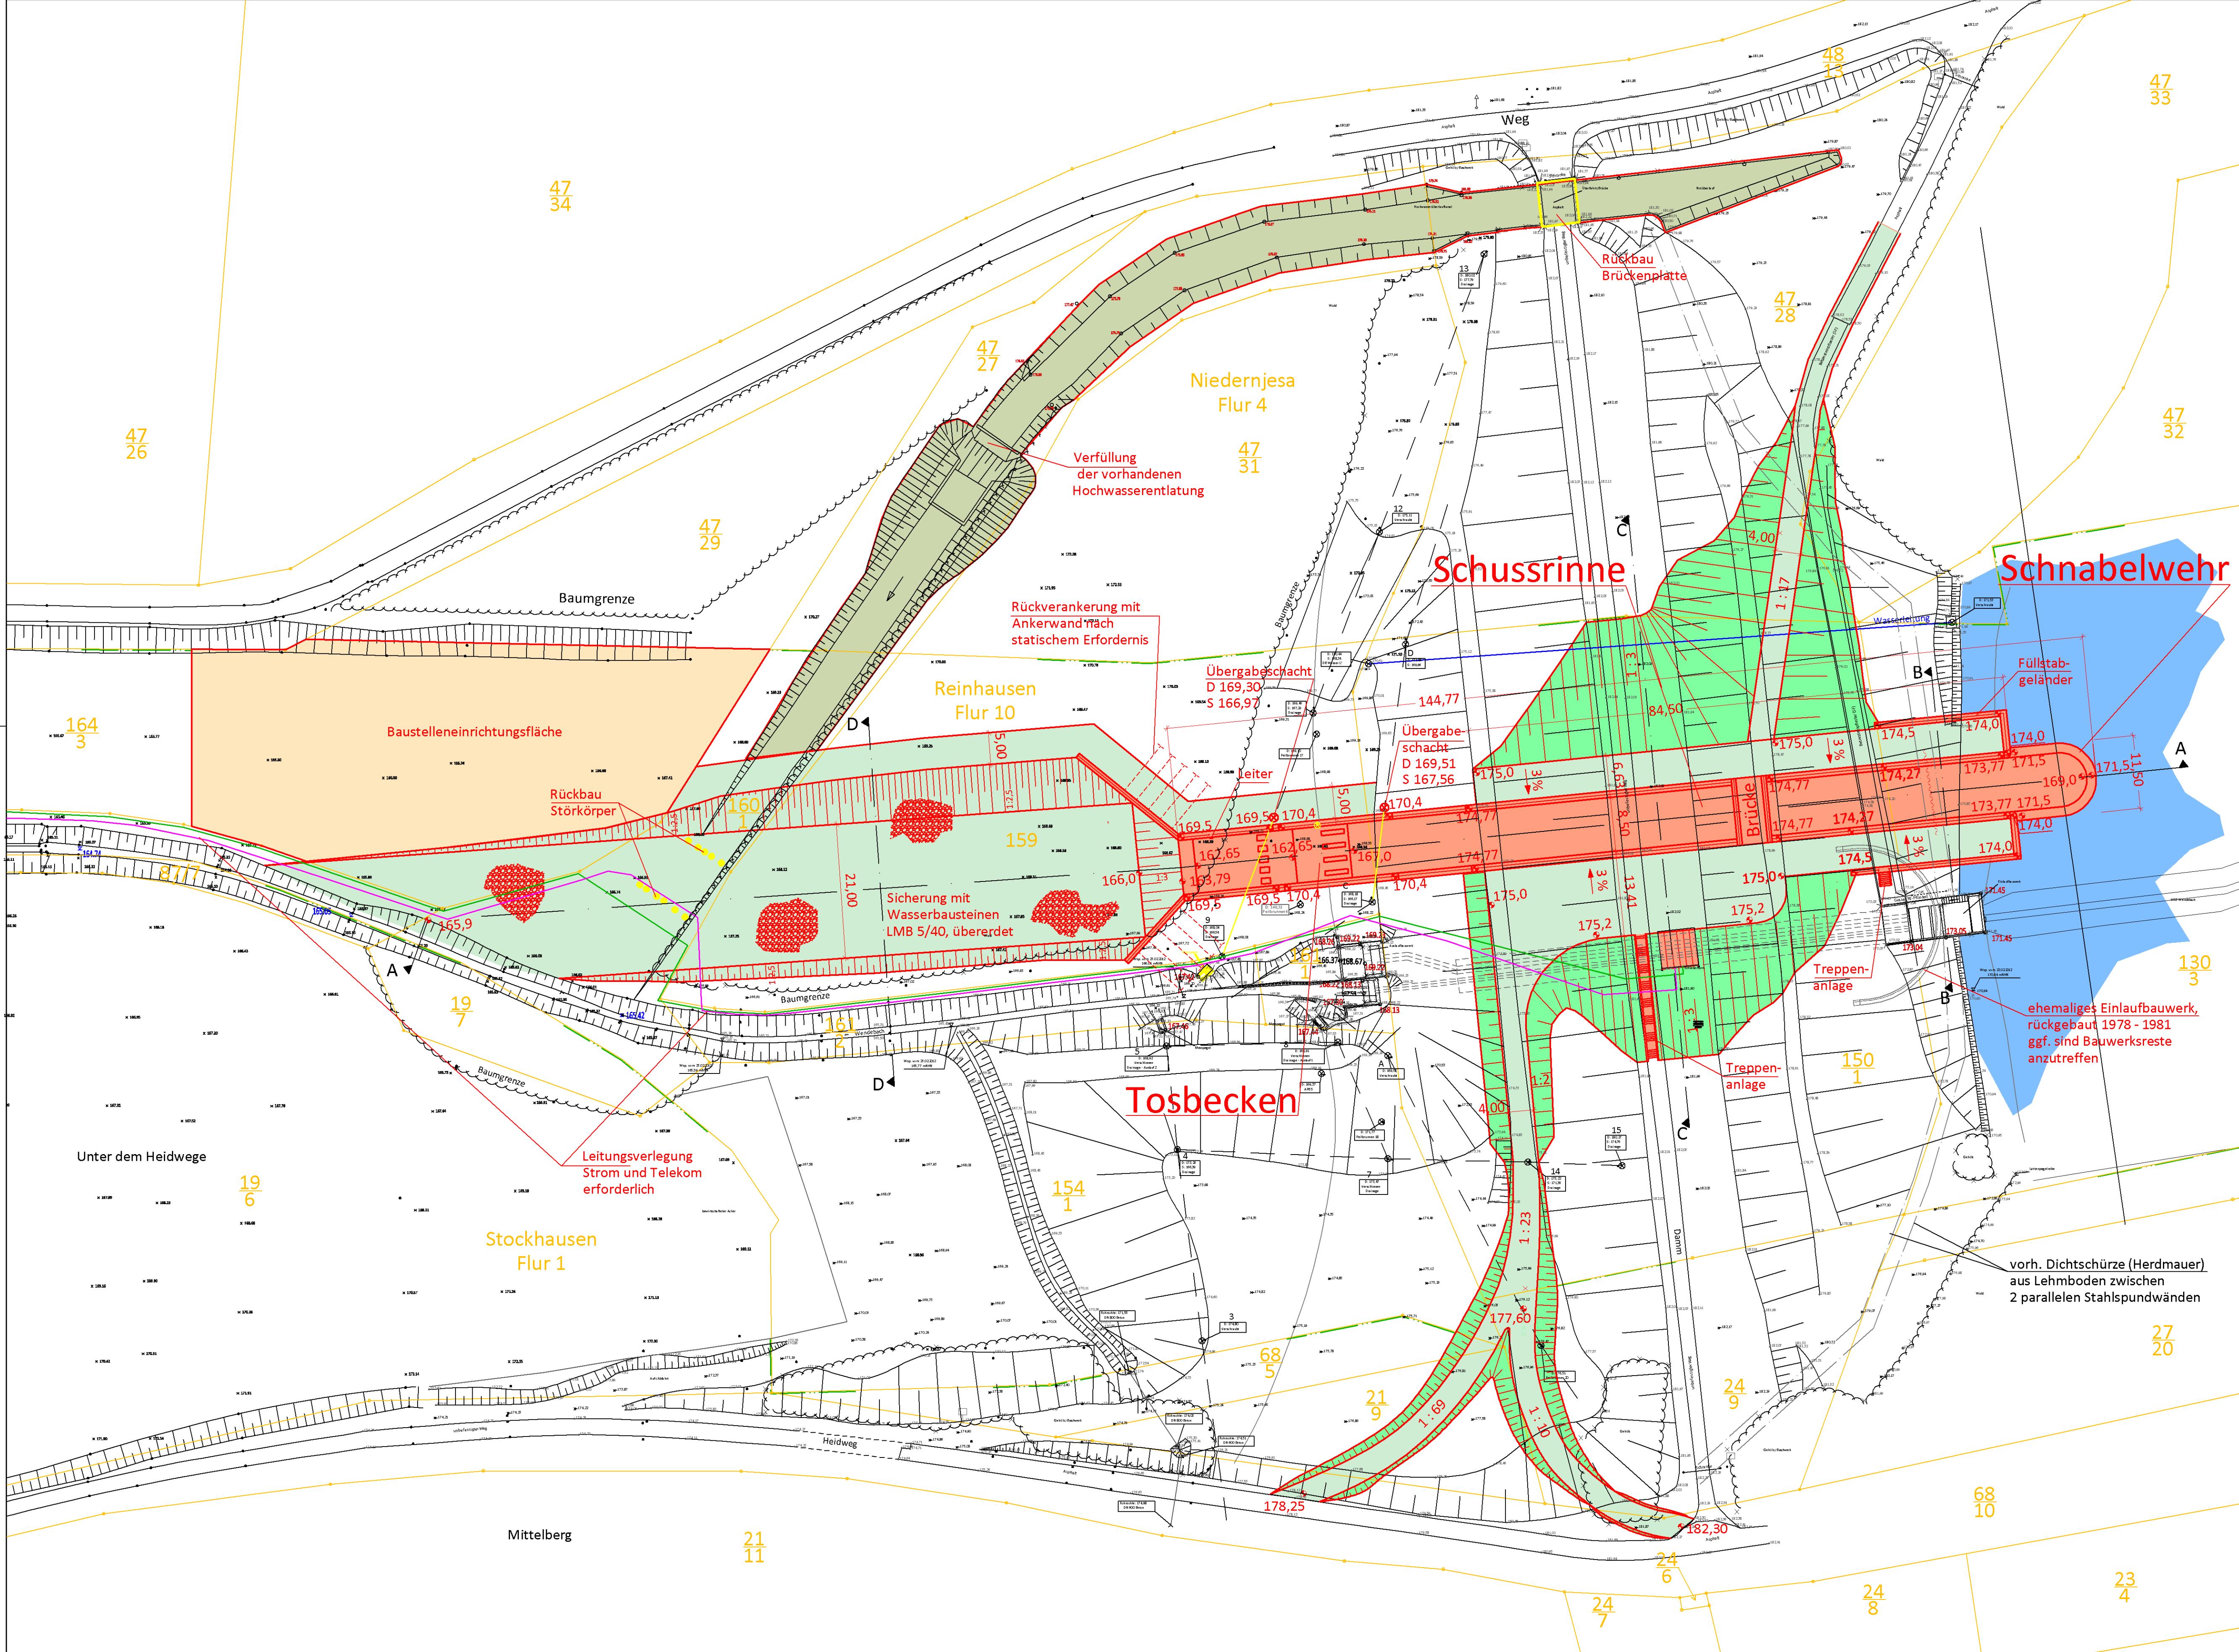

Legende

Baustelleneinrichtungsfläche

Massivbauwerk / Beton

Schotterrasen

Böschung

Verfüllung vorhandener Hochwasserentlaster

Wasser / Dauerstau

Rückbau

175,0

geplante Ausbauhöhen

vermessene Bestandshöhen

Gemarkungsgrenze

Flurstücksgrenzen gemäß ALK

Flurstücksnummern

vorhandene Leitungen

Strom (eon)

Telekom

Die in den Plänen eingetragene Lage und Verlegetiefe vorhandener Leitungen sind unverbindlich. Die genaue Lage und Tiefe der Leitungen ist nach zu erfolgender Abstimmung mit dem Leistungsträger durch Querstiche in Handschachtung festzustellen.

Nr.	Änderung	Datum bearb./gez.

**Niedersächsischer Landesbetrieb für
Wasserwirtschaft, Küsten- und Naturschutz
- Betriebsstelle Süd -**

Umbau der Talsperre Wendebach

Technischer Lageplan

aufgestellt:
NLWKN -Betriebsstelle Süd-

**Ingenieurgesellschaft
Heidt & Peters mbH**
Sprengerstraße 38 c, 29223 Celle
Fon (0 51 41) 93 88-0
Fax (0 51 41) 93 88-88
info@heidt-peters.de
Celle, 19. März 2012

Maßstab: 1 : 500
bearbeitet: F. Gries
gezeichnet: A. Ballüer
Anlage 3
Registrier-Nr.: **11119-1**
Plotstiltabelle:-
Grundplan: Ba

P:\2011\11119\Pläne\Lageplan\01_LP_Bestand_und_Planung_120510.dwg