


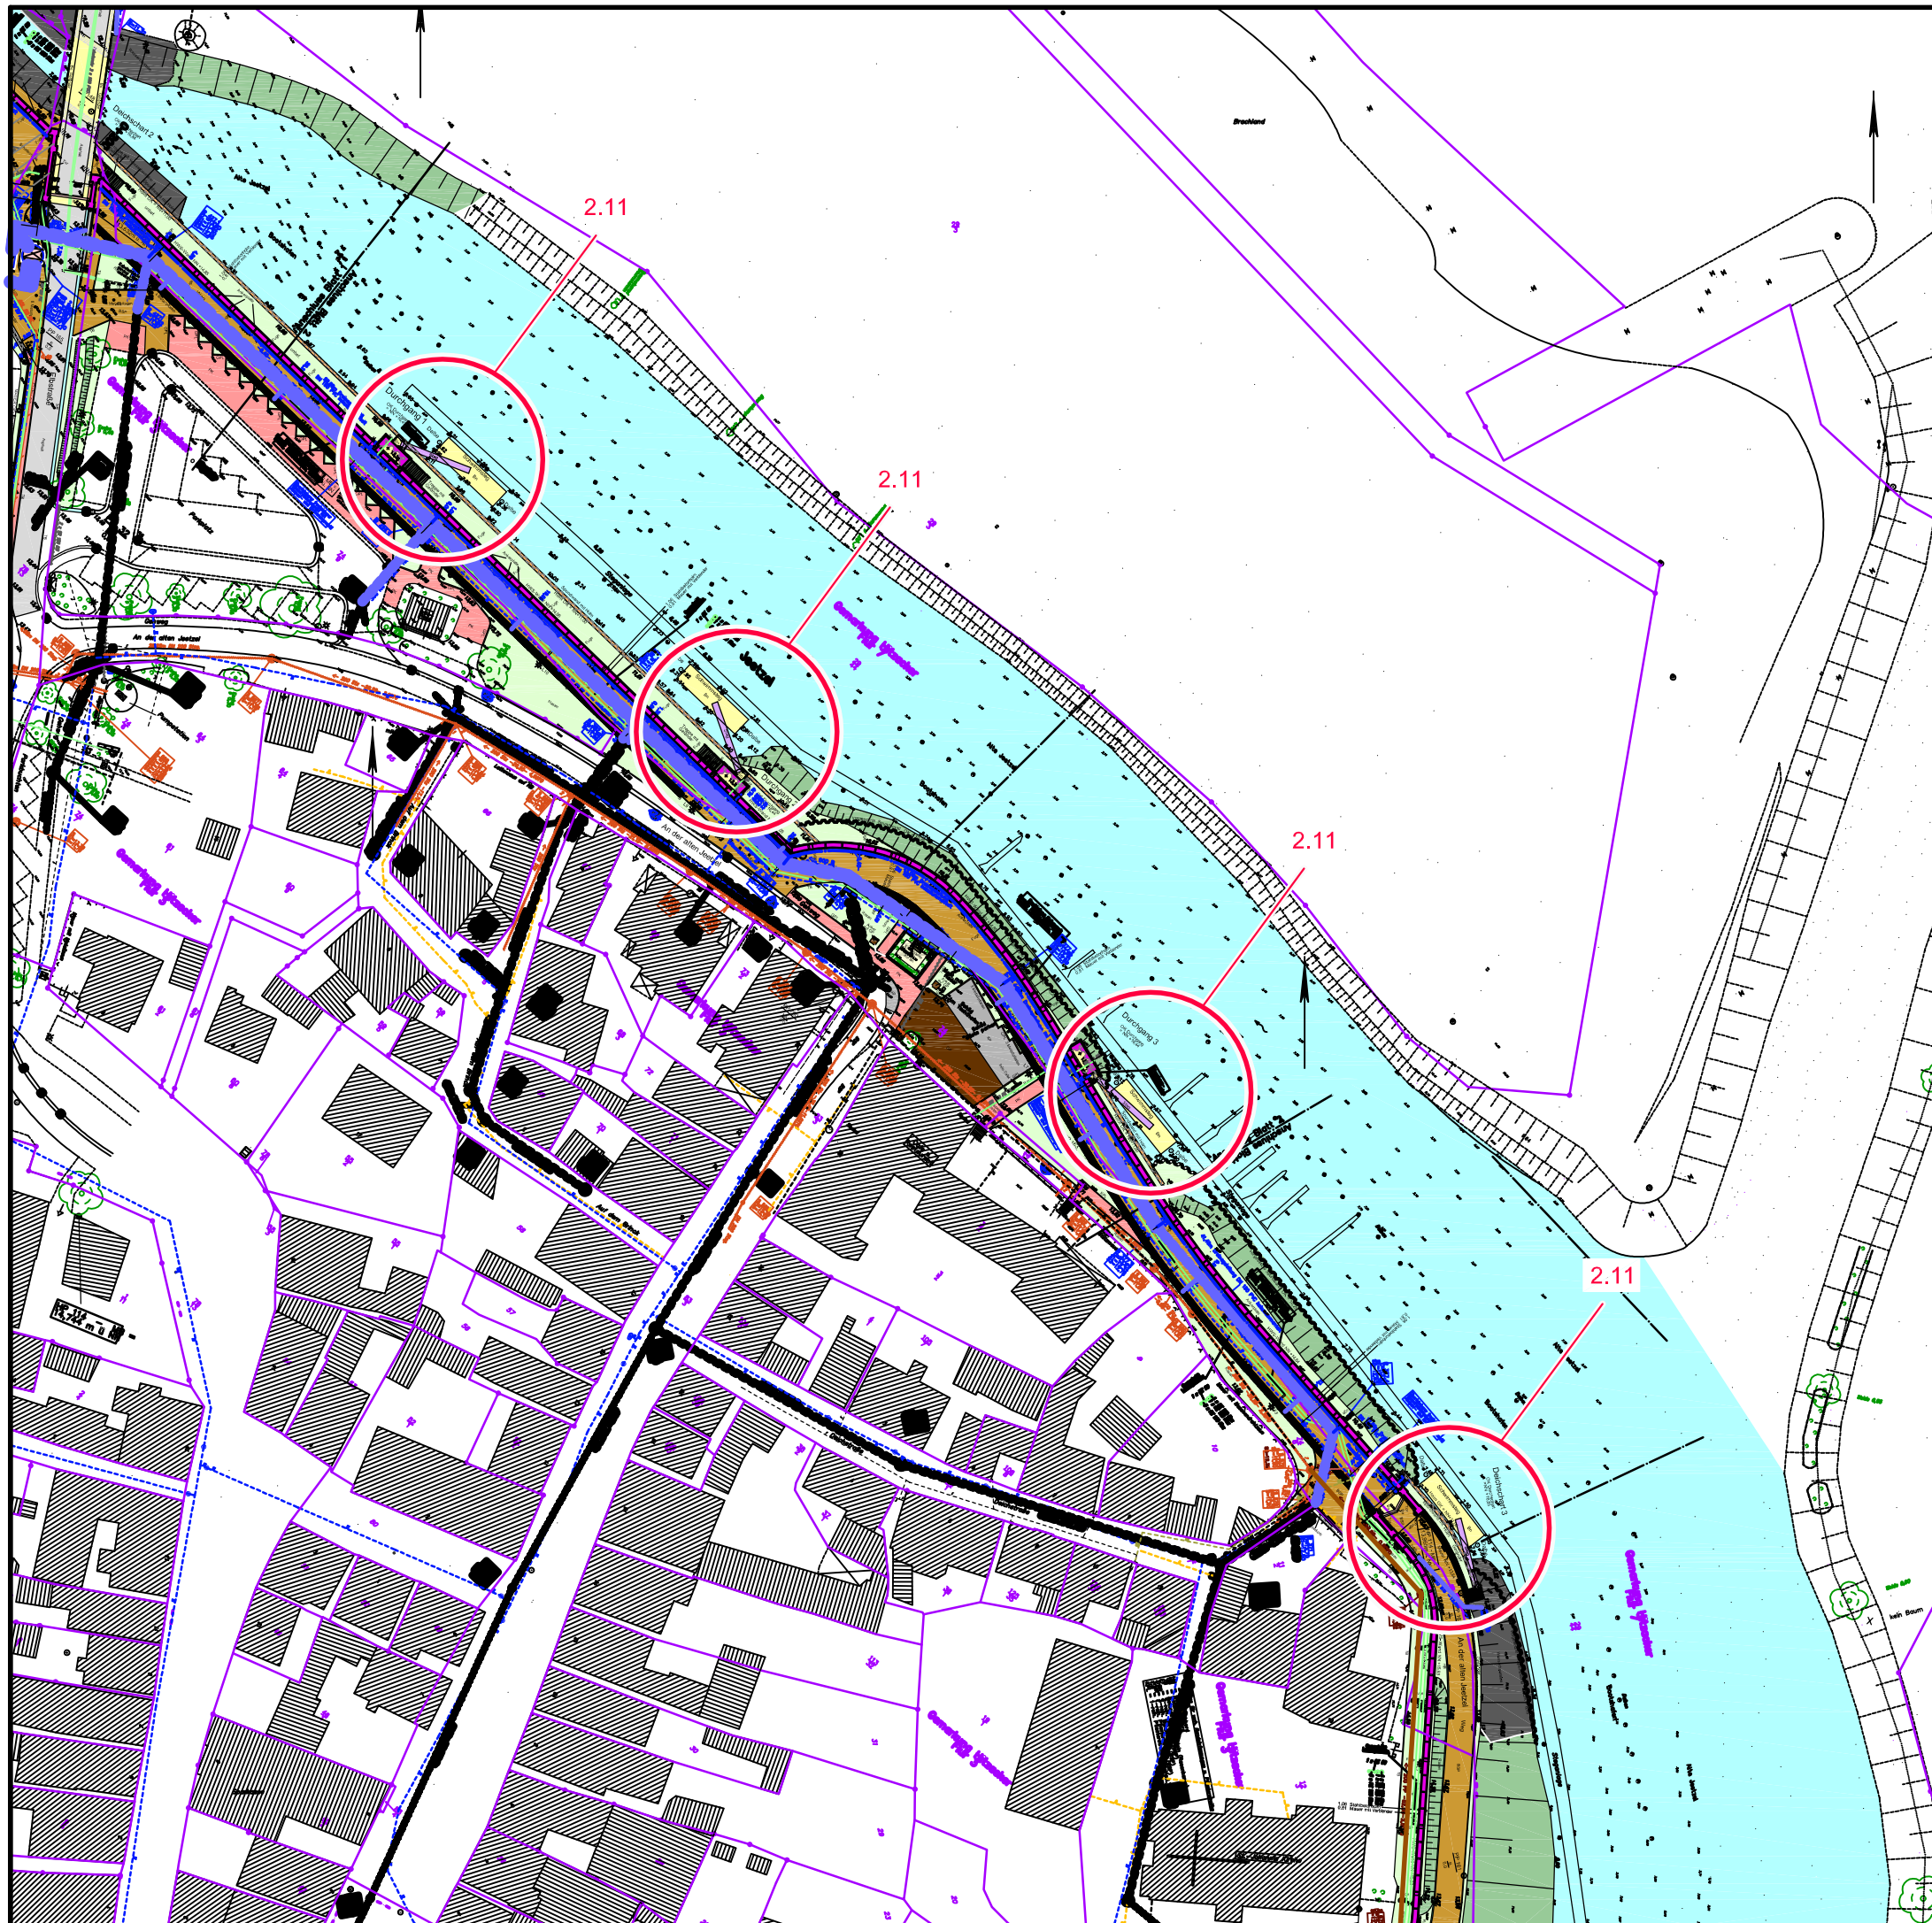

 Anbindung der Steganlage im Bereich des Sportboothafens

4. Änderungs- und Ergänzungsantrag zum Antrag auf Planfeststellung

Planfeststellungsantrag

Bauherr: Jeetzeldeichverband
Ldkr. Lüchow-Dannenberg
OT Lüggau, Am Schöpfwerk 1
29451 Dannenberg
Tel.:05861/98315-0

Projektsteuerung:  Niedersächsischer Landesbetrieb für
Wasservirtschaft, Küsten und Naturschutz
- Betriebsstelle Lüneburg -
Adolph-Kolping-Straße 6, 21337 Lüneburg
Tel.:04131/8545-400; Fax :04131/8545-444

Ort, Datum _____ Unterschrift _____

Auftragsnummer:	bearbeitet:	gezeichnet: Schmidt	Datum:
Bauherr	Jeetzeldeichverband		
Objekt	Hochwasserschutz für Hitzacker und die Jeetzelniederung		
Prüfvermerk:		Lageplan-Ausschnitt 1.11	
		Maßstab 1: 1000	Blattgröße: 42 x 29,7 cm
		Anlage 1.11	