


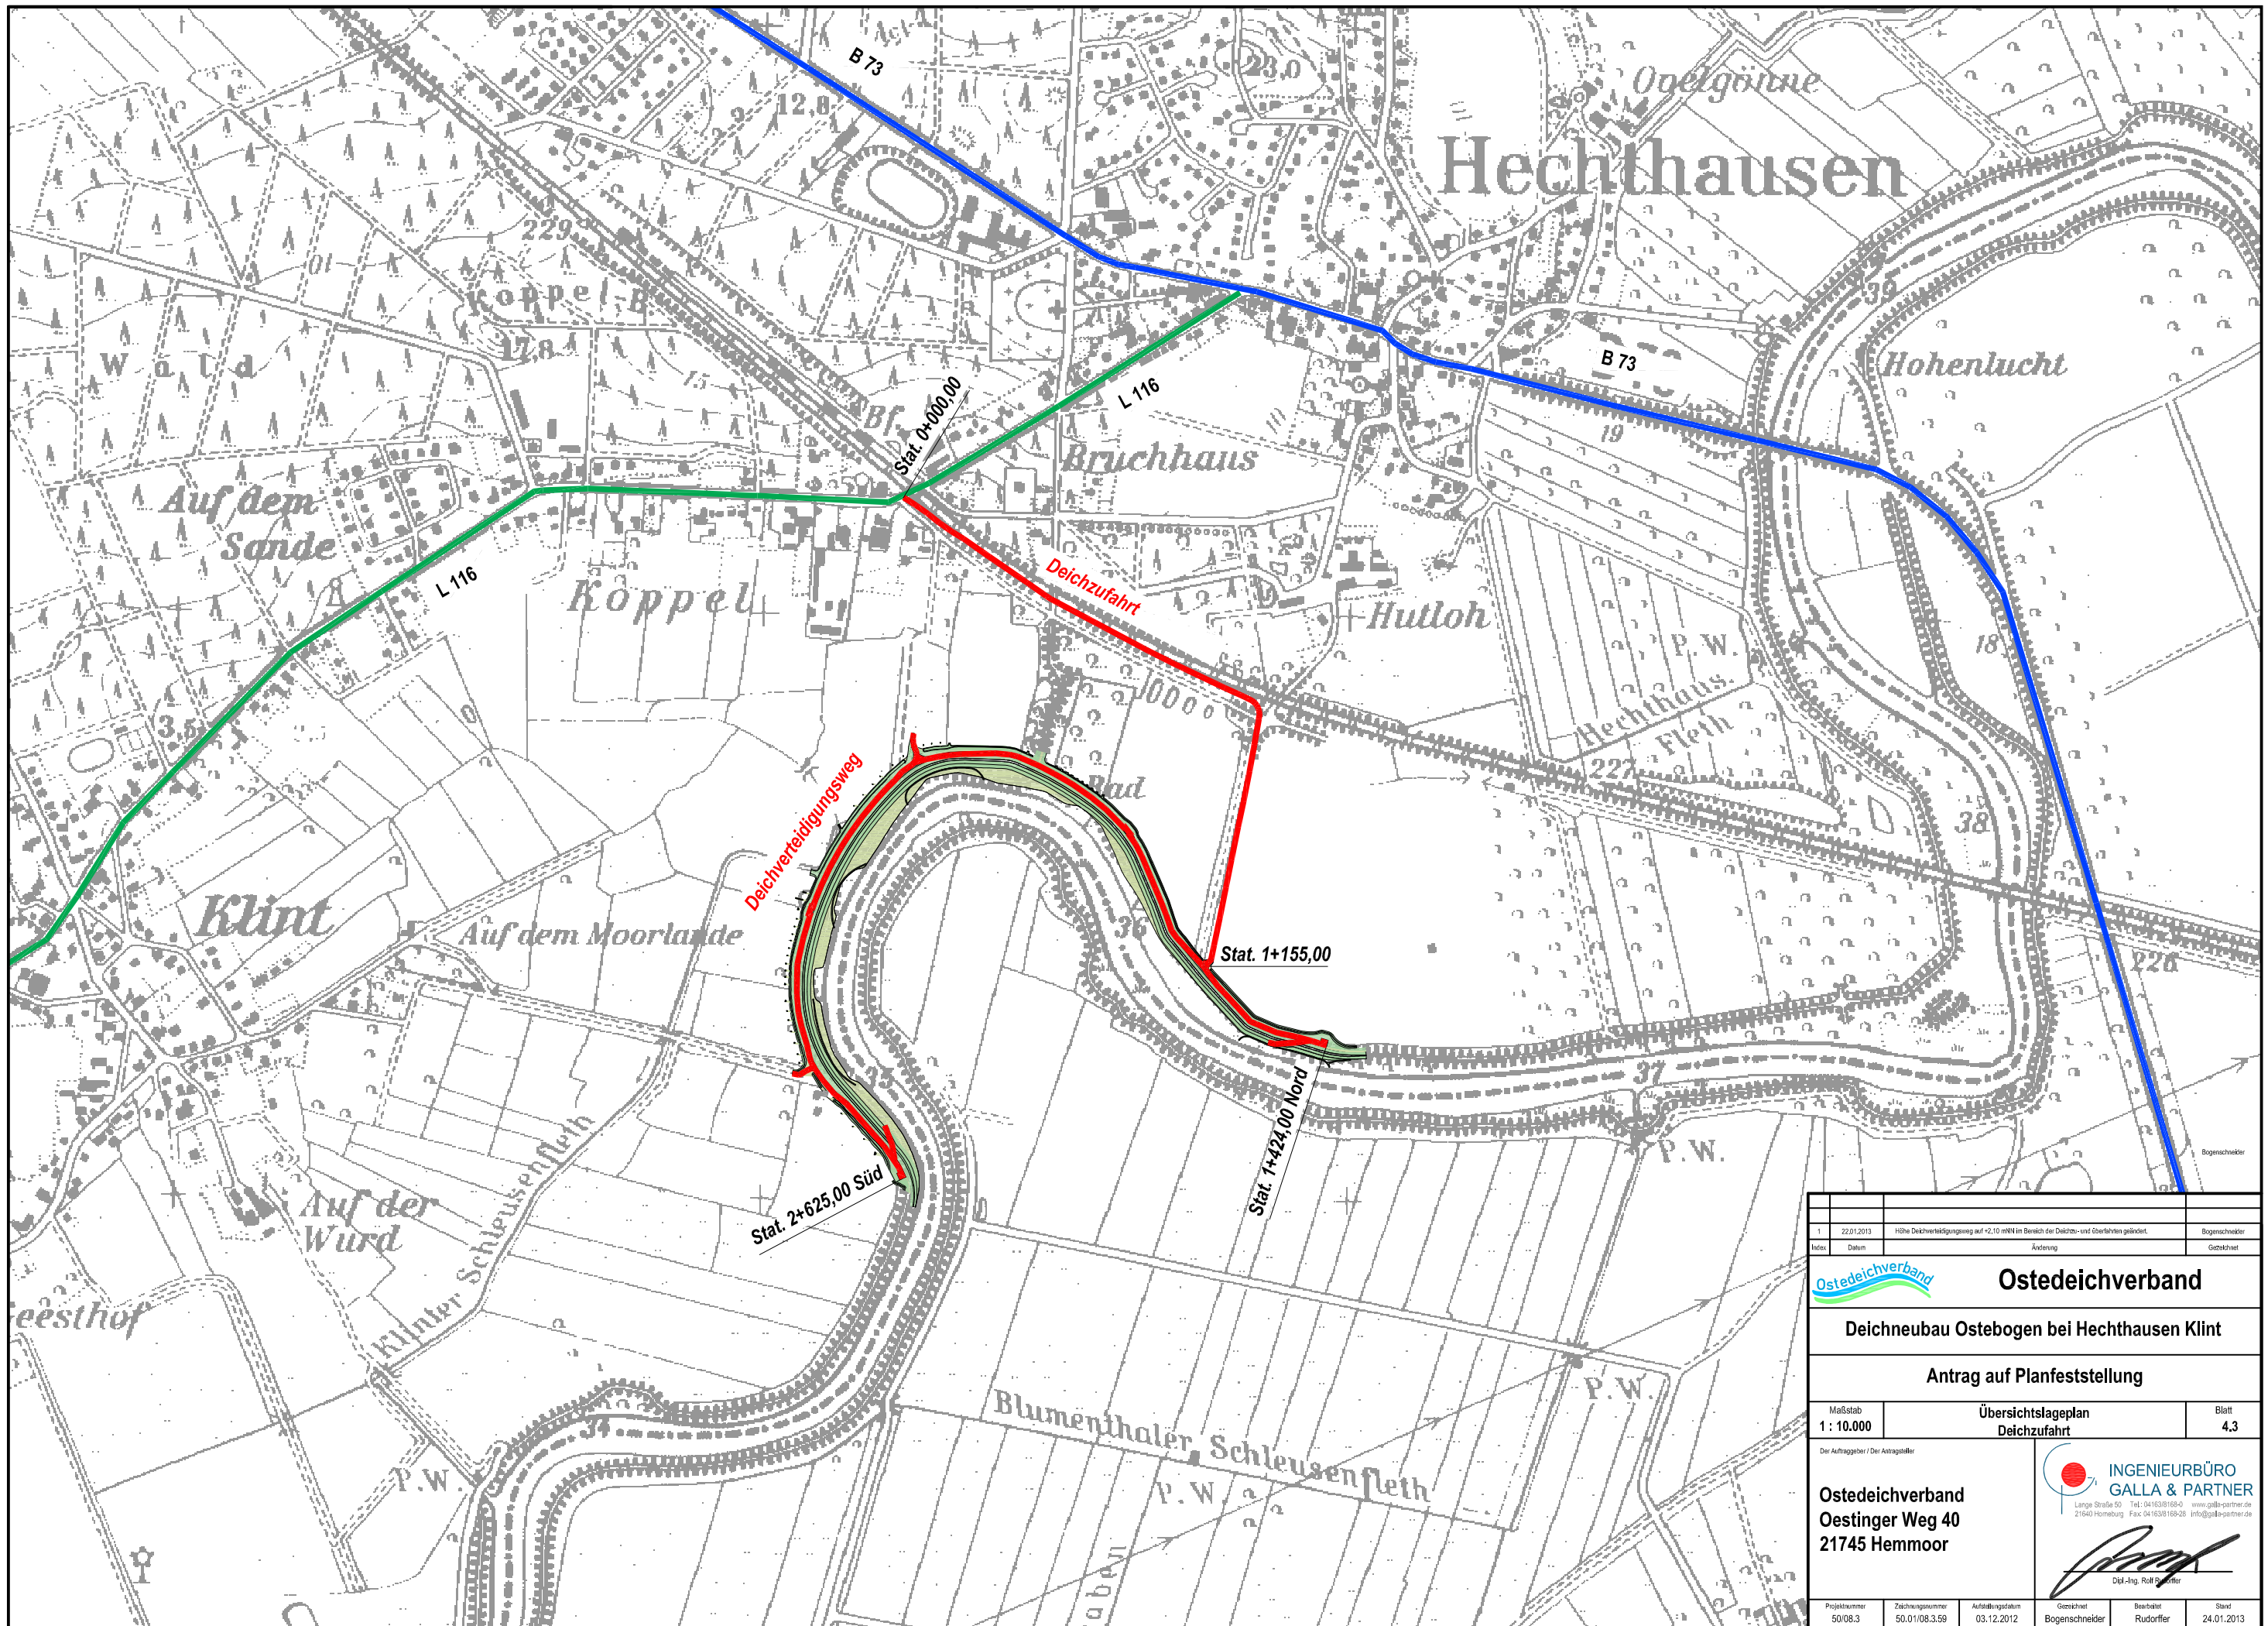

1	22.01.2013	Höhe Deichverteidigungsweg auf +2,10 mNN im Bereich der Deich- und Überfahrtsanlagen geländet.	Bogenschneider
Index	Datum	Änderung	Gezeichnet
		Ostedeichverband	
Deichneubau Ostebogen bei Hechthausen Klint			
Antrag auf Planfeststellung			
Maßstab 1 : 10.000	Übersichtslageplan Deichzufahrt		Blatt 4,3
Der Auftraggeber / Der Antragsteller			
Ostedeichverband Oesting Weg 40 21745 Hemmoor		INGENIEURBÜRO GALLA & PARTNER Lange Straße 50 Tel.: 04163/8168-0 www.galla-partner.de 21640 Hornburg Fax: 04163/8169-28 info@galla-partner.de	
		 Dipl.-Ing. Ralf Bogenschneider	
Projektnummer 50/08.3	Zeichnungsnummer 50.01/08.3.59	Aufstellungsdatum 03.12.2012	Gezeichnet Bogenschneider
		Gezeichnet Rudorff	Stand 24.01.2013