


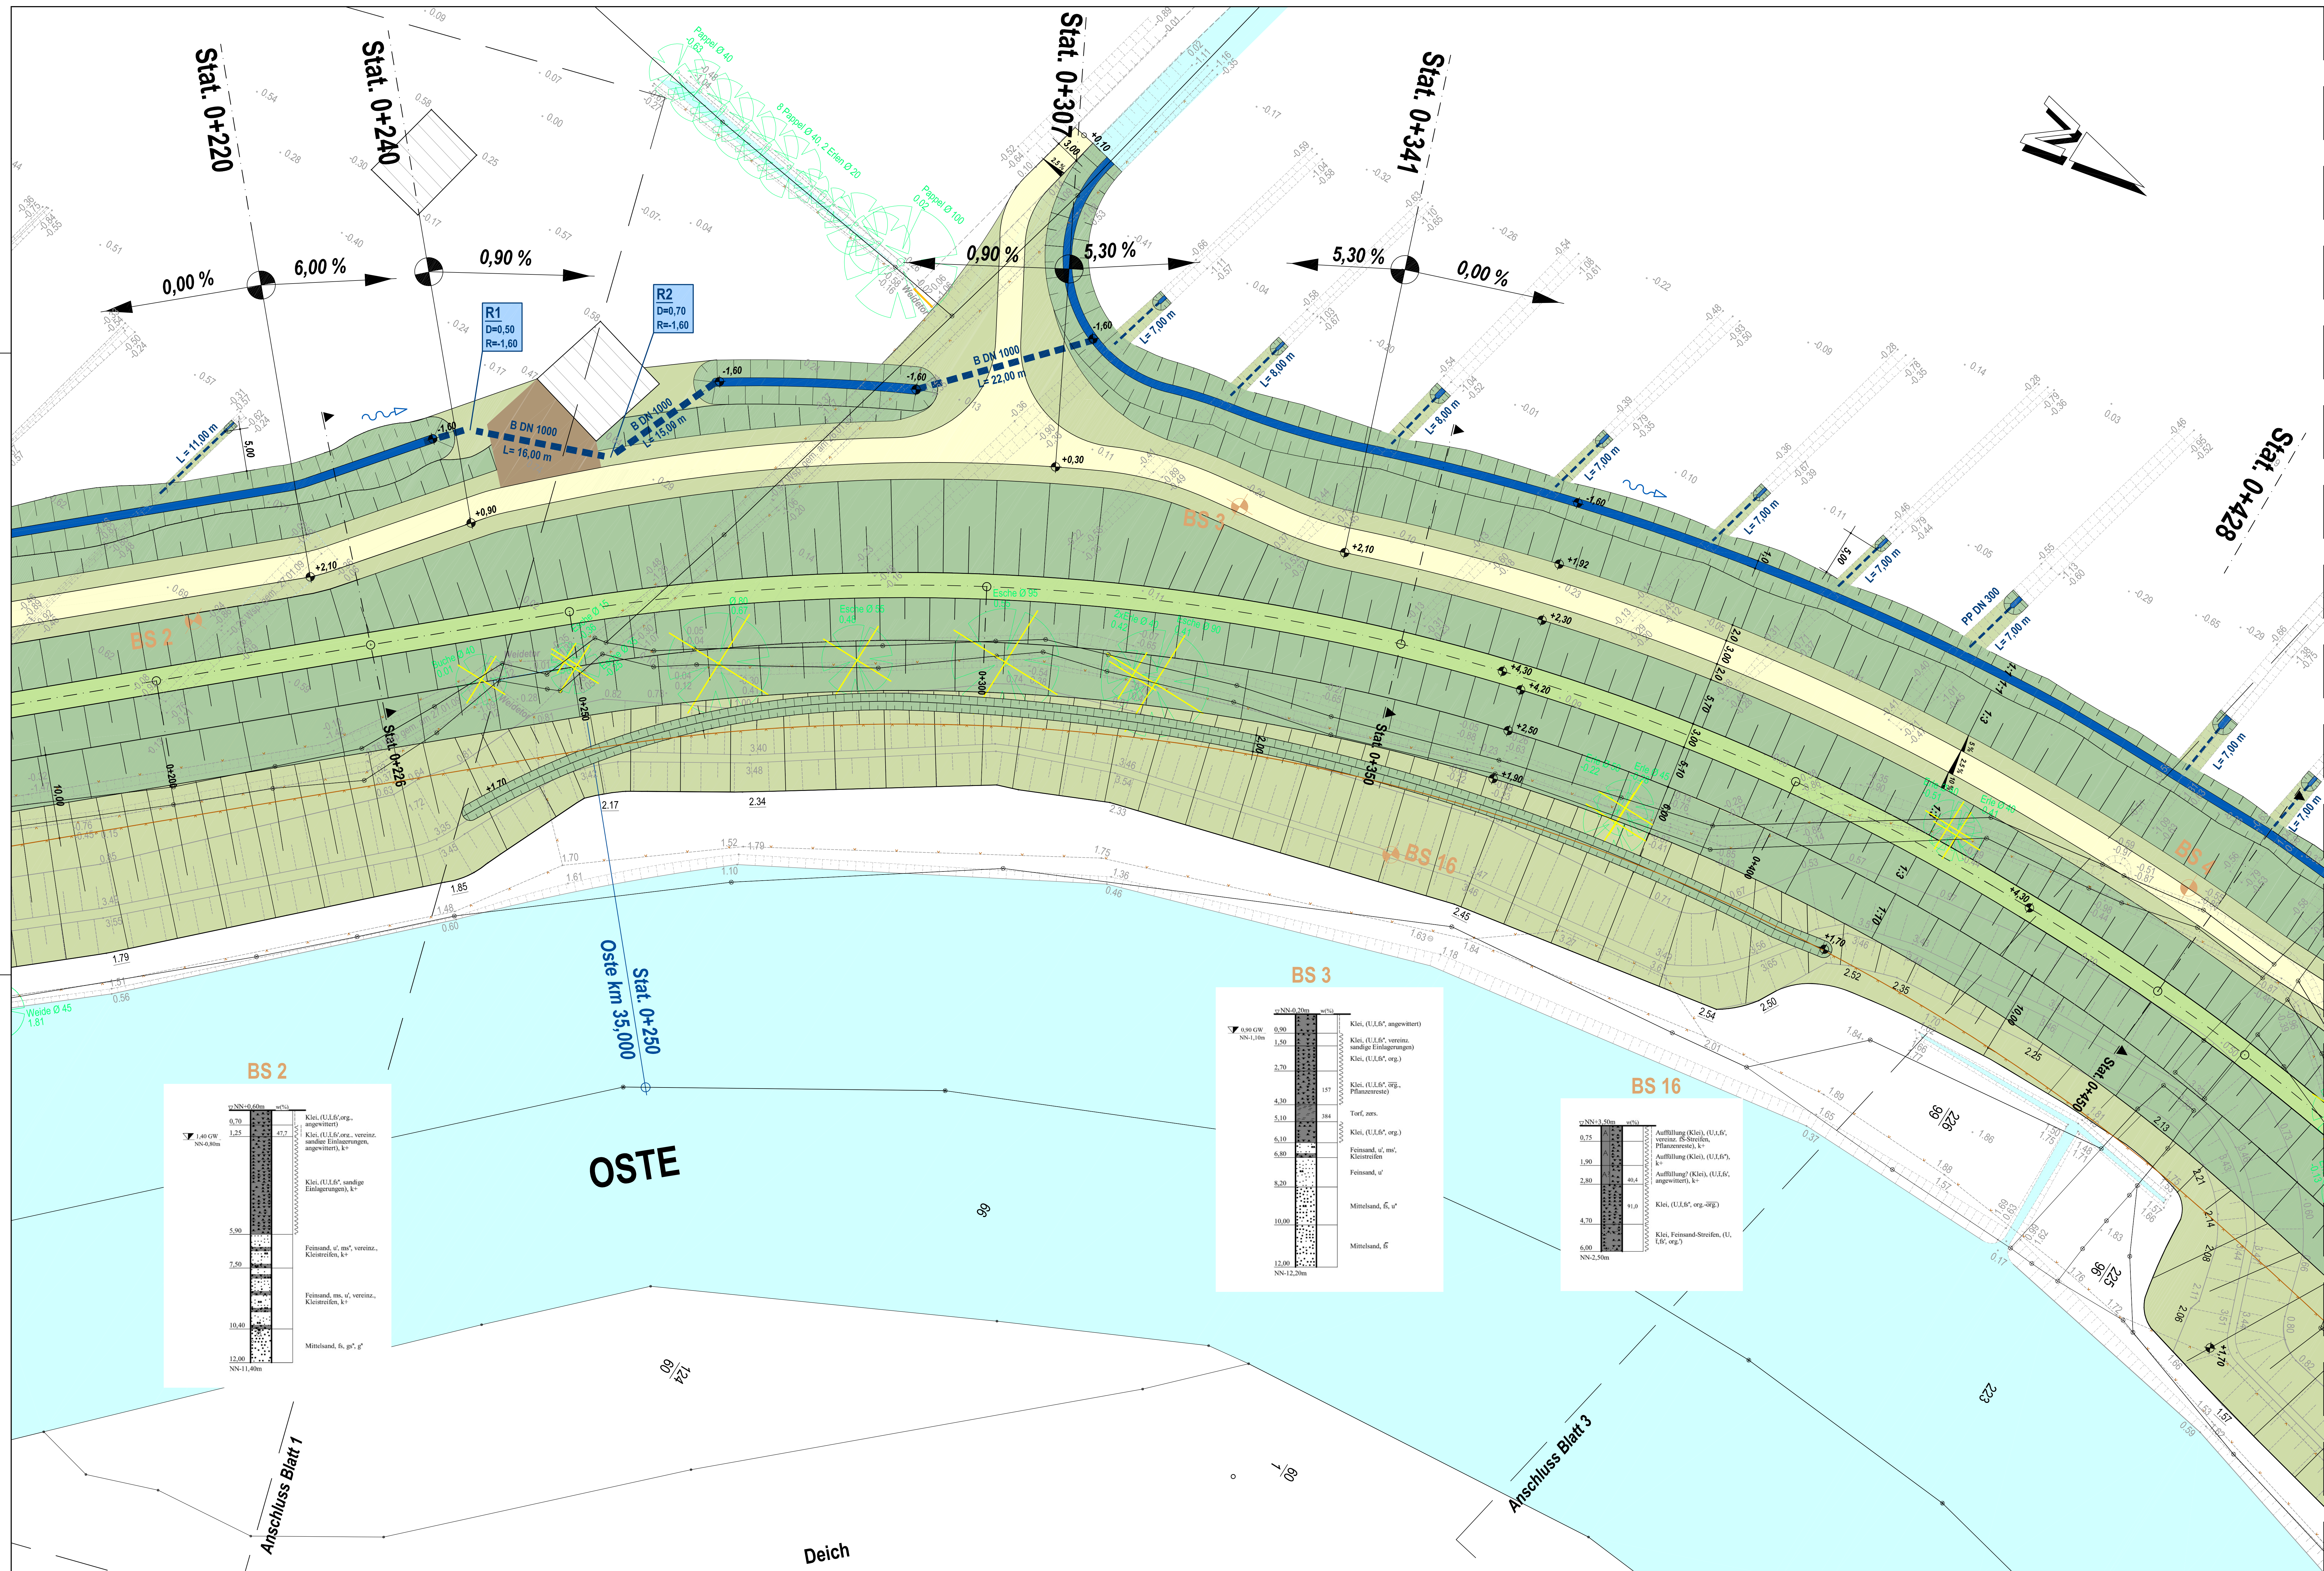

Durchlass mit Revisionschacht
Schachtnummer
Deckeloberkante
Rohrsohle
Flächenbefestigung Schottertragschicht
Station der Profiländerung
Darstellung im Querprofil
Zwischenstation
Baumrodung
Bestandshöhe = gepl. Gelände
Bestandshöhe
gepl. Höhe
Querneigung Deichverteilungsweg
Längsneigung Deichverteilungsweg
Kleinbohrung
Grundbauingenieur
Steinfeld und Partner GbR
vom 31. Juli 2009
Nutzungsgrenze des Deichverbandes

1. 2012-01-15		Veränderung von 1. Blatt 2. Blatt		Bogenstriche	
Blatt	Blatt	Blatt	Blatt	Blatt	Blatt

Ostedeichverband
Deichneubau Ostebogen bei Hechthausen
Klint
Antrag auf Planfeststellung
Stat. 0+235 bis Stat. 0+450

Maßstab
1 : 250
Lageplan
Blatt
7.2

Der Auftraggeber: Der Auftraggeber
Ostedeichverband
Oestinger Weg 40
21745 Hemmoor

INGENIEURBÜRO
GALLA & PARTNER
Lorenzstraße 11
21474 Hechthausen
Tel. 04151111111
Fax 04151111112
www.galla-partner.de
info@galla-partner.de

Plannummer: 50108.3
Zeichnungsnummer: 501100.3.008
Verzeichnis: 24.03.09 Br/Da
Ausgabedatum: 03.12.2012
Gezeichnet: Bogenschneider
Geprüft: Rüdiger
Überprüft: 24.11.2013
Blatt: 7.2

Quelle: Auszug aus den Geländeständen der
Niederdeutschen Vermessungs- und Katastervermessung.
© 2005 gk lgn