





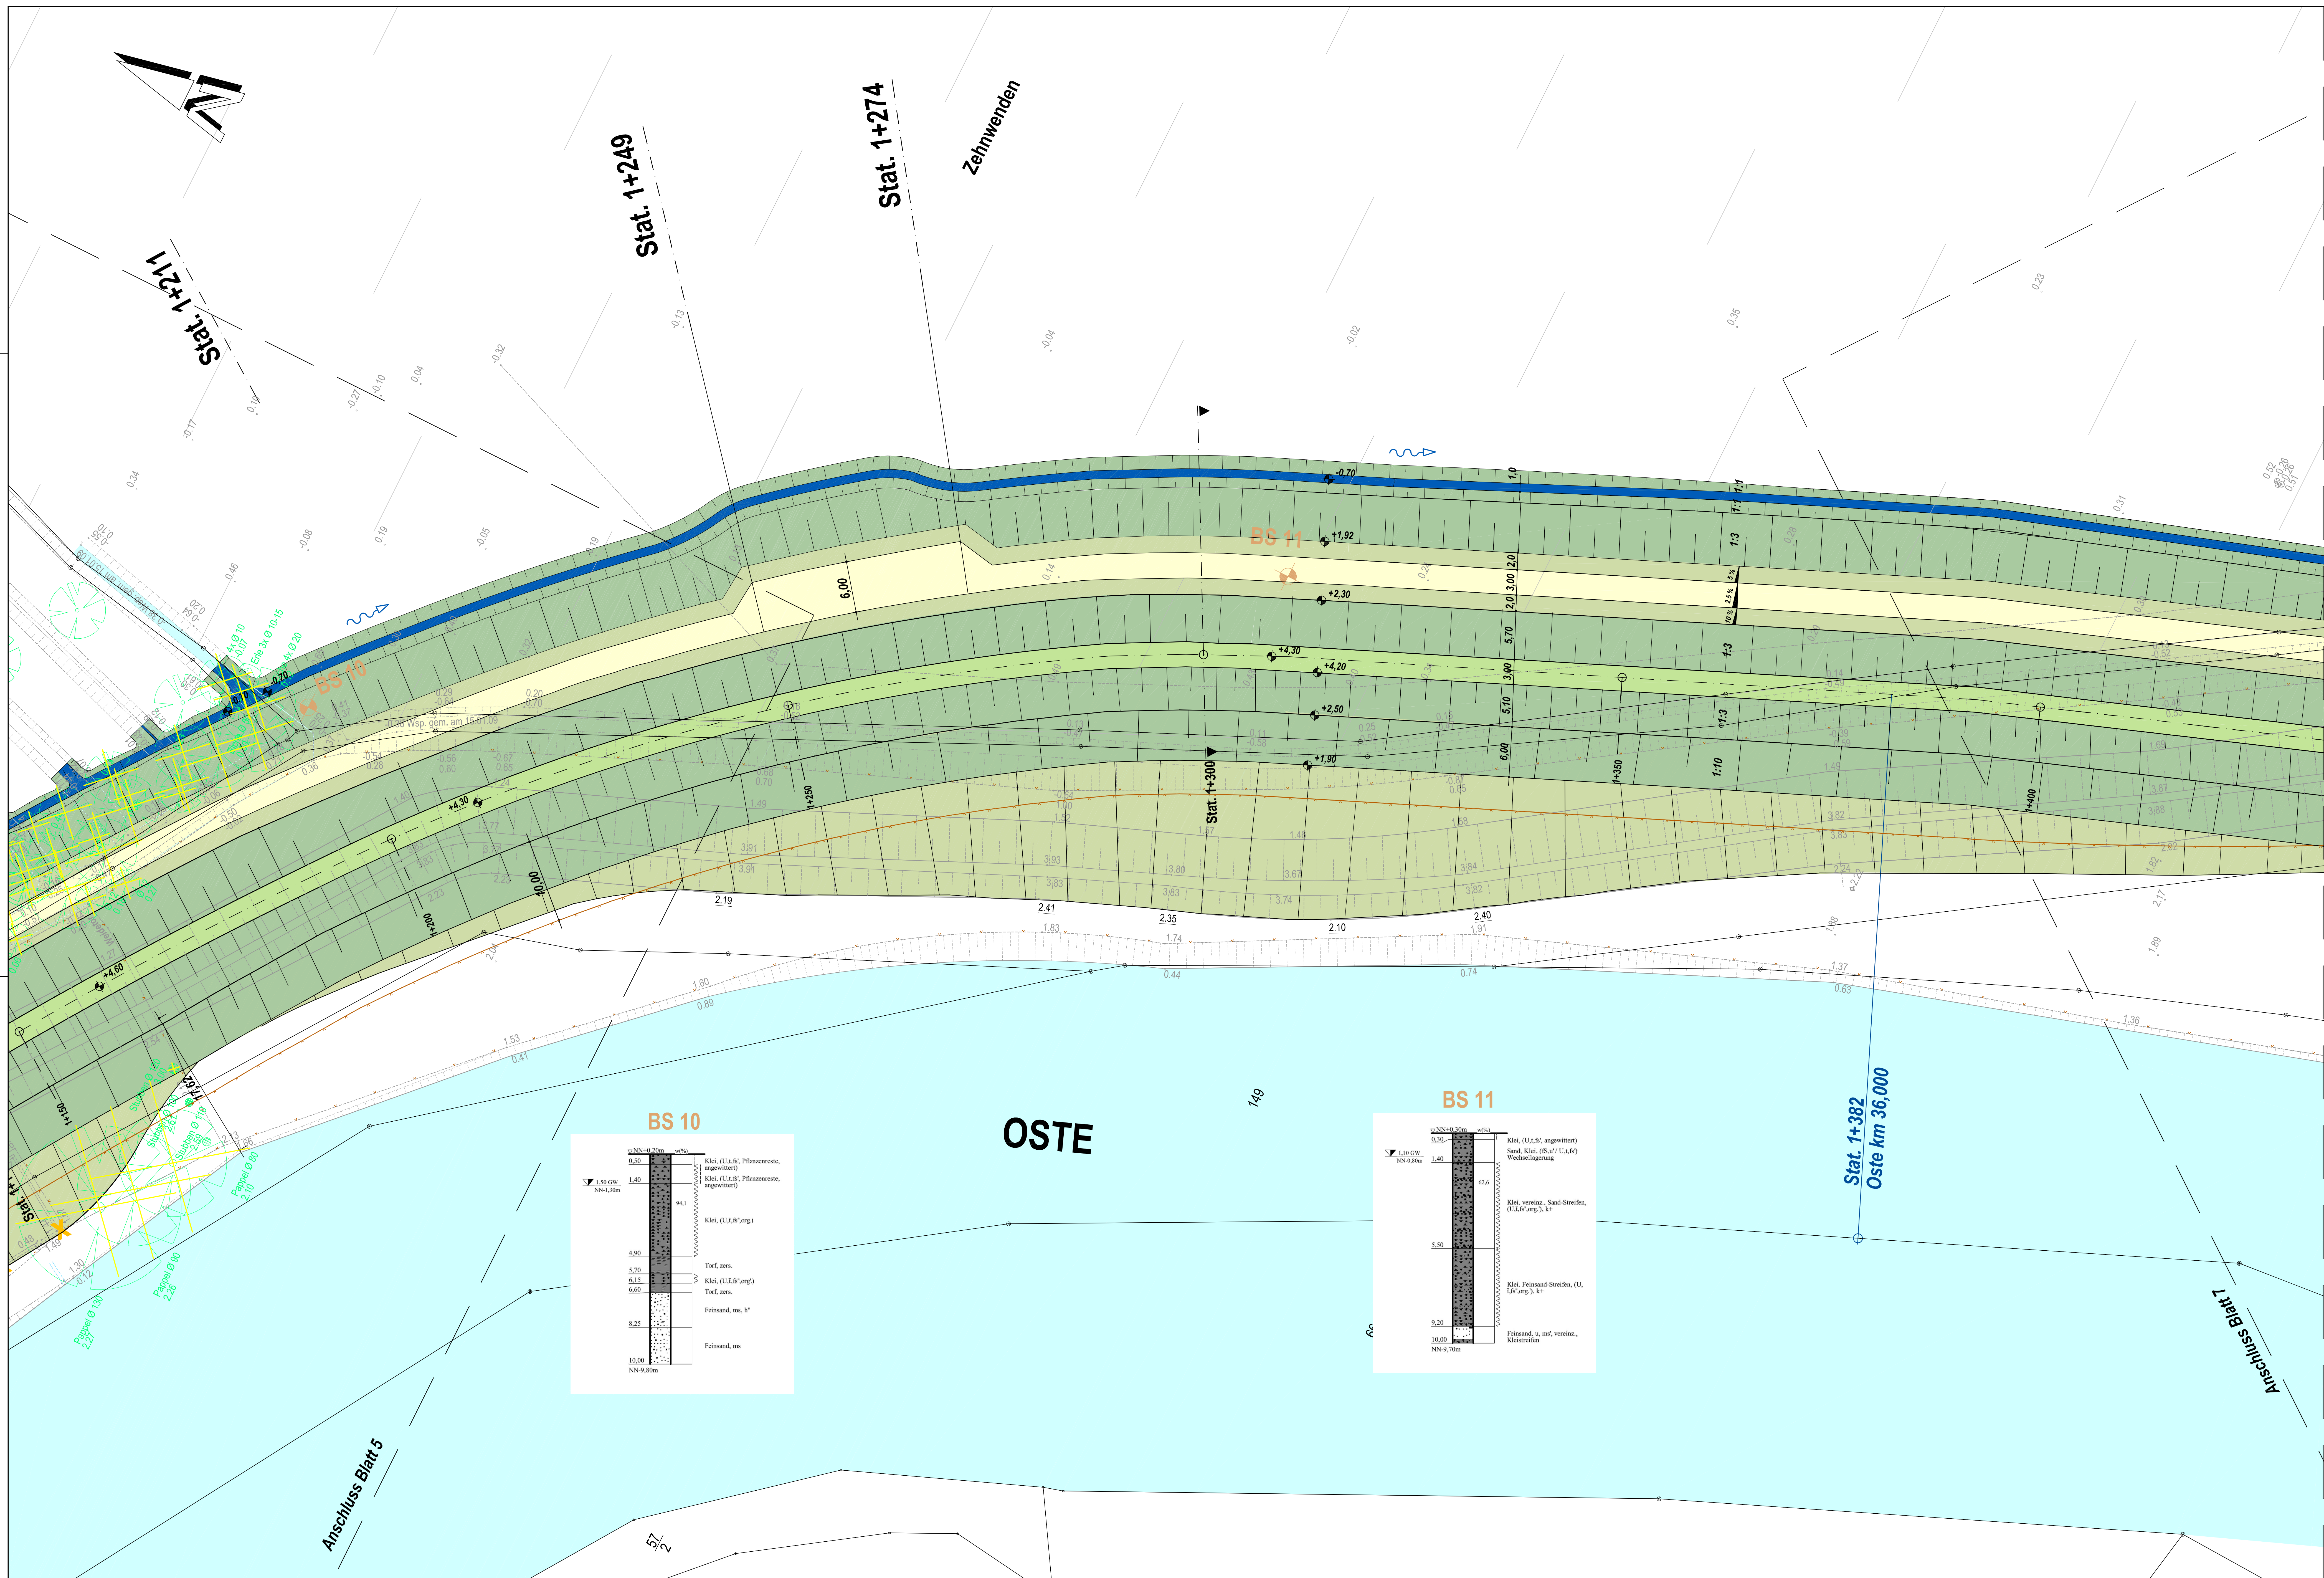

- Deichseitengraben
- Deichverteidigungsweg
- Deichböschung
- Deichkrone
- Deichböschung
- Übergang Deichböschung zur Uferzone

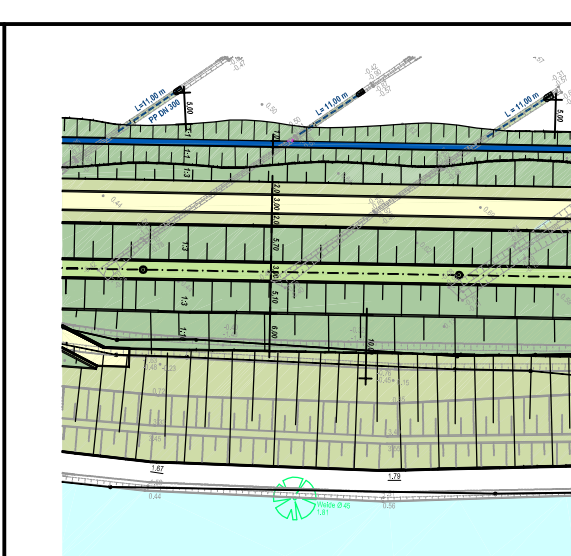


- Durchlass

Stat. 0+240



- Station der Profiländerung

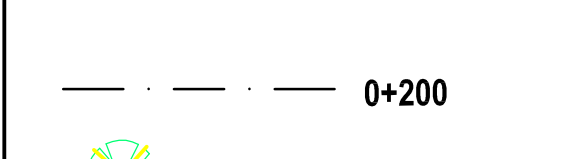


- Darstellung im Querprofil



- Zwischenstation




- Baumrodung

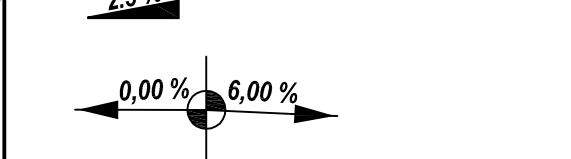

- Bestandshöhe = gepl. Geländehöhe



- Bestandshöhe

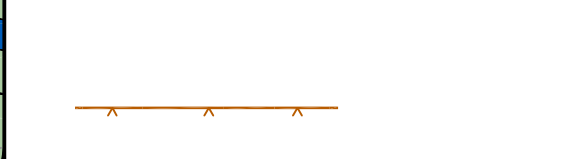


- gepl. Höhe




- Querneigung Deichverteidigungsweg



- Längsneigung Deichverteidigungsweg

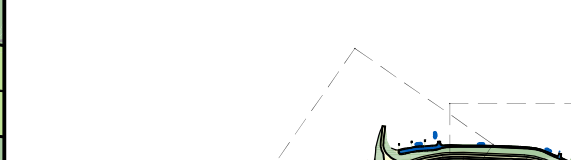

- Kleinbohrung

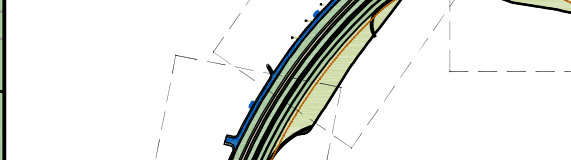

- Grundbauingenieure



- Steinfeld und Partner GbR




- vom 31. Juli 2009



- Nutzungsgrenze des Deichverbandes



- Abbruch

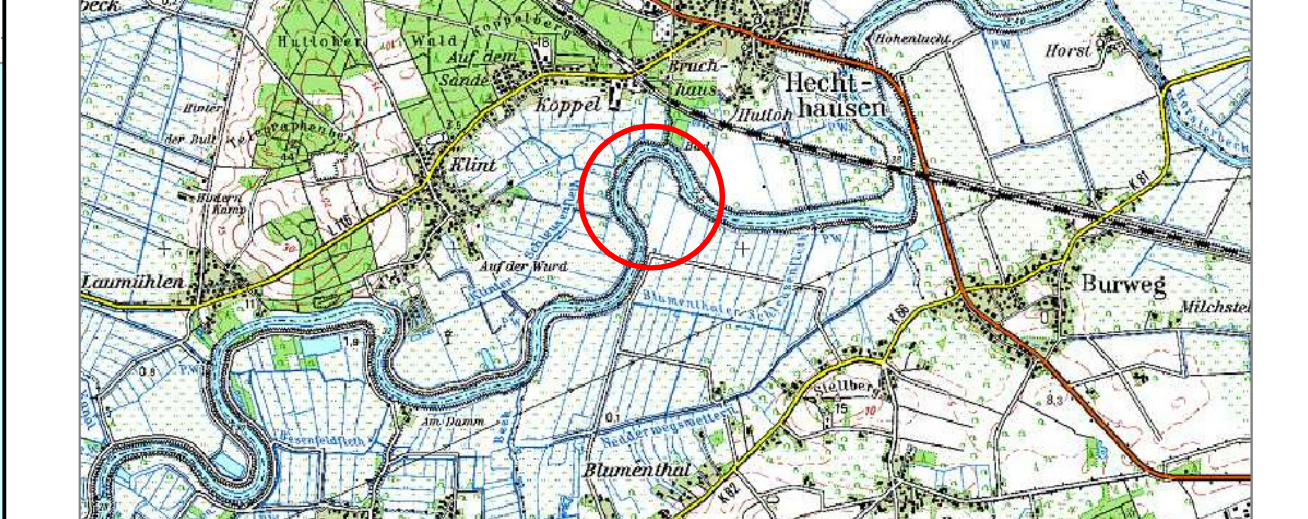

Übersichtslageplan

1		2017-01-13	Verkehrsbau von 1. bis zum 1. MA verfahren	Bogenstraße
Karte	Zeichn.	Zeichn.	Zeichn.	Zeichn.

Ostedeichverband

Deichneubau Ostebogen bei Hechthausen

Klinter

Antrag auf Planfeststellung

Stat. 1+200 bis Stat. 1+450

Maßstab: 1 : 250 Lageplan Blatt: 7.6

Der Auftraggeber: Der Auftraggeber

Ostedeichverband
Oestinger Weg 40
21745 Hemmoor

INGENIEURBÜRO GALLA & PARTNER
Lorenzstraße 12 21474 Hemmoor 04151111111 www.galla-partner.de
04151111111 04151111111 04151111111 04151111111

Projektleiter	Zeichner	Verantwortl.	Auftraggeber	Geotechnik	Geotechnik	Geotechnik	Geotechnik
50108.3	50108.3/162	24.03.09 Br/Cv	03.12.2012	Bogenmeister	Rudolf	Rudolf	Rudolf

Quelle: Auszug aus den Datenbeständen der Niedersächsischen Vermessungs- und Katasterverwaltung. © 2005 gln lgn