




- Zeichenerklärung**
- Berme
 - Deichverteilungsweg
 - Winkelstützwand
 - Spundwand
 - Mauerwerk
 - Dammbrücken
 - Schutzzone, frei von Baumbestand
 - Baum erhalten ggf. ersetzen
 - verm. Baumverlust durch Eingriff im Wurzelraum
 - direkter Baumverlust
 - vorh. Schallschrank umsetzen
 - vorh. Schutzwasserkanal
 - vorh. Regenwasserkanal
 - gepl. Regenwasserkanal mit Schieber und Rückschlagklappe
 - vorh. Geländehöhe / gepl. Geländehöhe
 - vorh. Geländehöhe = gepl. Geländehöhe
 - gepl. Geländehöhe
 - Stadwerke Buxtehude (Trinkwasser - Gasleitungsbüchse)
 - Stadwerke Buxtehude (Trinkwasser - Gasleitungsbüchse)
 - SB / FB

Übersichtslageplan

Hansestadt Buxtehude

Verbesserung des Hochwasserschutzes
an der Este im Innenstadtbereich von Buxtehude

- Antrag auf Planfeststellung -

Stader Straße / Stadwerke Buxtehude / Martinstraße

Maßstab: 1:250 Lageplan Blatt: 7.5

Hansestadt Buxtehude
Bahnhofstraße 7
21614 Buxtehude

INGENIEURBÜRO
GALLA & PARTNER
21614 Buxtehude

Projektname: Verbesserung des Hochwasserschutzes an der Este im Innenstadtbereich von Buxtehude
Datum: 15.01.2013
Version: 02.04.2013
Gezeichnet: R. W. / W. B.
Geprüft: R. W. / W. B.
Bearbeitet: R. W. / W. B.