




Zeichenerklärung

		zu erwerbende Flächen
		vorübergeh. in Anspruch zu nehmende Flächen
		dauernd zu beschränkende Flächen

Übersichtslageplan

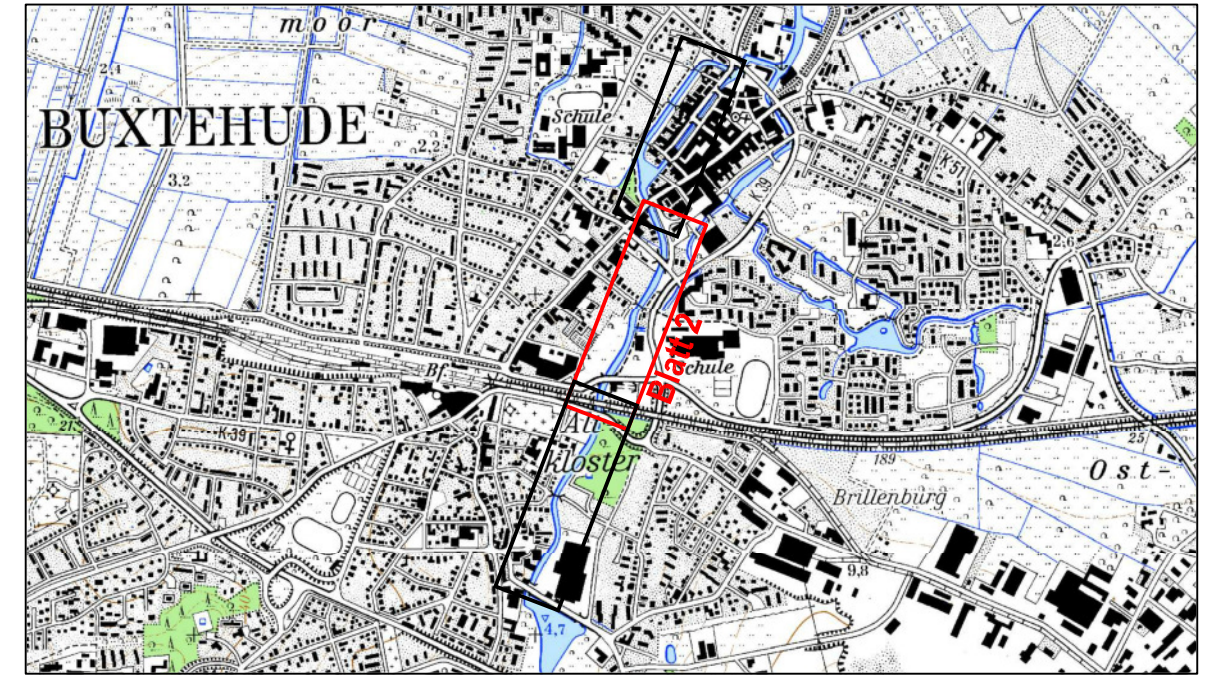

3	15.11.2014	Schnefeld geändert	Jahn
2	10.06.2013	Änderungen gem. Lageplan	Wiese
1	02.04.2013	Zeichnung übernommen: Zeichnungsnummer 15.01/12.6.531 Stand vom 21.06.2011	Wiese
Index	Datum	Änderung	Geschiedmet

Hansestadt Buxtehude

**Verbesserung des Hochwasserschutzes
an der Este im Innenstadtbereich von Buxtehude**

- Antrag auf Planfeststellung -

Zwischen den Brücken - Bahnlinie		
Maßstab 1 : 500	Lageplan - Grunderwerb	Blatt 14.2

Der Auftraggeber / Der Antragsteller

Hansestadt Buxtehude
Bahnhofstraße 7
21614 Buxtehude

**INGENIEURBÜRO
GALLA & PARTNER**
Lange Strasse 51 Tel.: 041531815-0 www.gallapartner.de
21540 Hornburg Fax: 041531815-28 info@gallapartner.de

Dirk-Hop Ralf Tietjen

Projektnummer 15/12.6	Zeichnungsnummer 15.01/12.6.531	Vermessung -	Ausstellungsdatum 02.04.2013	Geschiedmet Reich / Wiese	Bearbeiter Rudorff	Stand 17.12.2014
--------------------------	------------------------------------	-----------------	---------------------------------	------------------------------	-----------------------	---------------------

Quelle: Nutzung aus dem Geobaseplan der Hochwasserdeiche, Vermessungs- und Katasterverwaltung.
© 2013 Landesamt für Geoinformation und Landesentwicklung Niedersachsen

LGLN UfR-Koordinaten
Zone 32-Sauer