



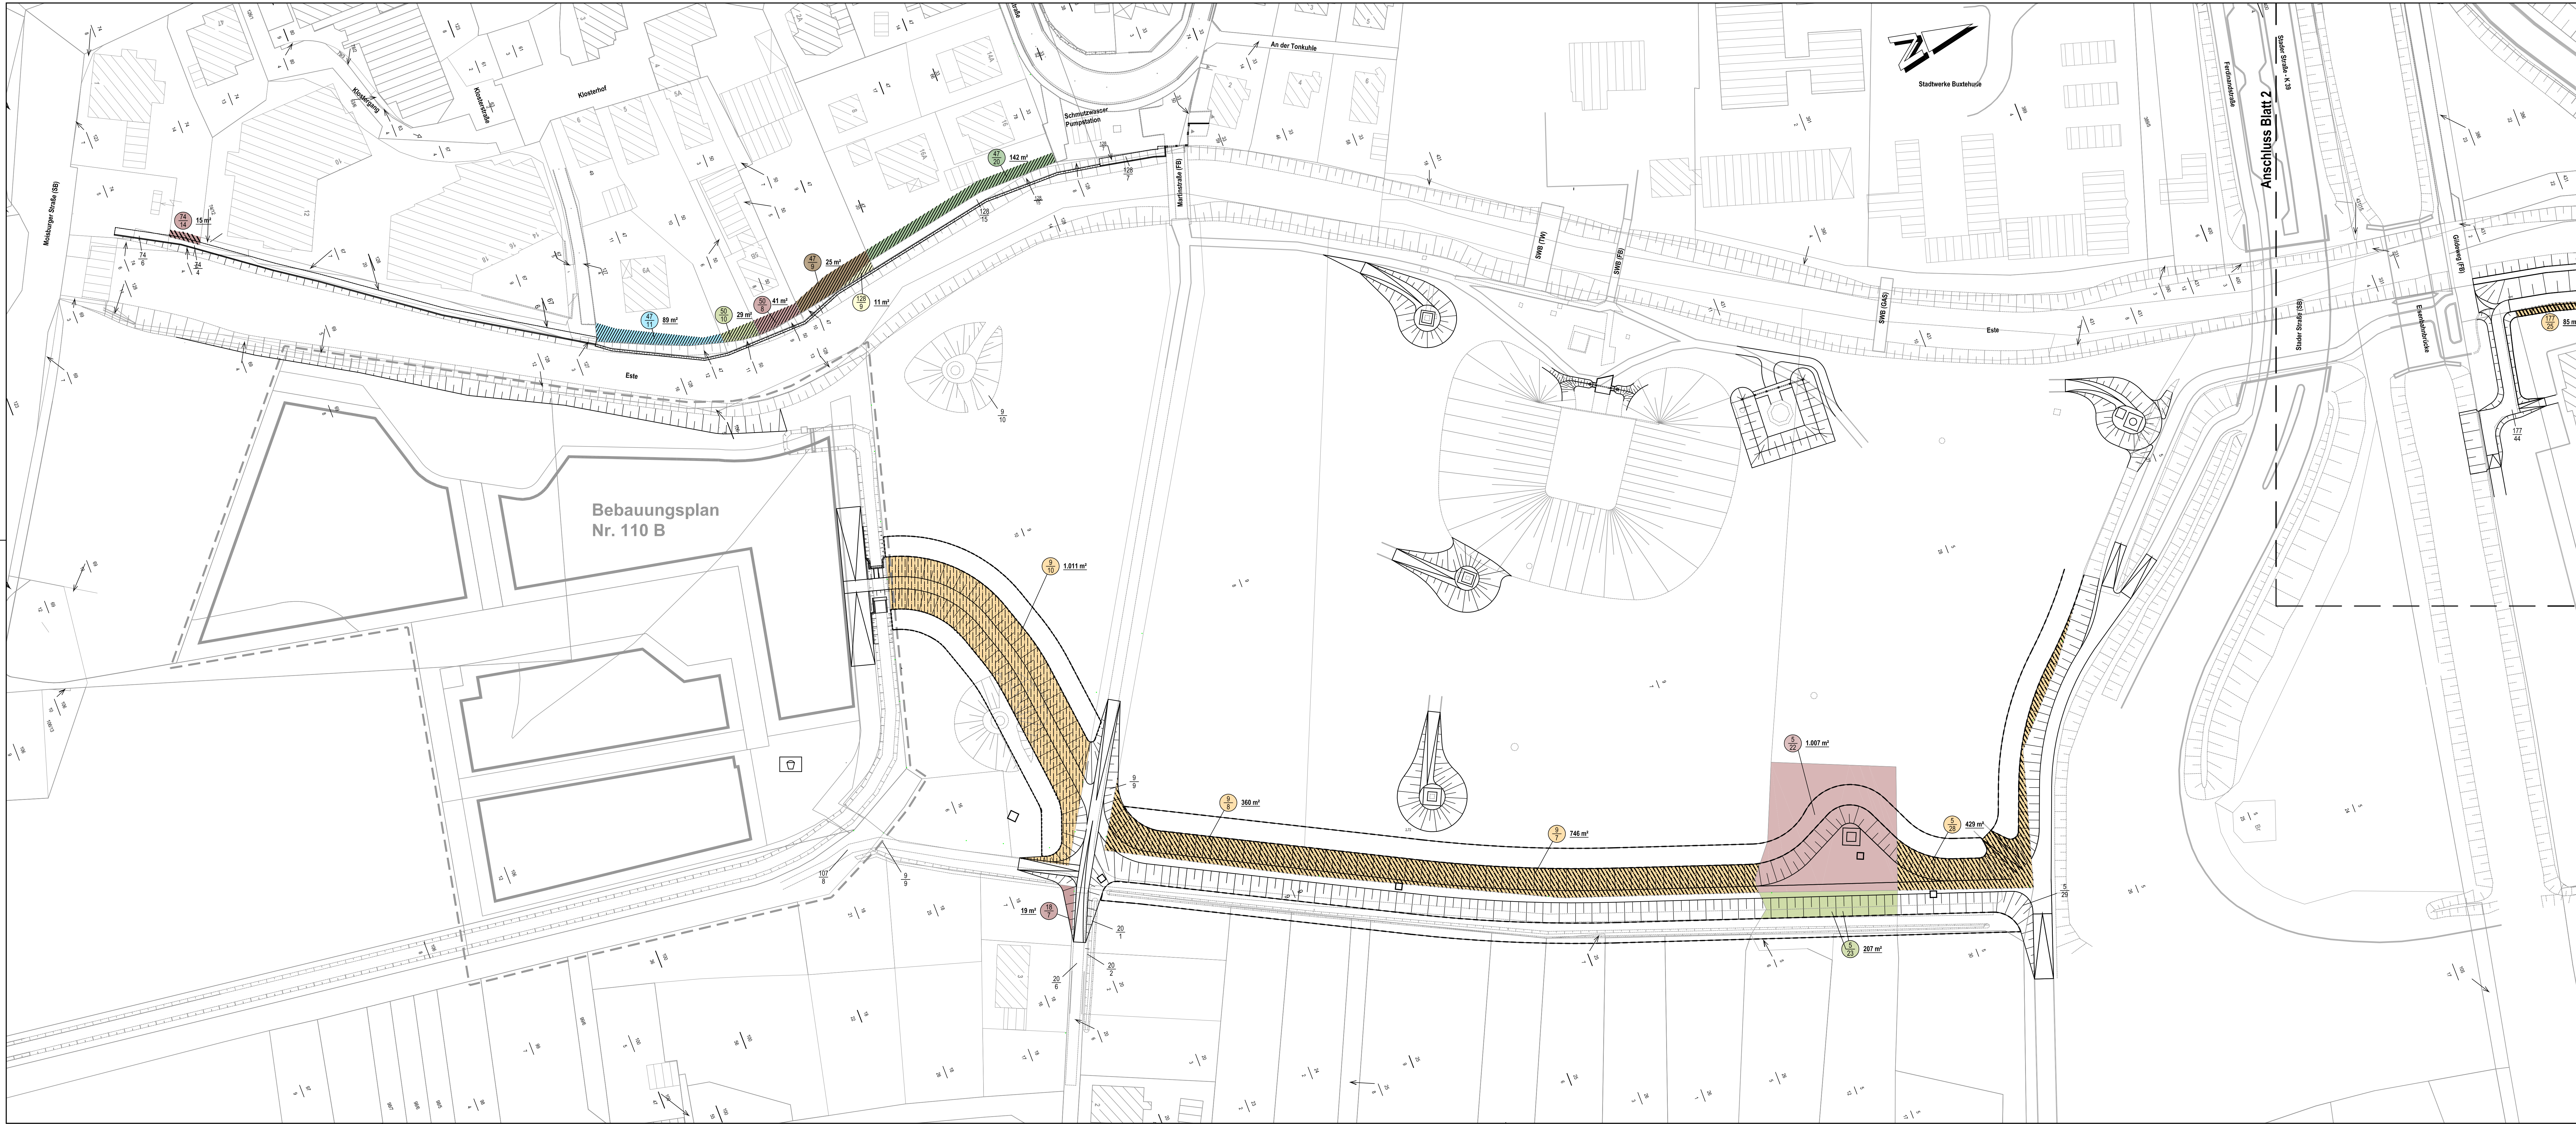

Zeichenerklärung

		zu erwerbende Flächen
		vorübergeh. in Anspruch zu nehmende Flächen
		dauernd zu beschränkende Flächen

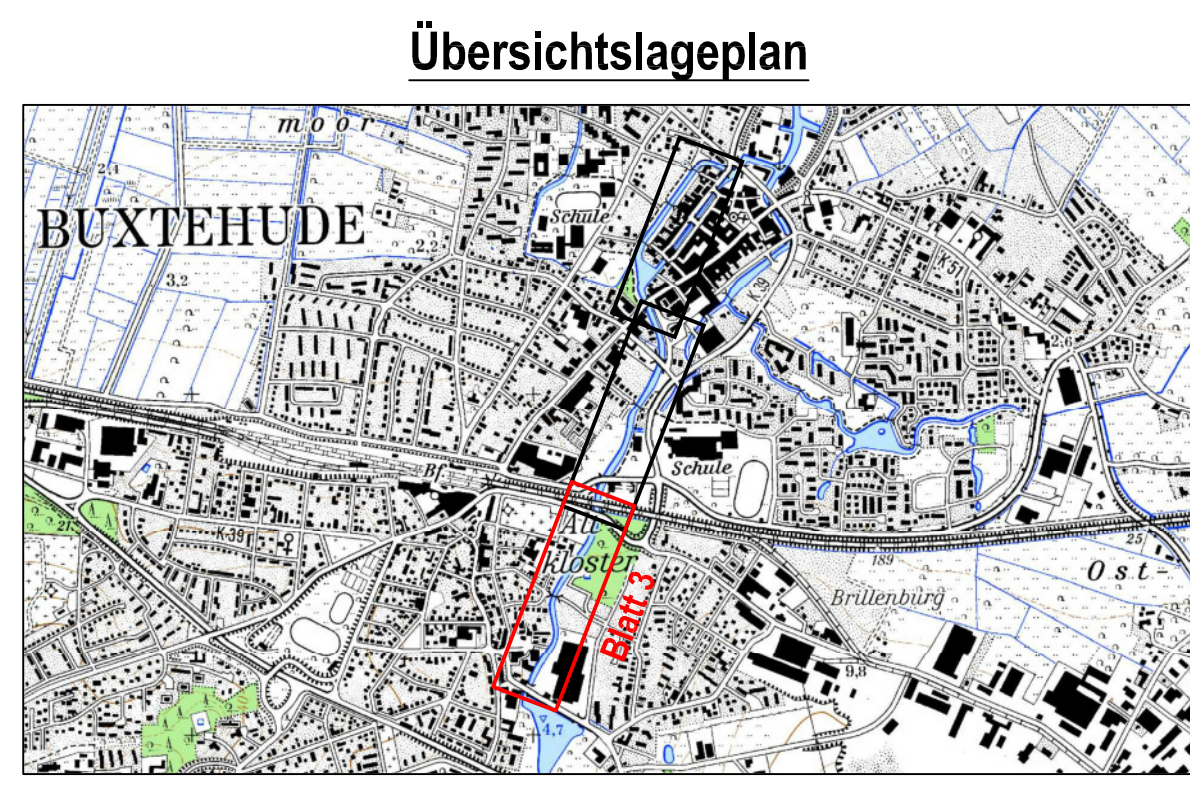

4	15.12.2014	Änderungen gem. Lageplan	Jörn
3	10.11.2014	Umgehungsplanine abgefragt, Schriftbild geändert	Jörn
2	10.09.2013	Änderungen gem. Lageplan	Willy
1	02.04.2013	Zielsetzung übernommen, Zeichnungsnummer 15.0108.1.732 Stand von 21.06.2011	Willy
Index	Datum	Änderung	Gestrichel

Hansestadt Buxtehude

**Verbesserung des Hochwasserschutzes
an der Este im Innenstadtbereich von Buxtehude**

- Antrag auf Planfeststellung -

Bahnlinie - Stauschleuse Altkloster

Maßstab: 1 : 500	Lageplan - Grunderwerb	Blatt 14.3
----------------------------	-------------------------------	----------------------

Der Auftraggeber / Der Antragsteller

Hansestadt Buxtehude
Bahnhofstraße 7
21614 Buxtehude

**INGENIEURBÜRO
GALLA & PARTNER**
Lange Straße 50 · Tel.: (0415) 318-110-0 · www.gallapartner.de
21640 Hornburg · Fax: (0415) 318-110-20 · info@gallapartner.de

Dipl.-Ing. Ralf Galla

Projektnummer 15112.3	Zeichnungsnummer 15.01112.6.832	Vermessung	Auftragsgenommen 02.04.2013	Gestrichel Reich / Wilke	Bearbeitet Rudorff	Stand 17.12.2014
Quelle: Auszug aus der Geobasisdaten der Niedersächsischen Vermessungs- und Katasterverwaltung © 2013 Landesamt für Geoinformation und Landentwicklung Niedersachsen						UTM-Koordinaten Zone 32 Nord U