

Legende


 Sohle Graben


 Böschung

 Bewuchs allgemein
0,50 = Durchmesser

 Bewuchs Weiden
0,50 = Durchmesser

 +5.68 Geländehöhe in m+NN

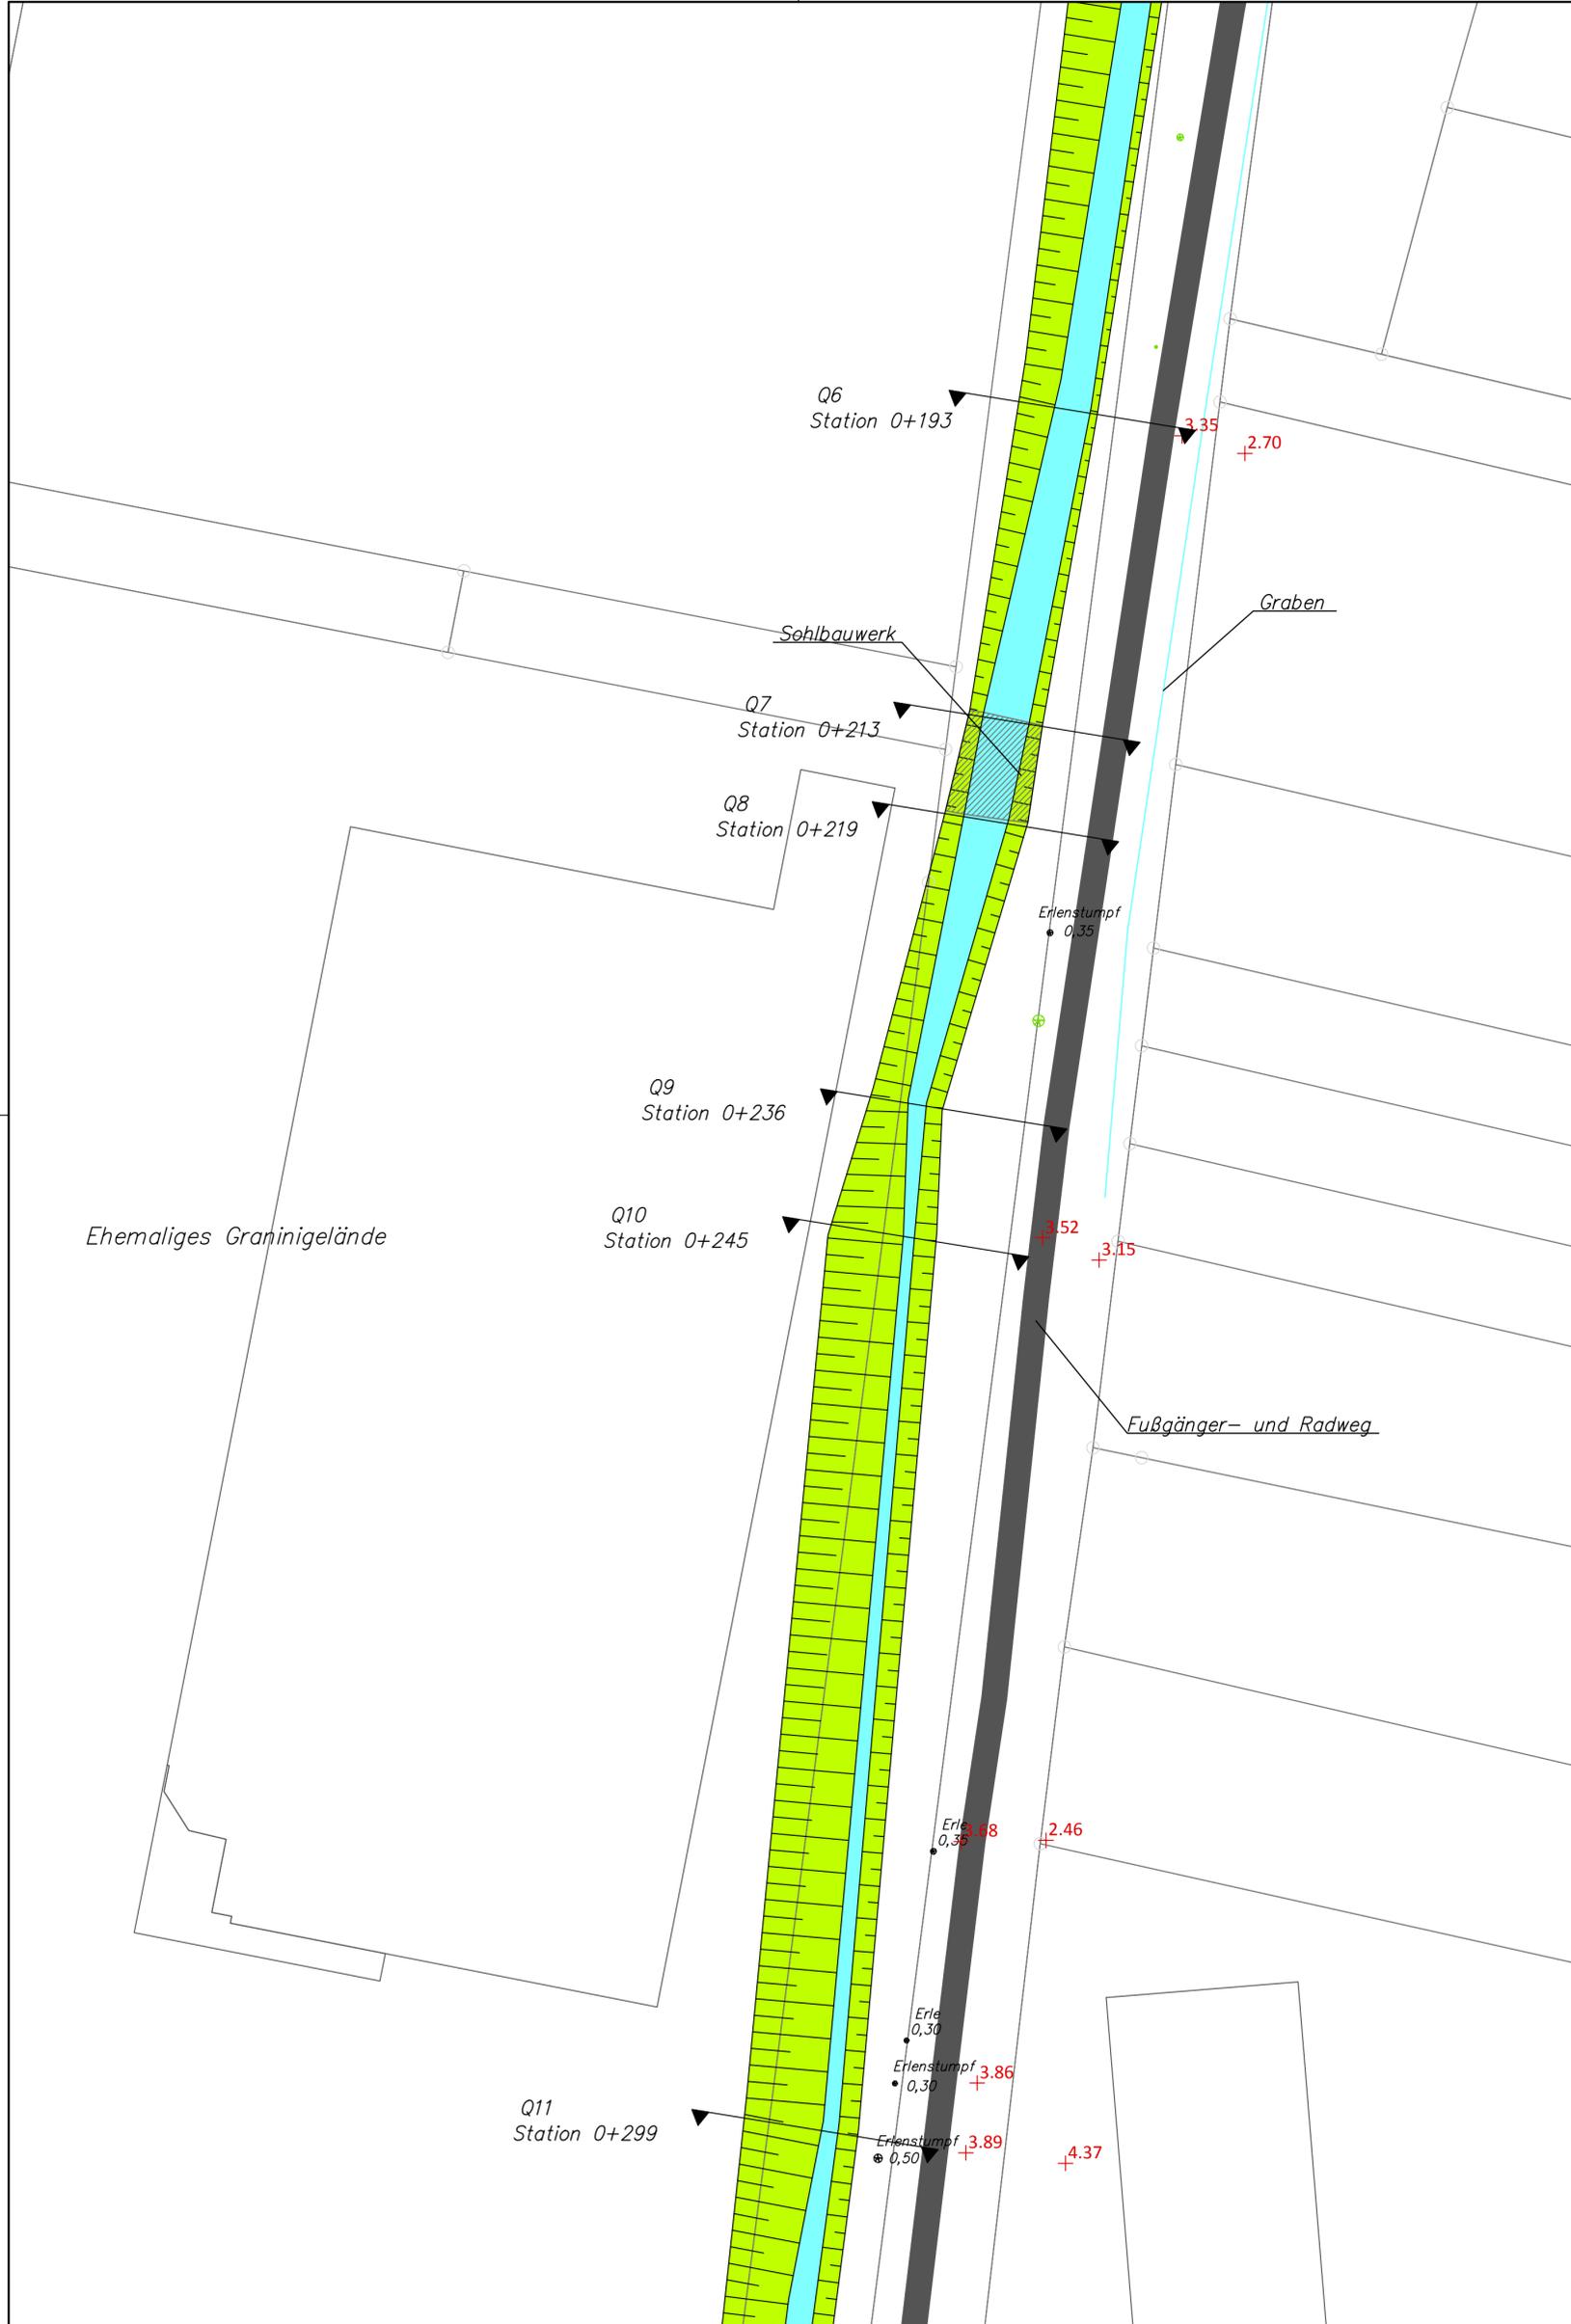

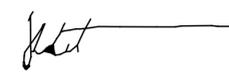Index	Datum	Änderung	Gezeichnet
 Hansestadt Buxtehude			
Verbesserung des Hochwasserschutzes an der Este im Innenstadtbereich von Buxtehude			
- Antrag auf Planfeststellung -			
Herstellung eines Umgehungsgerinnes am ehemaligen Granini-Gelände in Buxtehude			
Maßstab 1:250	Lageplan - Bestand		Blatt 3.3
Der Auftraggeber / Der Antragsteller		Dipl.-Ing. Helmut Heuer-Jungemann Büro für ökologisch begründeten Wasserbau Am Masch 10 29559 Nienwohde	
Hansestadt Buxtehude Bahnstraße 7 21614 Buxtehude			
Projektnummer	Zeichnungsnummer	Vermessung	Aufstellungsdatum
			25.11.2014
		Gezeichnet	Bearbeitet
		J.-P. Thiele	
		Stand	29.04.2015