
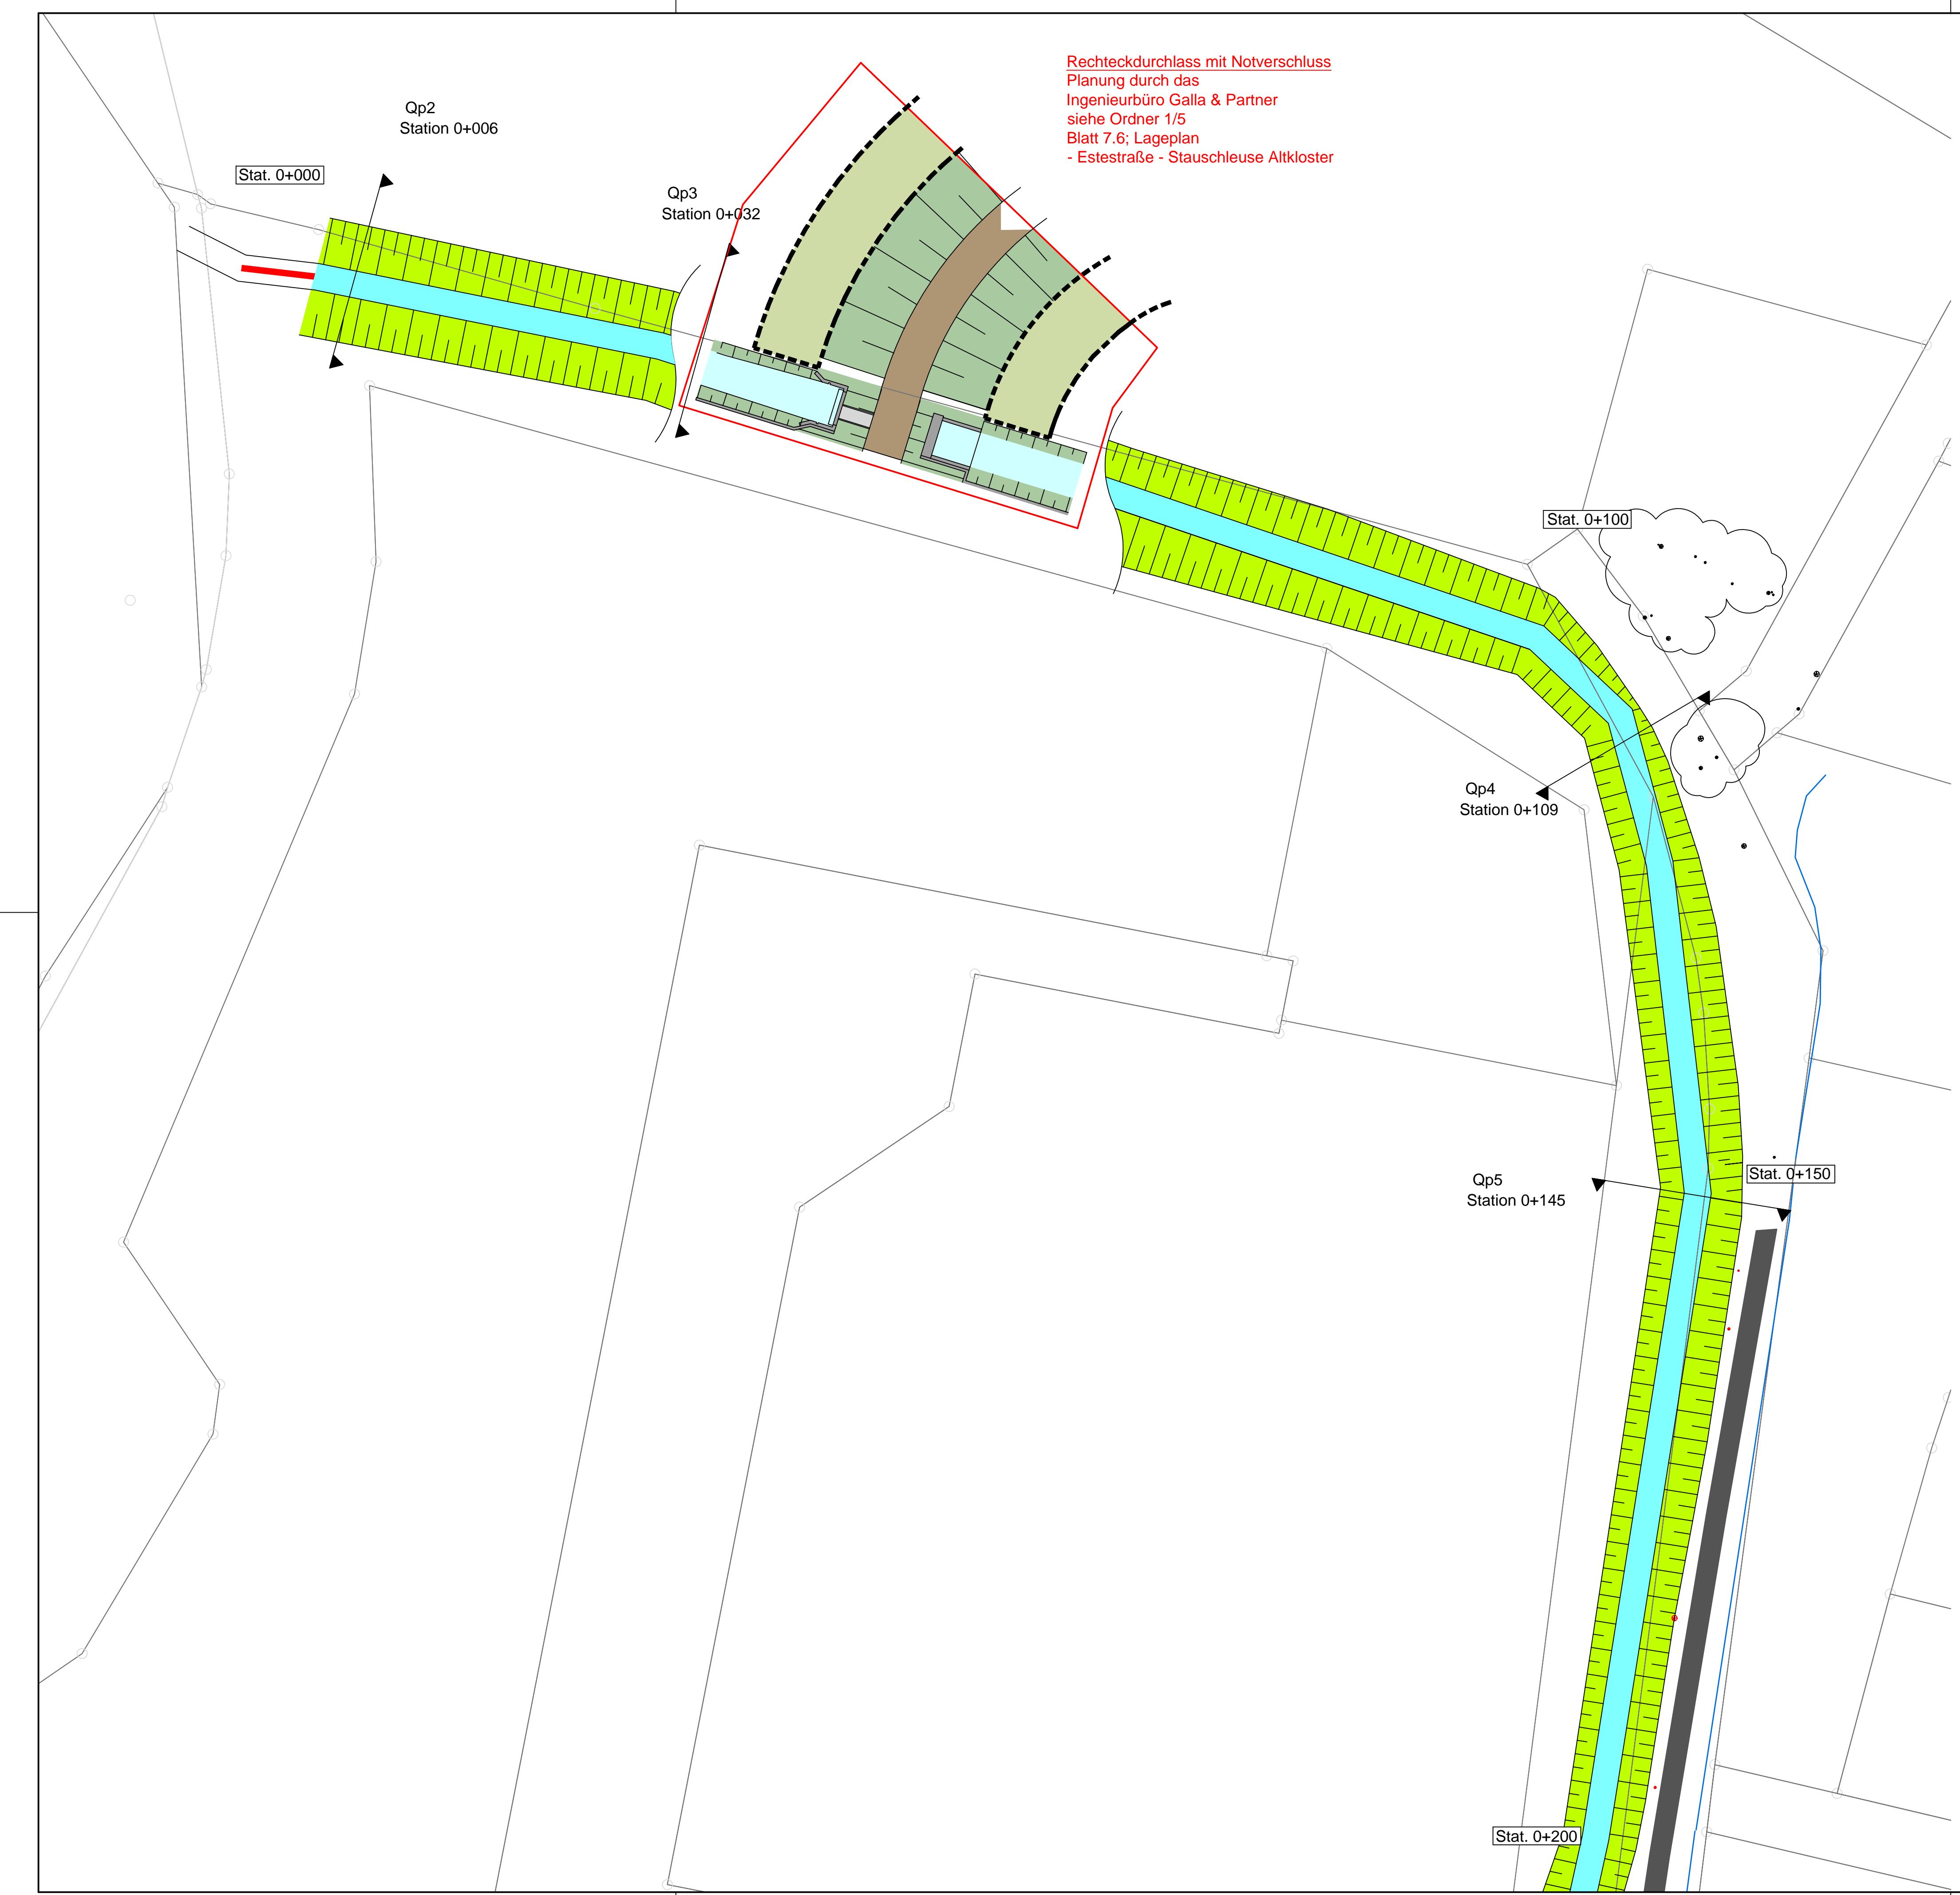


## Legende

- Sohle Graben
- Sohle Umgehungsgerinne
- Böschung
- Bewuchs allgemein 0,50 = Durchmesser
- Bewuchs Weiden 0,50 = Durchmesser
- Bewuchs wird entfernt
- Querprofile für hydraulische Berechnung

Rechteckdurchlass mit Notverschluss  
Planung durch das  
Ingenieurbüro Galla & Partner  
siehe Ordner 1/5  
Blatt 7.6; Lageplan  
- Estestraße - Stauschleuse Altkloster

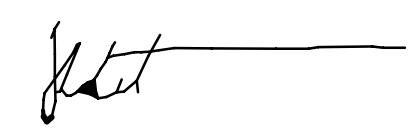

1	15.10.2014	Verlauf des Umgehungsgerinnes an Durchlassbauwerk mit Notverschluss angepasst	J.-P. Thiele		
Index	Datum	Änderung	Gezeichnet		
 Hansestadt Buxtehude					
Verbesserung des Hochwasserschutzes an der Este im Innenstadtbereich von Buxtehude					
- Antrag auf Planfeststellung -					
Herstellung eines Umgehungsgerinnes am ehemaligen Granini-Gelände in Buxtehude					
Maßstab 1:250	Lageplan - Planung			Blatt 4.4	
Der Auftraggeber / Der Antragsteller			Dipl.-Ing. Helmut Heuer-Jungemann Büro für ökologisch begründeten Wasserbau Am Masch 10 29559 Nienwohnde		
Hansestadt Buxtehude Bahnhofstraße 7 21614 Buxtehude					
Projektnummer	Zeichnungsnr.	Vermessung	Aufstellungsdatum	Gezeichnet	Bearbeitet
30.10.2014	J.-P. Thiele				Stand 29.04.2015