
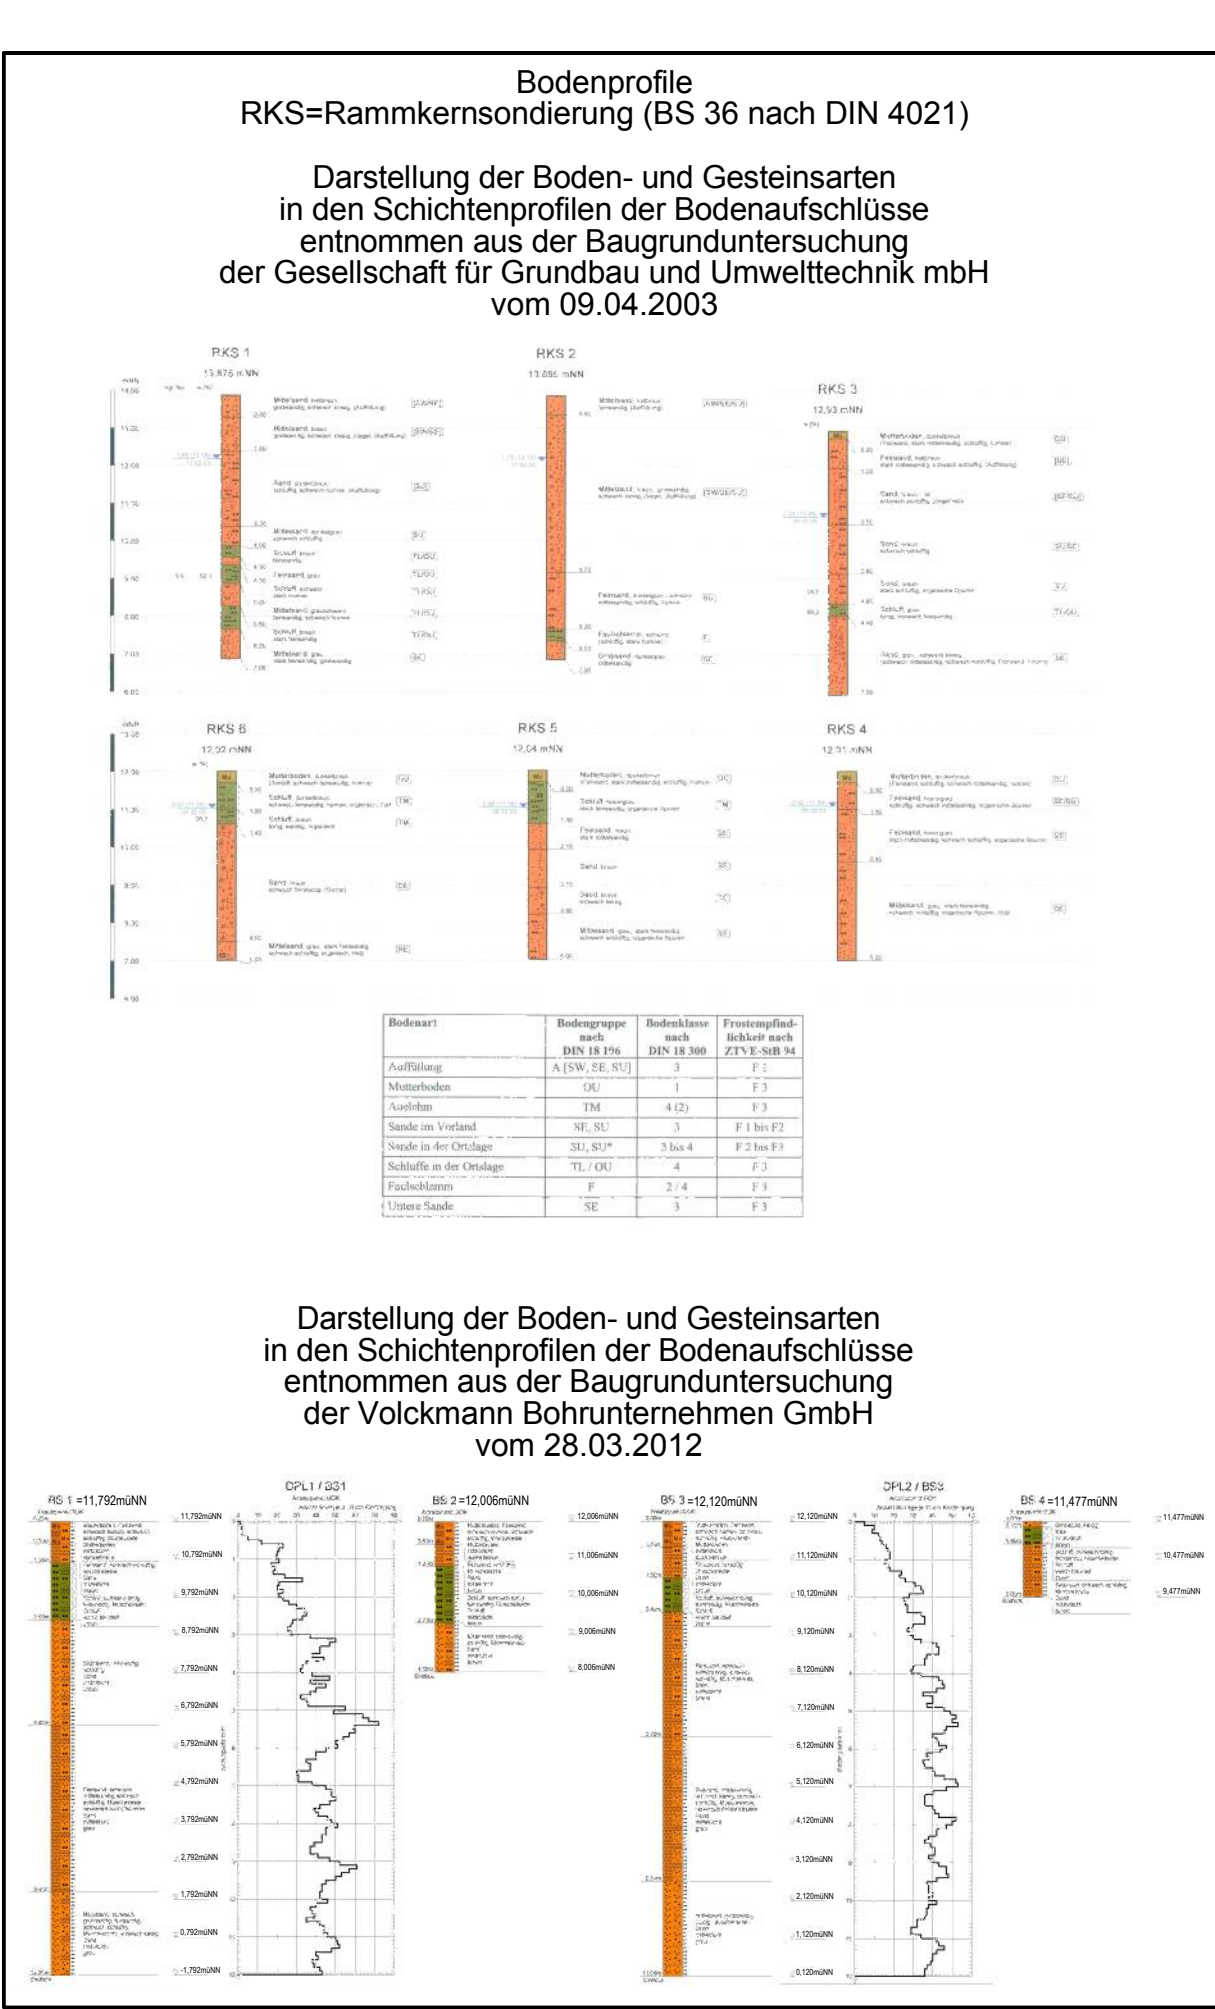


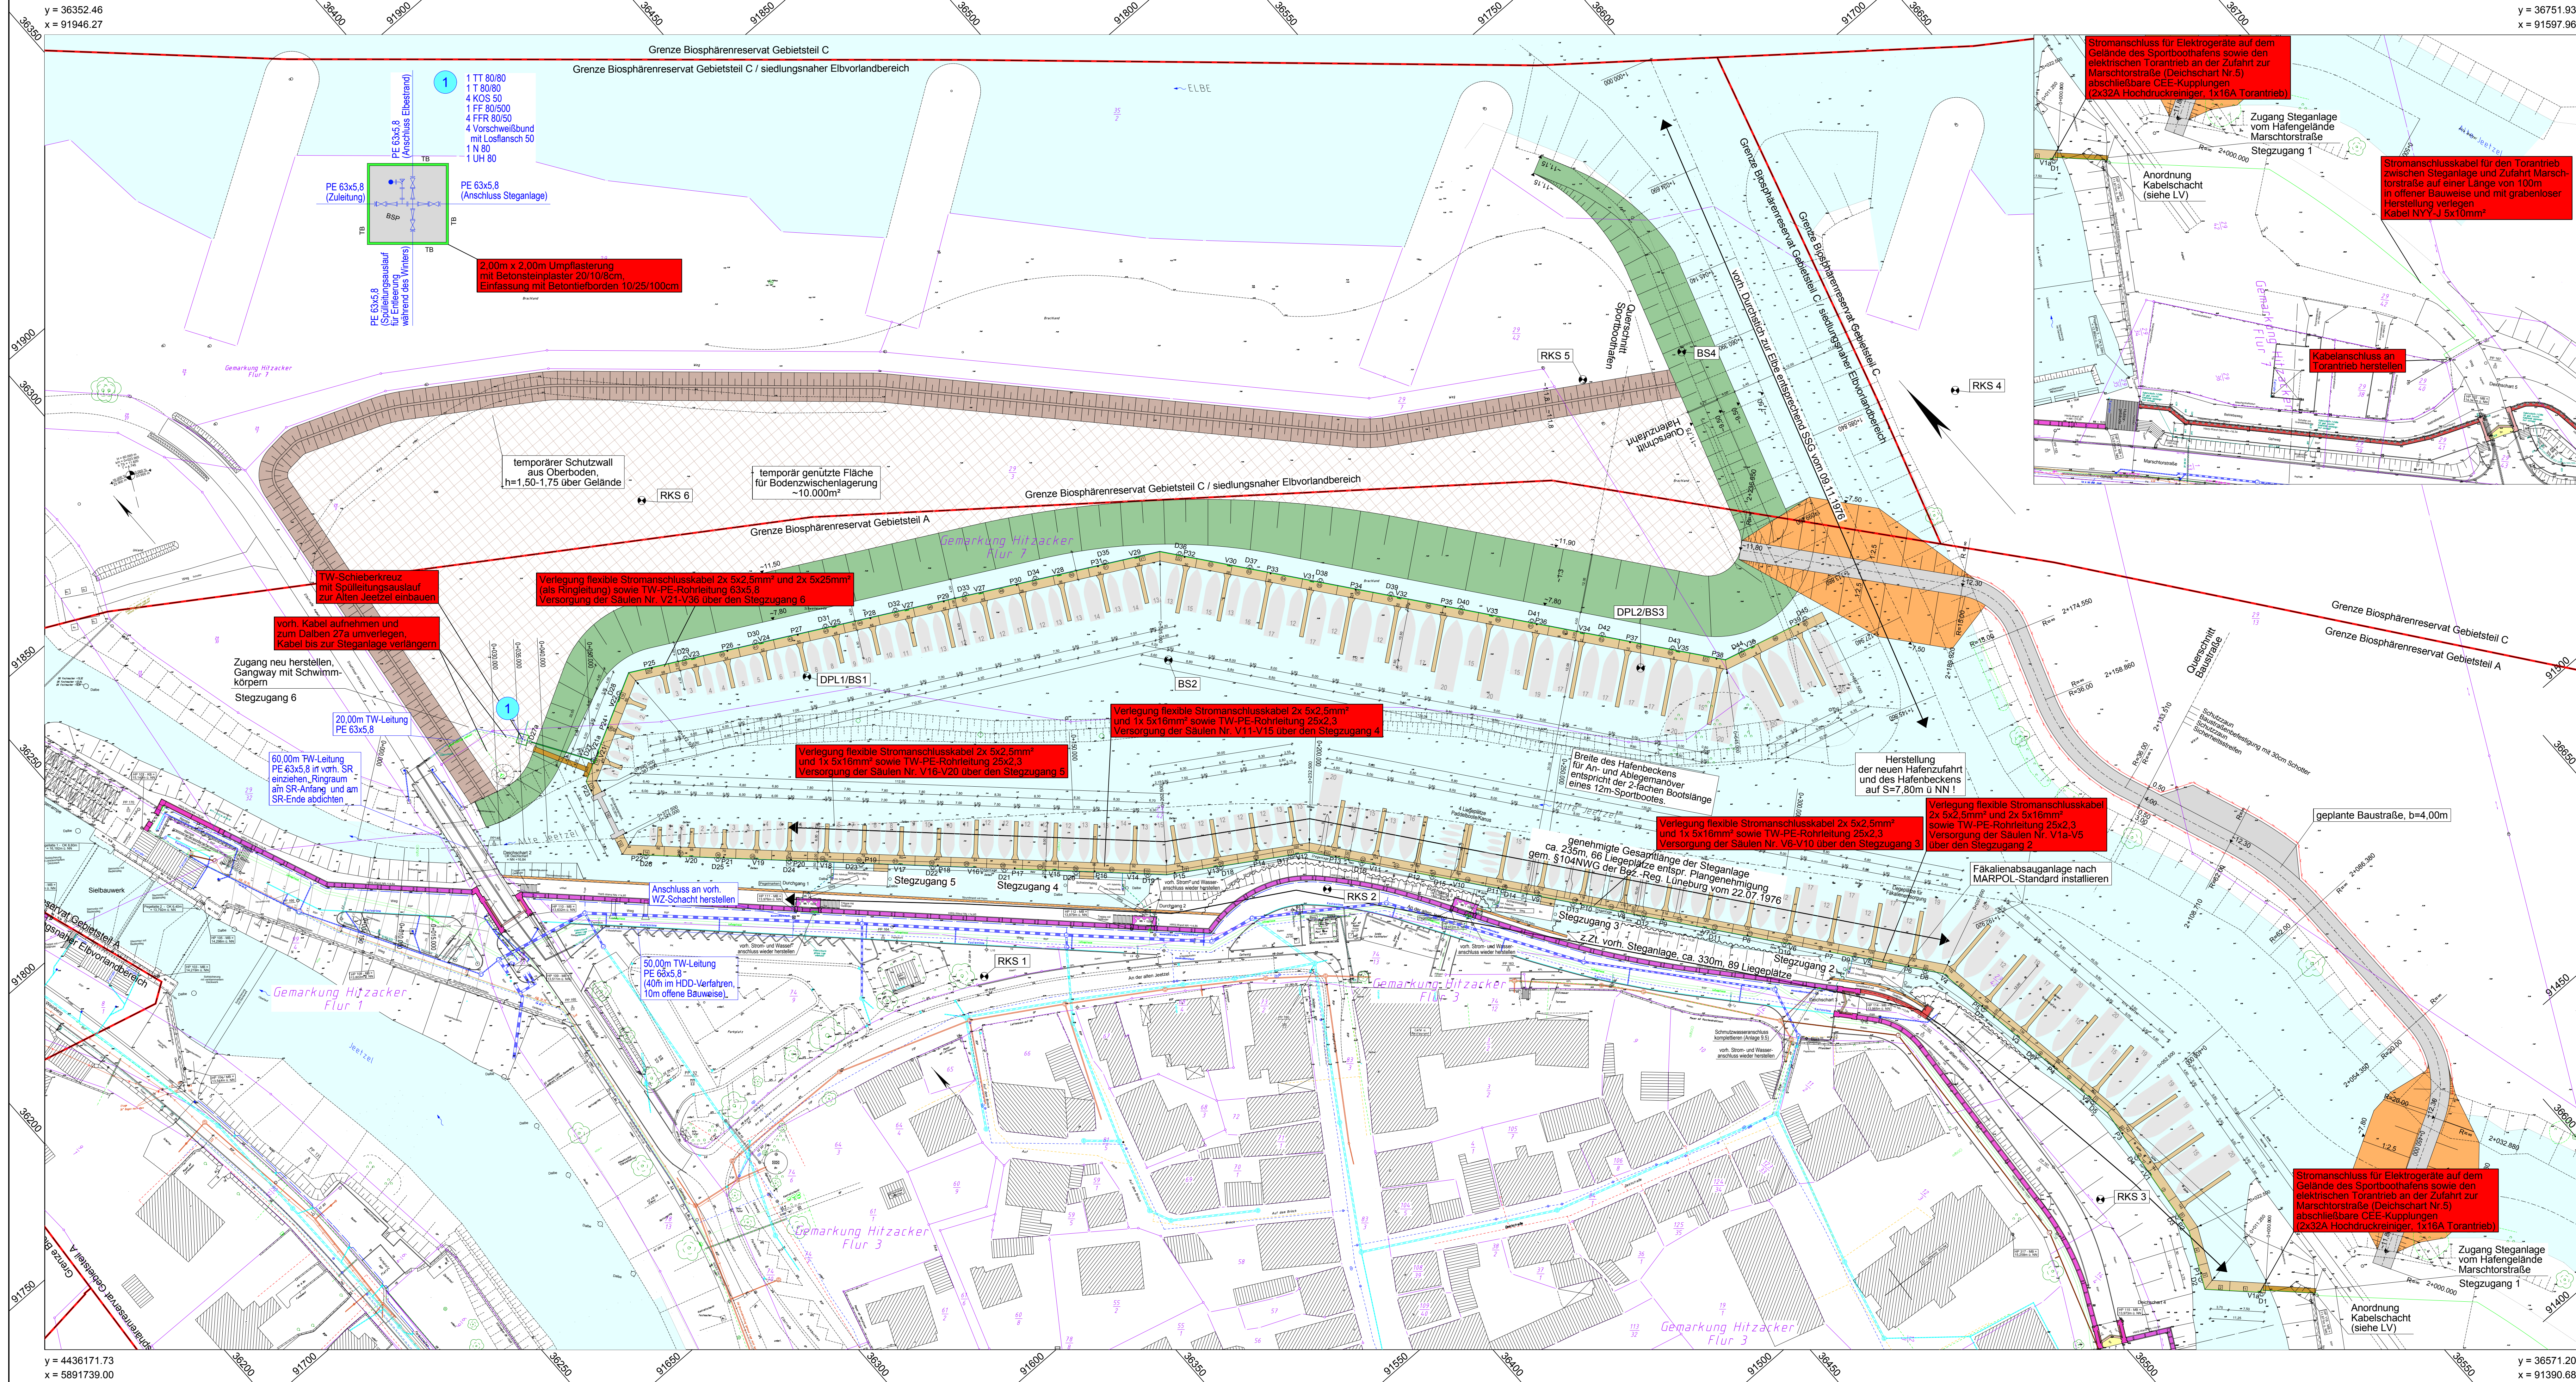

- UNTERTEILUNG DER EINZELNEN LIEGEPLÄTZE
- 18 LIEGEPLÄTZE IN DOPPELBOX 6,00m; AUSLEGER 4,00m
 - 22 LIEGEPLÄTZE IN DOPPELBOX 7,00m; AUSLEGER 6,00m
 - 30 LIEGEPLÄTZE IN DOPPELBOX 7,50m; AUSLEGER 8,00m
 - 38 LIEGEPLÄTZE IN DOPPELBOX 8,00m; AUSLEGER 10,00m
 - 37 LIEGEPLÄTZE IN DOPPELBOX 8,00m; AUSLEGER 12,00m
 - 145 LIEGEPLÄTZE GESAMT (DAVON 4 LIEGEPLÄTZE FÜR PADDELBOOTE/KANUS)
 - 667,50m STEGLÄNGE GESAMT

VERWENDETE BOOTSGRÖSSEN

3,60x1,50	6,00x1,45	7,50x2,80	9,50x3,50
4,50x1,55	6,50x2,40	8,00x2,75	11,00x3,25
5,00x2,00	6,50x2,40	8,30x2,20	12,00x4,10
6,00x1,80	7,20x1,45	8,90x3,20	13,00x4,70
6,00x2,30	7,10x2,40	9,00x3,00	15,00x4,20

LEGENDE - Planung

gepl. Steganlage und Ausleger	D1	Nummerierung der Dauben
gepl. Zugänge Steganlage	1	Nummerierung der Liegeplätze
gepl. Steganlage	0	Nummerierung der Standardstegelemente
Sportboot	1	Nummerierung der Sonderstegelemente
Paddelboot / Kanu	V1	Nummerierung der Versorgungsdauben
Grenze der Gebiete im Biosphärenreservat	P1	Nummerierung der Pollerleuchten

Bemerkung Kataster

Die Grundstücksgrenzen wurden aus der vom Katasteramt Lüchow am 10.03.2011 per e-mail (DWF-Datei) übermittelten, automatisierten Liegenschaftskarte (ALK) übernommen (Stand: 03/2011).

Grundplan hergestellt:

INGENIEURBÜRO RAUCHENBERGER GmbH	Aufnahme:	Datum:	Zeichen:	Ergänzungen:
Hafen Hitzacker 1, 29451 Dänneberg	12/2008	12/2008	Schr	Ergänzungsmessung
Fax: 058612872	bearbeitet:	12/2008	Schr	Schhöfchen/Hafen/Elberrönd
E-Mail: info@brauchenberger.de	gezeichnet:	03/2011	ALK	07/2010 Schr/R
	Feldvergeich:	12/2008	Schr	

Höhen beziehen sich auf NN - Koordinatensystem LS 100

Nr.	Art der Änderung	Dat.	bearb.	ges.
1	Pollerleuchten/Beschriftungen ergänzt	27.01.14	Tim	Be
2				
3				

Blatt 1

Hafen Hitzacker (Elbe) GmbH

Ausführungsplanung

Erweiterung Sportboothafen Hitzacker (Elbe)

Ausrüstung, Ver- und Entsorgungsanschlüsse der Steganlage

Lageplan

Aufgestellt: _____, den _____

Geprüft: _____

Projektbearbeitung:

INGENIEURBÜRO RAUCHENBERGER GmbH

Hafen Hitzacker 1, 29451 Dänneberg, Tel.: 05861995-0

Fax: 058612872, E-Mail: info@brauchenberger.de

Zeichnungsnummer: 50-TB-618-4/1

Blattgröße: 1285 x 590

Maßstab: 1:500

Anlage Nr. 4

Blatt Nr. 1

Letzte Änderung: 27.01.2014

bearbeitet: 02.05.2013

gezeichnet: 03.05.2013

geprüft: 07.05.2013

Datum: 02.05.2013

Zeichen: Rb