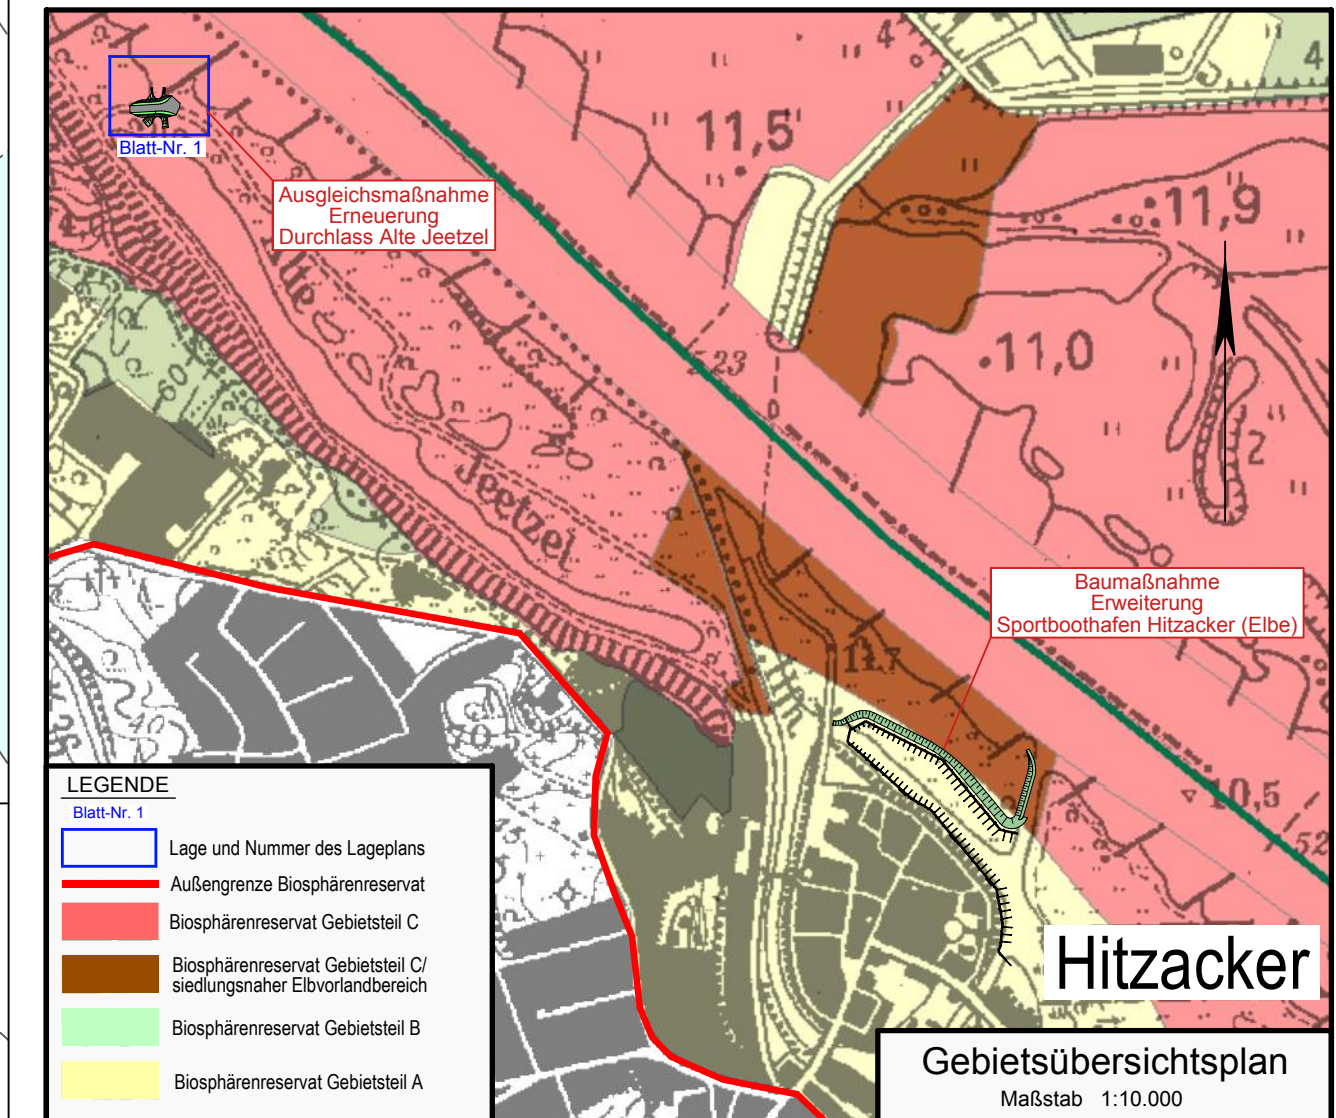
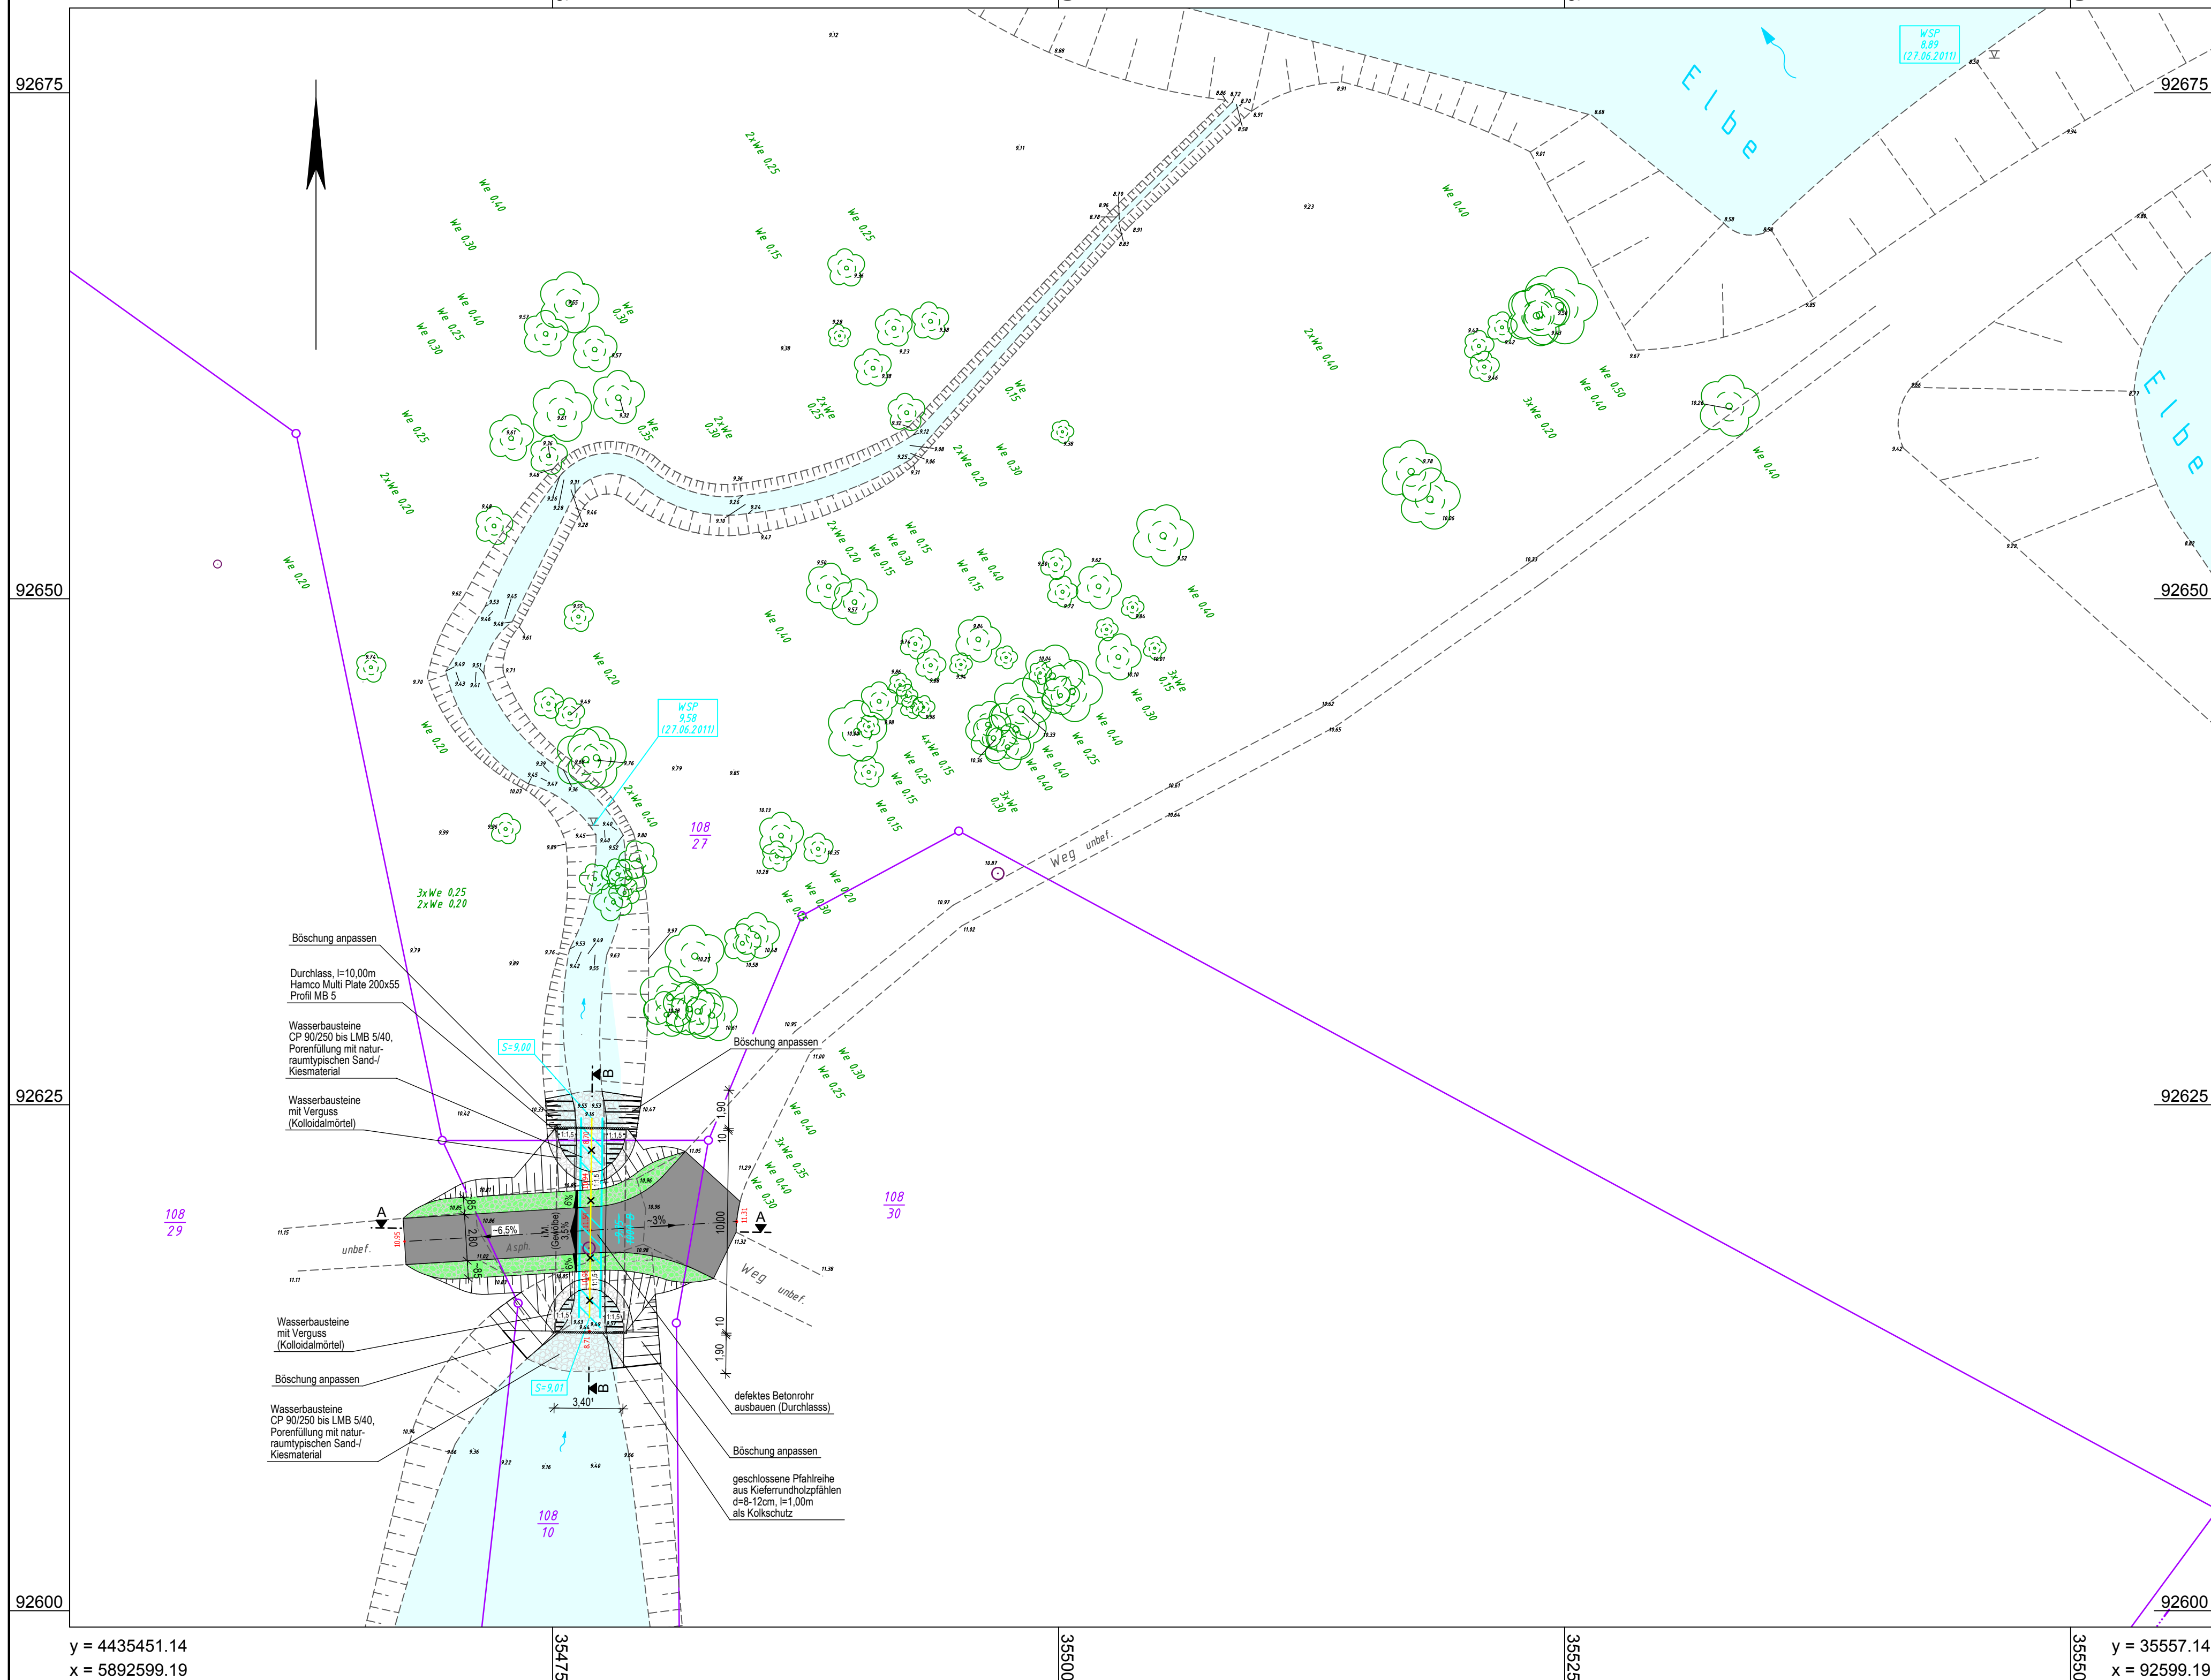


y = 35451.14
x = 92679.19

$$y = 35557.14$$
$$x = 92679.19$$


LEGENDE				
	durchlässiger Wegegrand		23.45	Hohe
	Bankett mit Wasserbausteinen, Oberbodenandeckung			Ausbau defektes Betonrohr DN 1000 (Durchlass)
	Boschung mit Wasserbausteinen			
	Wasserbausteinen mit Verguss			
Bemerkung Kataster				
Die Grundstücksgrenzen wurden aus der vom Katasteramt Lüchow am 10.03.2011 per e-Mail (DXF-Datei) übermittelten, Automatisierten Liegenschaftskarte (ALK) übernommen (Stand: 03/2011).				
Grundplan hergestellt:		Datum	Zeichen	Ergänzungen:
INGENIEURBÜRO RAUCHENBERGER GmbH  Heinz-Kollan-Str. 1, 29451 Dammberg Tel. 03661/9995-0 Fax 03661/9995-2 E-Mail: info@IBRauchenberger.de		Aufnahme:	12/2008	Schr
		bearbeitet:	12/2008	Schr
		gezeichnet:	12/2008	Schr
		Kataster:	03/2011	ALK
		Feldvergleich:	12/2008	Schr
		Ergänzungsvermessung Sohlhöhen Hafen/Elbemündung 07/2010, Schr/Br		

Höhen beziehen sich auf NN - Koordinatensystem LS 100

Änderungen							
Nr.	Art der Änderung	Dat.	bearb.	ges.			
1							
2							
3							

Blatt 1

Hafen Hitzacker (Elbe) GmbH

Antrag auf Planfeststellung	Anlage Nr. 12.4.2	Blatt Nr. 1
Erweiterung Sportboothafen Hitzacker (Elbe)	Zeichnungsnummer 50-TB-618 7/1	letzte Änderung 15.05.2014
Ausgleichsmaßnahme Erneuerung Durchlass Alte Jeetzel	Blattgröße 775 x 440	Maßstab 1 : 200
	Lageplan	

Aufgestellt:	Geprüft:
....., den	

Projektbearbeitung: INGENIEURBÜRO RAUCHENBERGER GmbH  Heinz-Kollan-Straße 1, 29451 Dannenberg, Tel.: 05861/9995-0 Fax: 05861/2872, E-Mail: info@IBRauchenberger.de	<table border="1" style="width: 100%; border-collapse: collapse;"> <tr> <td style="width: 30%;"></td> <td style="width: 35%;">Datum</td> <td style="width: 35%;">Zeichen</td> </tr> <tr> <td>bearbeitet:</td> <td>11.04.2014</td> <td>Be</td> </tr> <tr> <td>gezeichnet:</td> <td>15.04.2014</td> <td>Tim/Mei/So</td> </tr> <tr> <td>geprüft:</td> <td>-</td> <td>Ha</td> </tr> </table>		Datum	Zeichen	bearbeitet:	11.04.2014	Be	gezeichnet:	15.04.2014	Tim/Mei/So	geprüft:	-	Ha
	Datum	Zeichen											
bearbeitet:	11.04.2014	Be											
gezeichnet:	15.04.2014	Tim/Mei/So											
geprüft:	-	Ha											