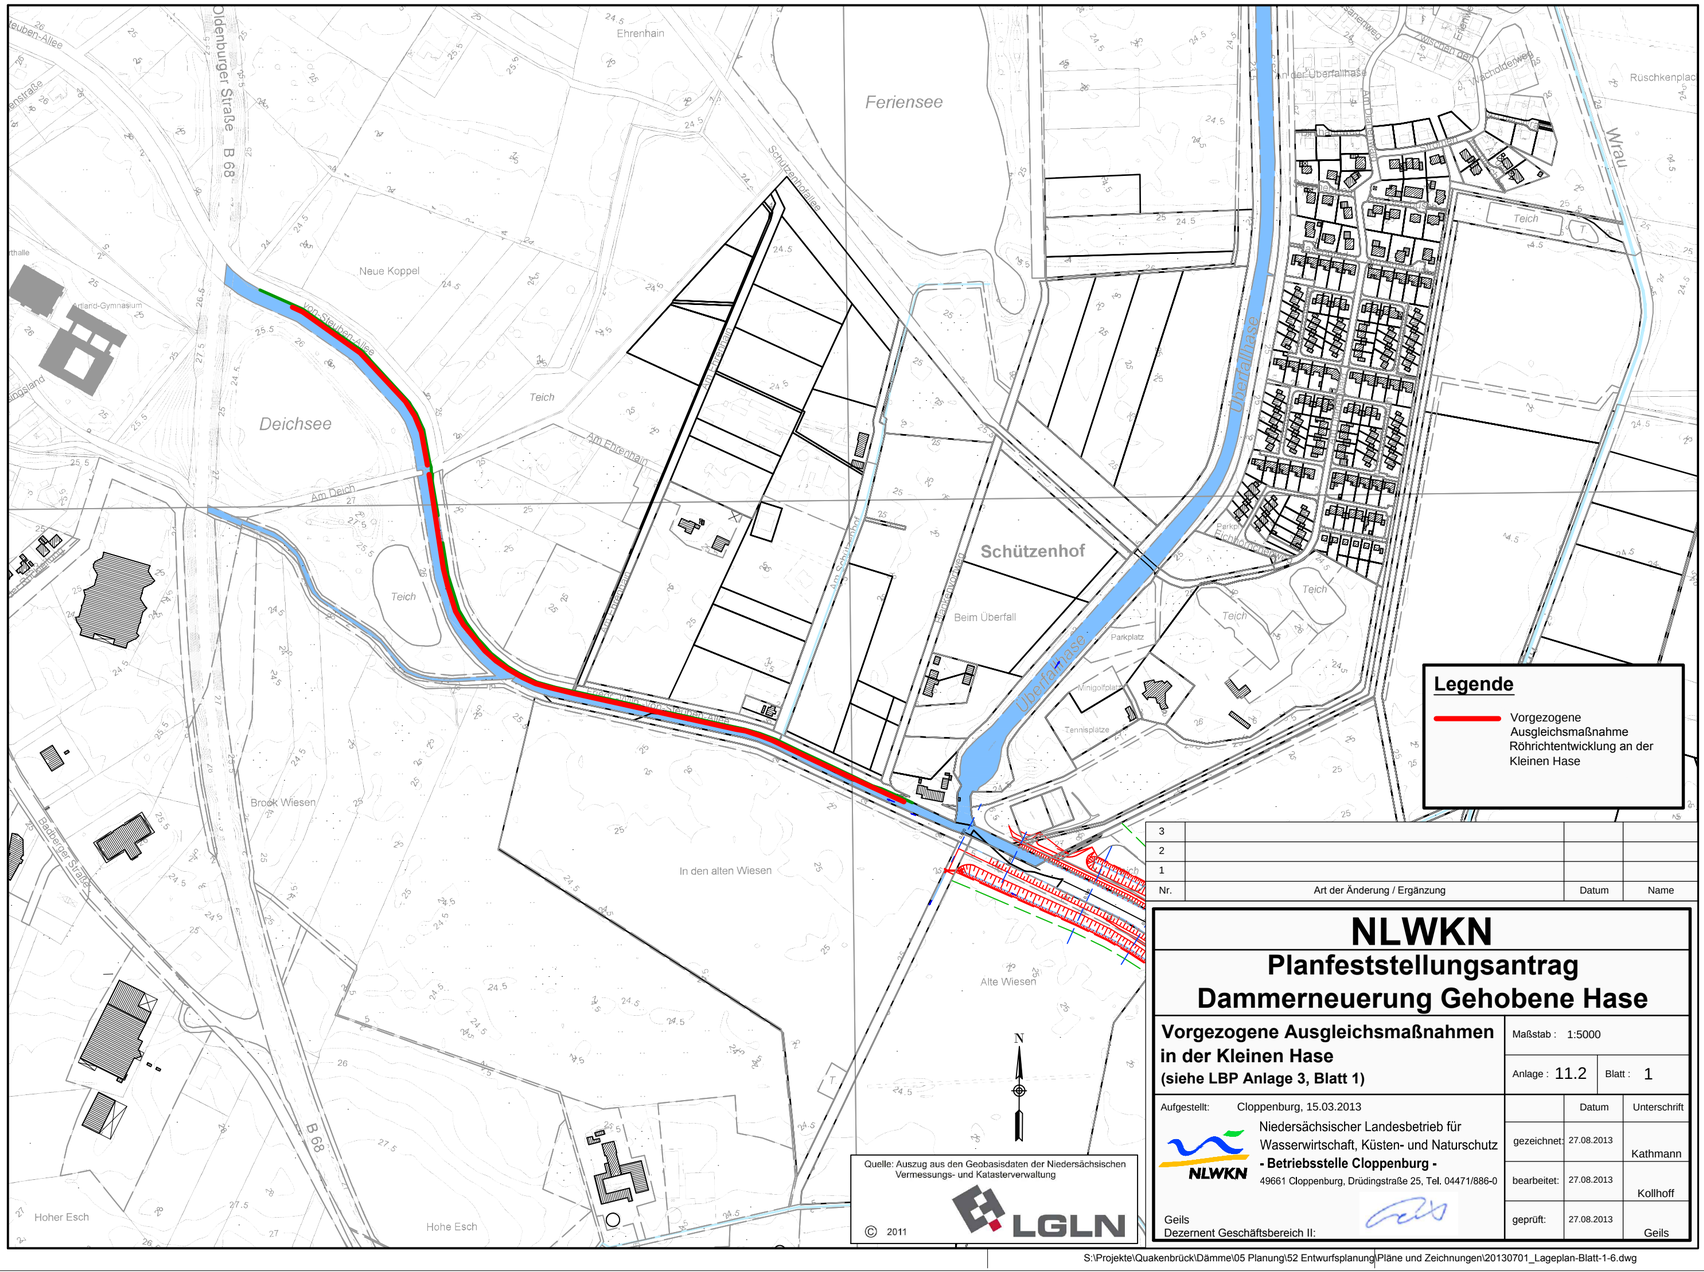


Quelle: Auszug aus den Geobasisdaten der Niedersächsischen Vermessungs- und Katasterverwaltung

© 2011 LGLN

| Nr. | Art der Änderung / Ergänzung | Datum | Name |
|---|---|---|---|
| 3 | | | |
| 2 | | | |
| 1 | | | |

# NLWKN

## Planfeststellungsantrag Dammerneuerung Gehobene Hase

**Vorgezogene Ausgleichsmaßnahmen in der Kleinen Hase**
**(siehe LBP Anlage 3, Blatt 1)**

Maßstab : 1:5000

Anlage : 11.2 Blatt : 1

Aufgestellt: Cloppenburg, 15.03.2013

Niedersächsischer Landesbetrieb für Wasserwirtschaft, Küsten- und Naturschutz
**- Betriebsstelle Cloppenburg -**
49661 Cloppenburg, Drüdingstraße 25, Tel. 04471/886-0

Geils
Dezernent Geschäftsbereich II:

| | Datum | Unterschrift |
|---|---|---|
| gezeichnet: | 27.08.2013 | Kathmann |
| bearbeitet: | 27.08.2013 | Kollhoff |
| geprüft: | 27.08.2013 | Geils |

S:\Projekte\Quakenbrück\Dämme\05 Planung\52 Entwurfsplanung\Pläne und Zeichnungen\20130701_Lageplan-Blatt-1-6.dwg