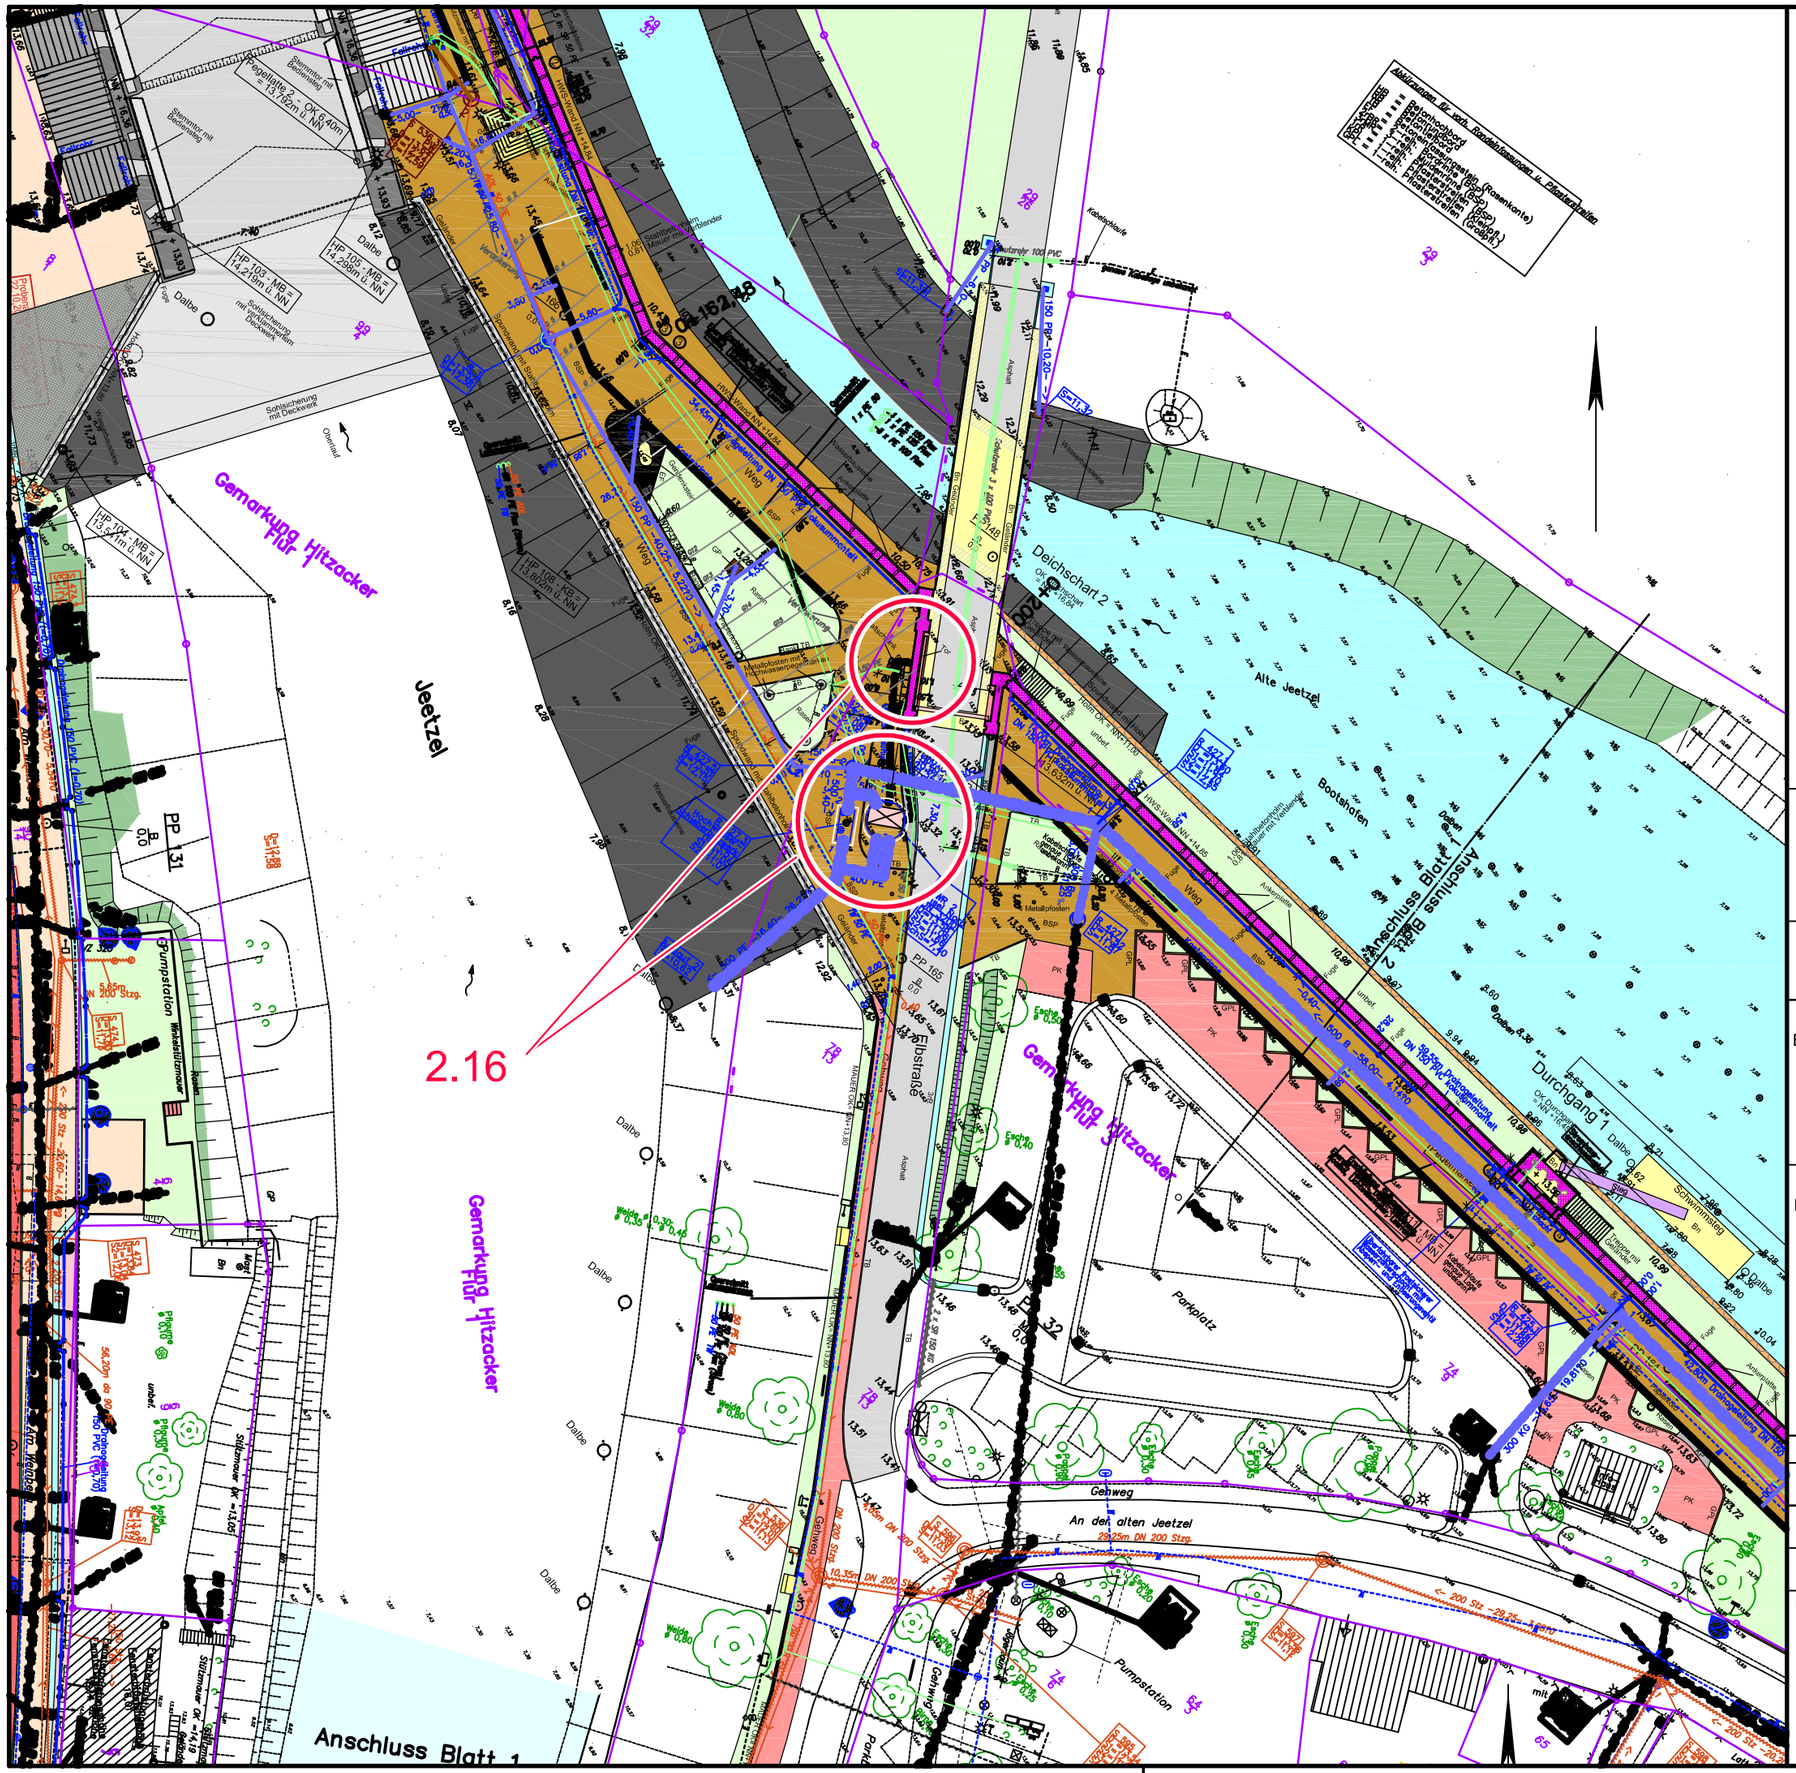

4. Änderungs- und Ergänzungsantrag zum Antrag auf Planfeststellung

Planfeststellungsantrag

Bauherr: Jeetzeldeichverband
Ldkr. Lüchow-Dannenberg
OT Lüggau, Am Schöpfwerk 1
29451 Dannenberg
Tel.:05861/98315-0

Projektsteuerung:
NLWKN
Niedersächsischer Landesbetrieb für Wasserwirtschaft, Küsten und Naturschutz
- Betriebsstelle Lüneburg -
Adolph-Kolping-Straße 6, 21337 Lüneburg
Tel.:04131/8545-400; Fax :04131/8545-444

Ort, Datum

Unterschrift

Auftragsnummer:	bearbeitet:	gezeichnet: Schmidt	Datum:
Bauherr	Jeetzeldeichverband		
Objekt	Hochwasserschutz für Hitzacker und die Jeetzelniederung		

Prüfvermerk:

Lageplan-Ausschnitt 1.16

Maßstab 1: 500

Blattgröße: 42 x 29,7 cm

E A B

Anlage 1.16