



Mindestprofil

M: 1: 100

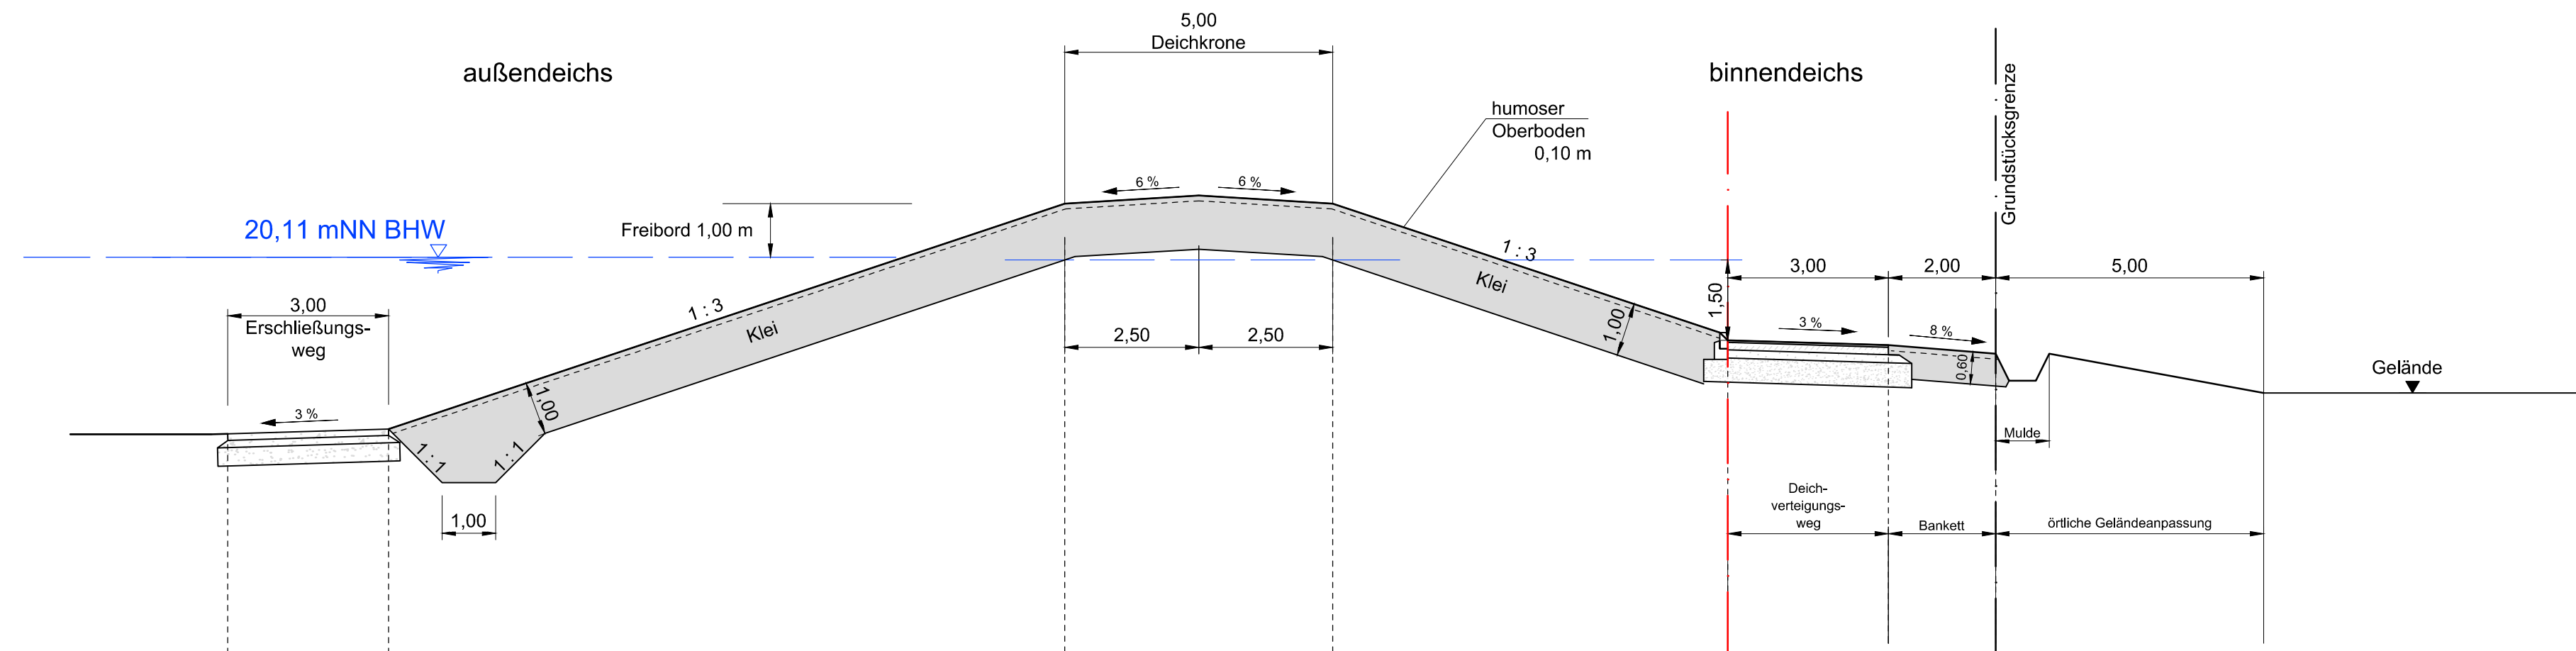

Gemeinde H6hbeck			
1. 4nderungsantrag zum Antrag auf Planfeststellung f6r den Neubau des Elbedeiches in der Ortslage Vietze, 1. Planungsabschnitt Station 0+000 bis Station 0+467, Elbe- km 488 bis Elbe- km 489			
Mindestprofil Maßstab 1 : 100			Anlage: 6.1 Ausfertigung:
Aufgestellt: L6neburg, den 28.07.2015	Datum	Unterschrift	
 Nieders4chsischer Landesbetrieb f6r Wasserwirtschaft, K6sten- und Naturschutz -Betriebsstelle L6neburg - <i>a. Jantsch</i>	Bearbeiter/in	Juni 2015	<i>[Signature]</i>
	Anfertigung der Zeichnung	Juni 2015	<i>K. Bode</i>