

**A 4 Pflanzung von Obstbäumen**  
 Pflanzung von 45 hochstämmigen Obstbäumen regionaltypischer Sorten am Rande des Gemeindegeweges von Vietze nach Osten. Dabei Pflanzung von je 5 Rosensträuchern in 5 Gruppen in Lücken der Obstbaumreihe.


Gemarkung Vietze  
 Flur 4  
 Flurstück 69/1

**Biotoptypen**

- WQT** Eichenmischwald armer, trockener Sandböden
- HOA** Alter Streuobstbestand
- HOJ** Junger Streuobstbestand
- GMS** Sonstiges mesophiles Grünland
- UHM** Halbruderale Gras- und Staudenflur mittlerer Standorte
- AS** Sandacker
- PHF** Freizeitgrundstück

**Landschaftspflegerische Maßnahmen**

- A4** Ausgleichsmaßnahme mit Nummer
- Neupflanzung von Obstbäumen im Rahmen von Ausgleichsmaßnahme A4
- Neupflanzung von Rosensträuchern im Rahmen von Ausgleichsmaßnahme A4

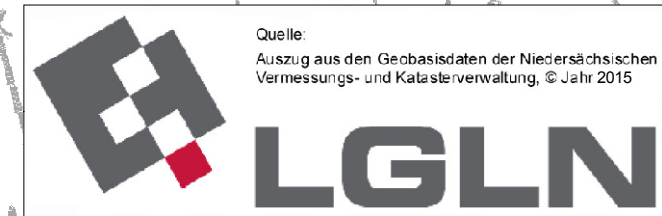

**Lamprecht & Wellmann GbR**  
 Landschaftsarchitekten und Landschaftsplaner  
 Ringstraße 27, 29525 Uelzen  
 Tel: 0581 - 9 73 93 00  
 Fax: 0581 - 9 71 83 27  
 E-Mail: info@lw-landschaftsplanung.de  
 http://www.lw-landschaftsplanung.de

1. Änderungsantrag zum  
 Neubau des Elbedeiches in der Ortslage Vietze,  
 1. Planungsabschnitt

**Landschaftspflegerischer Begleitplan**

Bearbeiter/-in	L. Wellmann
Zeichner	T. Pavel
Geprüft	
Zeichen	
Erstellt / Geändert	29.01.2015 / 14.08.2015

<b>Landschaftspflegerische Maßnahmen: A4</b>	
<b>Blatt Nr. 3.5</b>	<b>Maßstab: 1: 1500</b>
Blattgröße: 70 x 30 cm	Uelzen, 14. August 2015