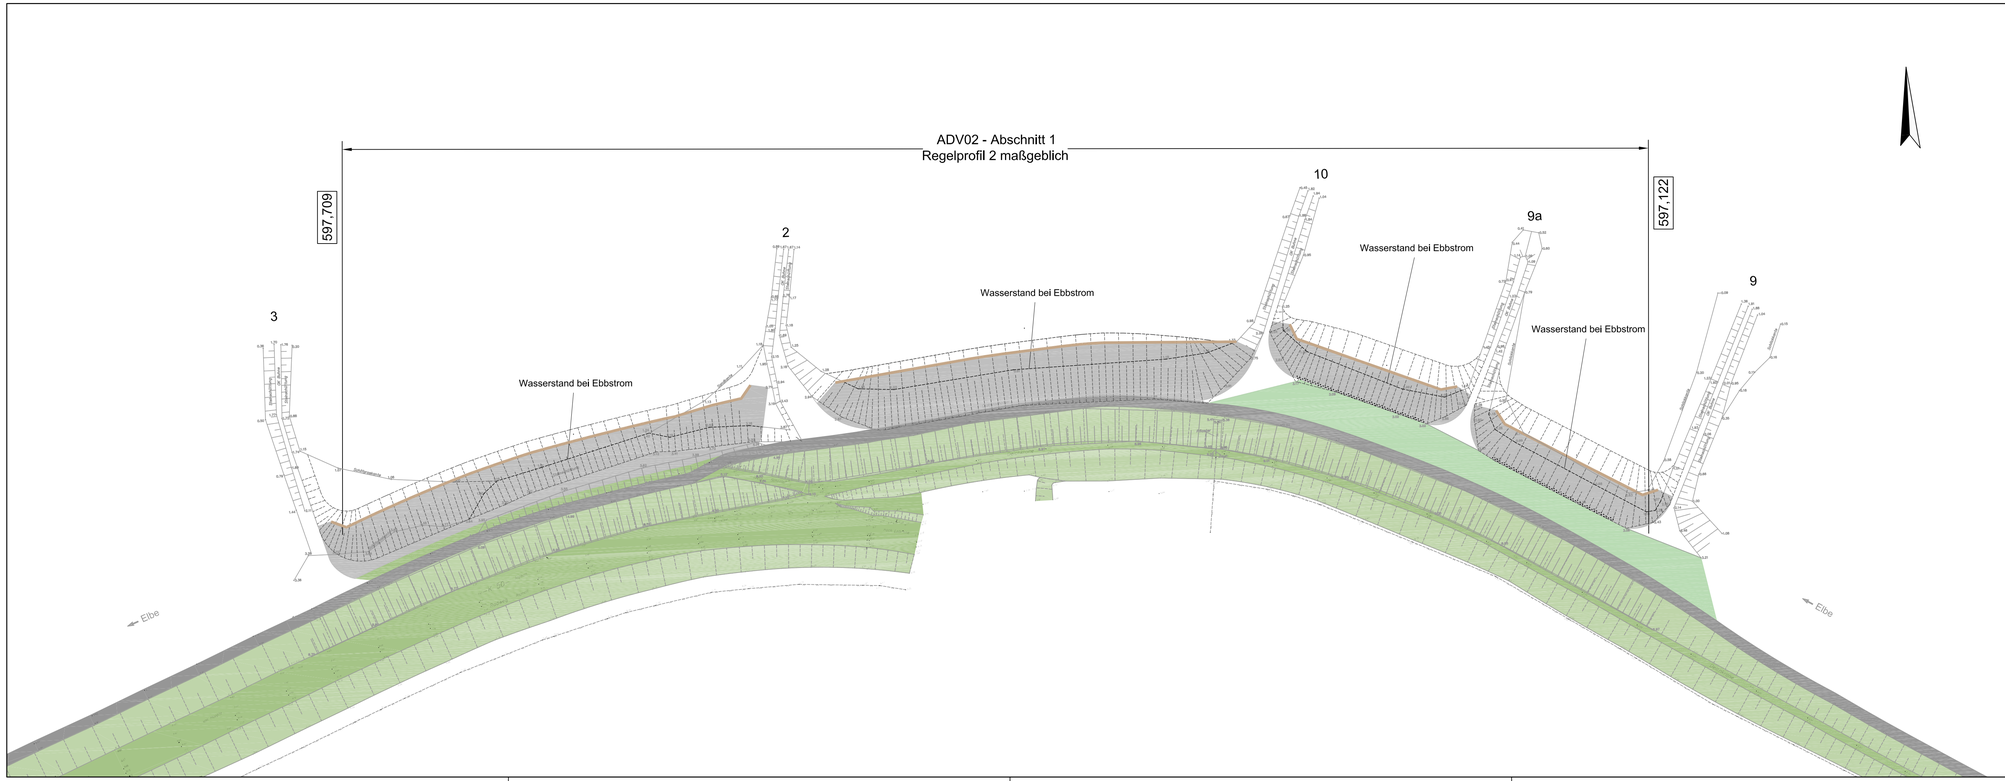

Legende

- Schüttsteinböschung, neu
- Schüttsteinböschung, vorhanden
- Deichunterhaltungsweg
- Deich
- Außenberme
- Fußspundwand, neu
- 2 — Buhnennummer
- 605,275 — Elbe-km
- Initialstandort FFH-LRT 6430

Harburger Deichverband
Deich- und Wasserverband Vogtei Neuland
Artlenburger Deichverband

Antrag auf Planfeststellung

Instandsetzung der Sicherungs- und Schutzbauwerke auf Teilstrecken, Elbe-km 585,800 bis 607,500

Lageplan 8

ADV02 - Abschnitt 1

Maßstab 1:1000

Anlage 3.8

Ausfertigung

Aufgestellt:
Lüneburg, den 11.07.2016

NLWKN
Niedersächsischer Landesbetrieb für Wasserwirtschaft, Küsten- und Naturschutz
- Betriebsstelle Lüneburg -

	Datum	Unterschrift
BearbeiterIn	Juli 2016	
Angfertigung der Zeichnung	Juli 2016	