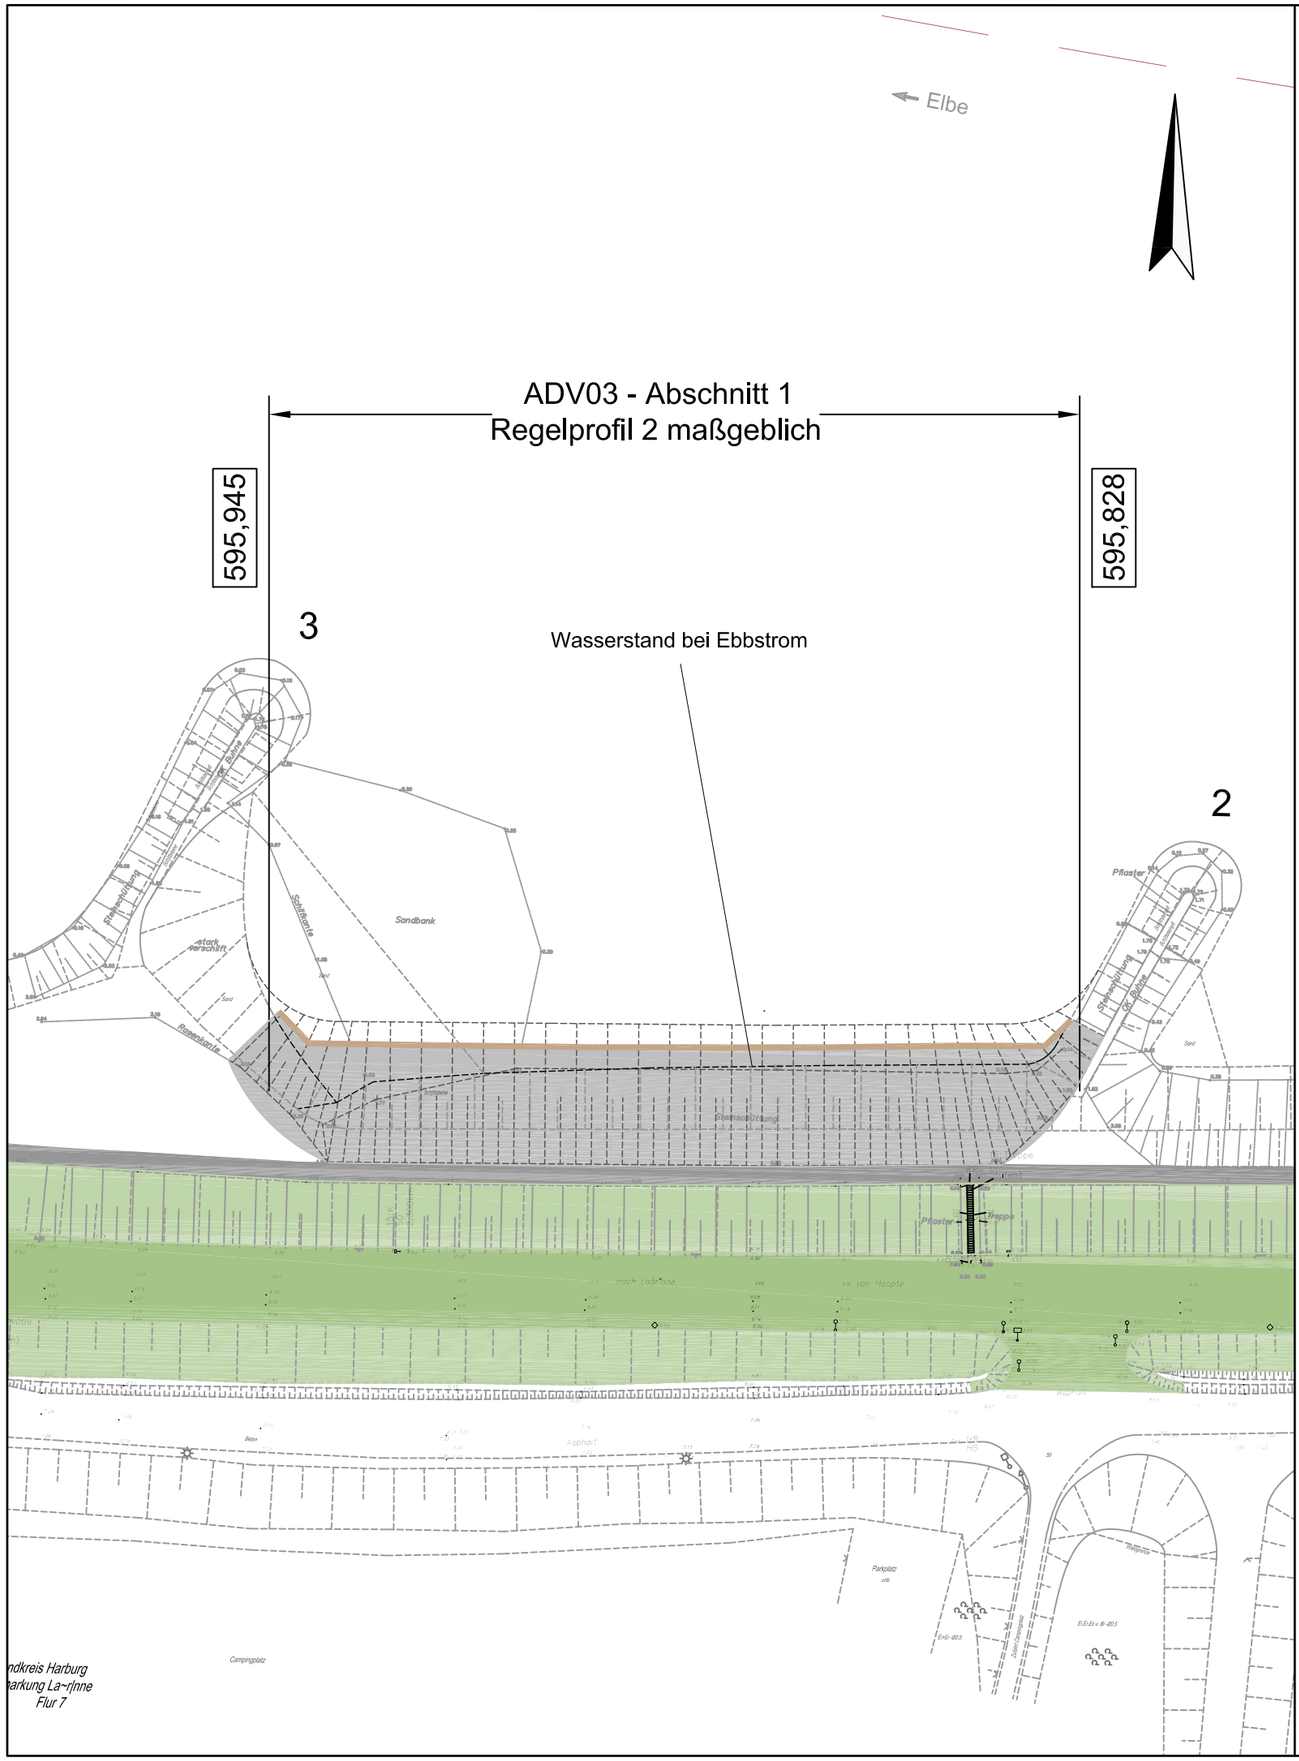

Legende

	Schüttsteinböschung, neu
	Schüttsteinböschung, vorhanden
	Deichunterhaltungsweg
	Deich
	Fußspundwand, neu
2	Buhnennummer
605,275	Elbe-km

Harburger Deichverband
Deich- und Wasserverband Vogtei Neuland
Artlenburger Deichverband

Antrag auf Planfeststellung

Instandsetzung der Sicherungs- und Schutzbauwerke auf Teilstrecken, Elbe-km 585,800 bis 607,500

Lageplan 9

ADV03 - Abschnitt 1

Maßstab 1:1000

Anlage 3.9

Ausfertigung

Aufgestellt:
Lüneburg, den 11.07.2016

Niedersächsischer Landesbetrieb für Wasserwirtschaft, Küsten- und Naturschutz
- Betriebsstelle Lüneburg -

NLWKN

	Datum	Unterschrift
Bearbeiter/in	Juli 2016	Martin
Angfertigung der Zeichnung	Juli 2016	B. Lutz