



Regelprofil Deichverteidigungsweg

Maßstab 1:50

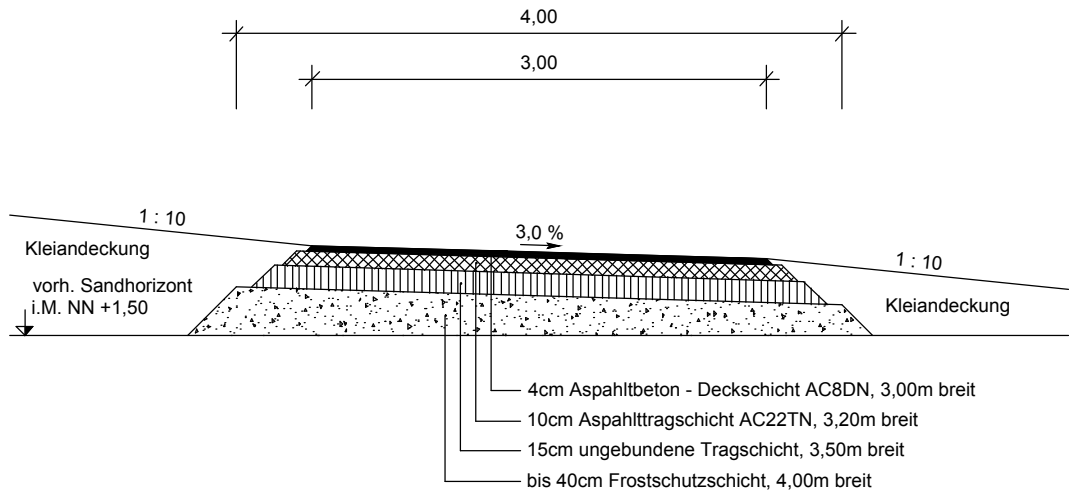

Regelprofil Ausweiche

Maßstab 1:500

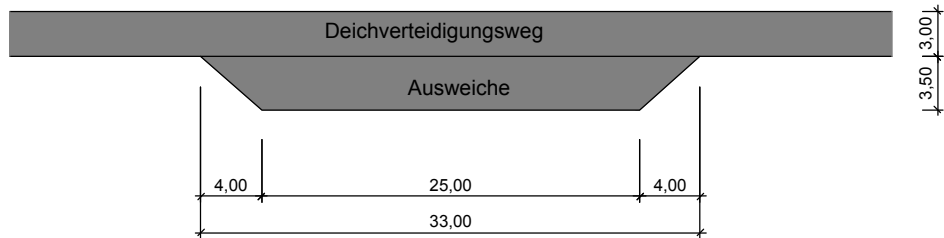

F=101,5 m²

3			
2			
-			
Nr.	Art der Änderung / Ergänzung	Datum	Name

Deichverband Kehdingen-Oste			
Landkreis Stade			
Aus- und Neubau des Ostedeiches Bereich B 73 - Burgbeckkanal			
Antrag auf Planfeststellung		Höhenbezug: NHN	Koordinatensystem: UTM
Prinzipzeichnung Deichverteidigungsweg und Ausweiche		Maßstab: 1:50, 1:500	Anlage: 2.4.11 Blatt: 1
Aufgestellt: Stade, den 07. Juli 2017		Datum:	Unterschrift:
 Niedersächsischer Landesbetrieb für Wasserwirtschaft, Küsten- und Naturschutz - Betriebsstelle Stade -  Dezernent Geschäftsbereich II		gezeichnet: 07.07.2017	Küwen
		bearbeitet: 07.07.2017	Mühlen
		geprüft:	