Station 2,644

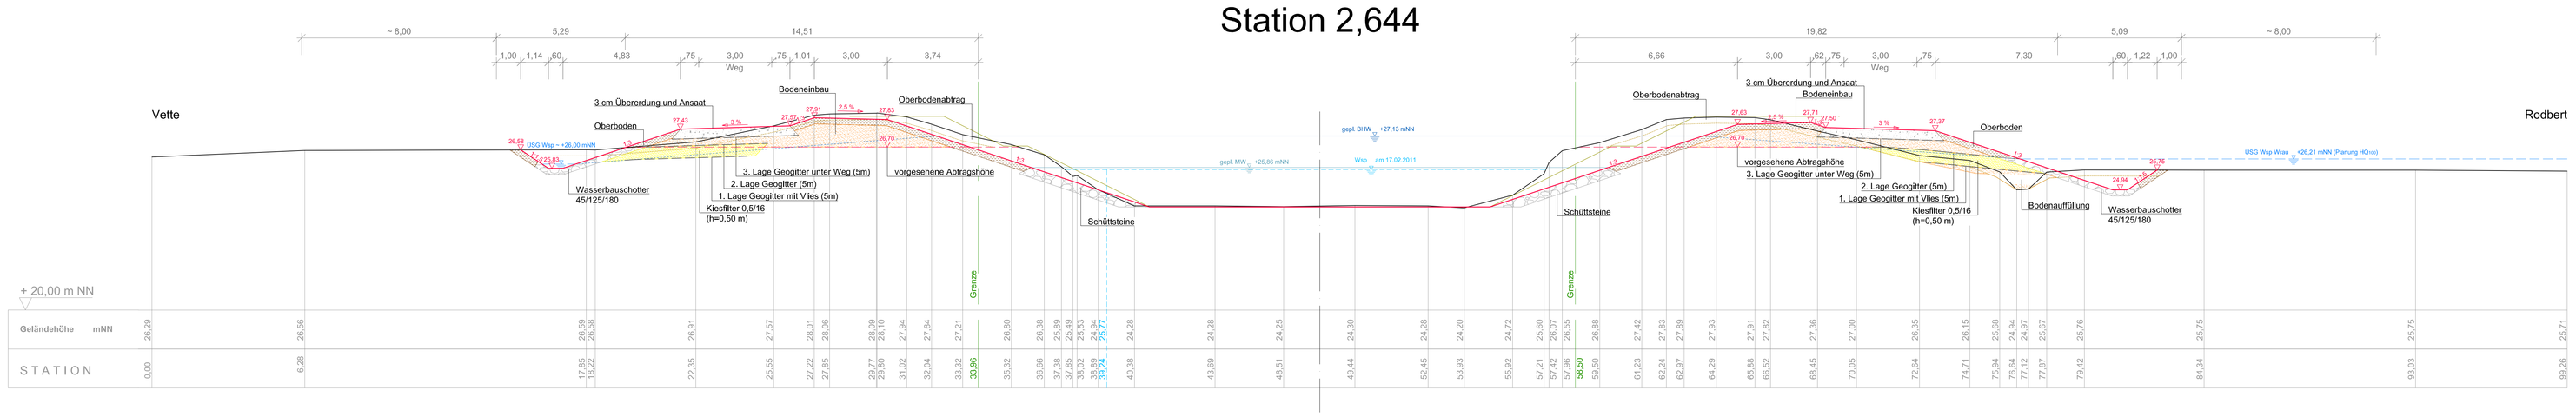

3			
2			
1			
Nr.	Art der Änderung / Ergänzung	Datum	Name

NLWKN

Dammerneuerung Gehobene Hase

- AUSFÜHRUNGSPLANUNG -
Profil Station 2,644

Maßstab: **1 : 100**
Anlage: **3** Blatt: **1**

Aufgestellt: **Cloppenburg, 10. Januar 2018**
Niedersächsischer Landesbetrieb für Wasserwirtschaft, Küsten- und Naturschutz
- Betriebsstelle Cloppenburg -
49661 Cloppenburg, Drüdingestraße 25, Tel. 044711886-0

	Datum	Unterschrift
gezeichnet:	10.01.2018	Kahlert
bearbeitet:	10.01.2018	Wagener
geprüft:	10.01.2018	Willems

Willems
Dezernent Geschäftsbereich II

P:\Home\G003.2_Projekte\3.1_Dämme\3.1.8_Ausführungsplanung\Pläne und Zeichnungen\2017_SA B\20171012_B3B4_Querprofile.dwg 10.01.2018

Station 2,911

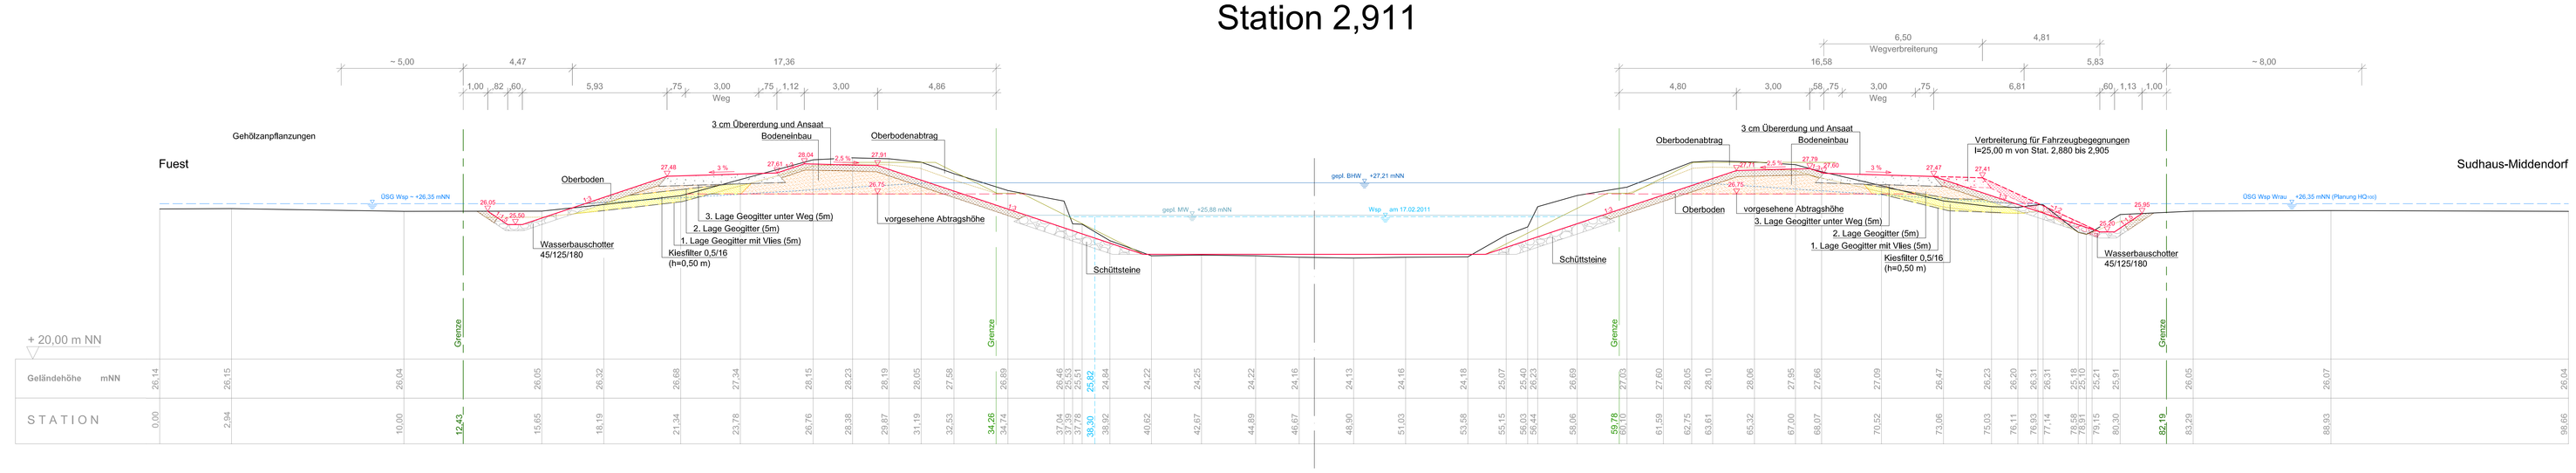

3			
2			
1			
Nr.	Art der Änderung / Ergänzung	Datum	Name

NLWKN

Dammerneuerung Gehobene Hase

- AUSFÜHRUNGSPLANUNG -
Profil Station 2,911

Maßstab: **1 : 100**
Anlage: **3** Blatt: **2**

Aufgestellt: **Cloppenburg, 10. Januar 2018**
Niedersächsischer Landesbetrieb für Wasserwirtschaft, Küsten- und Naturschutz
- Betriebsstelle Cloppenburg -
49661 Cloppenburg, Drüdingestraße 25, Tel. 044711886-0

	Datum	Unterschrift
gezeichnet:	10.01.2018	Kahlert
bearbeitet:	10.01.2018	Wagener
geprüft:	10.01.2018	Willems

Willems
Dezernent Geschäftsbereich II

P:\Home\G003.2_Projekte\3.1_Dämme\3.1.8_Ausführungsplanung\Pläne und Zeichnungen\2017_SA B\20171012_B3B4_Querprofile.dwg 10.01.2018

Station 3,296

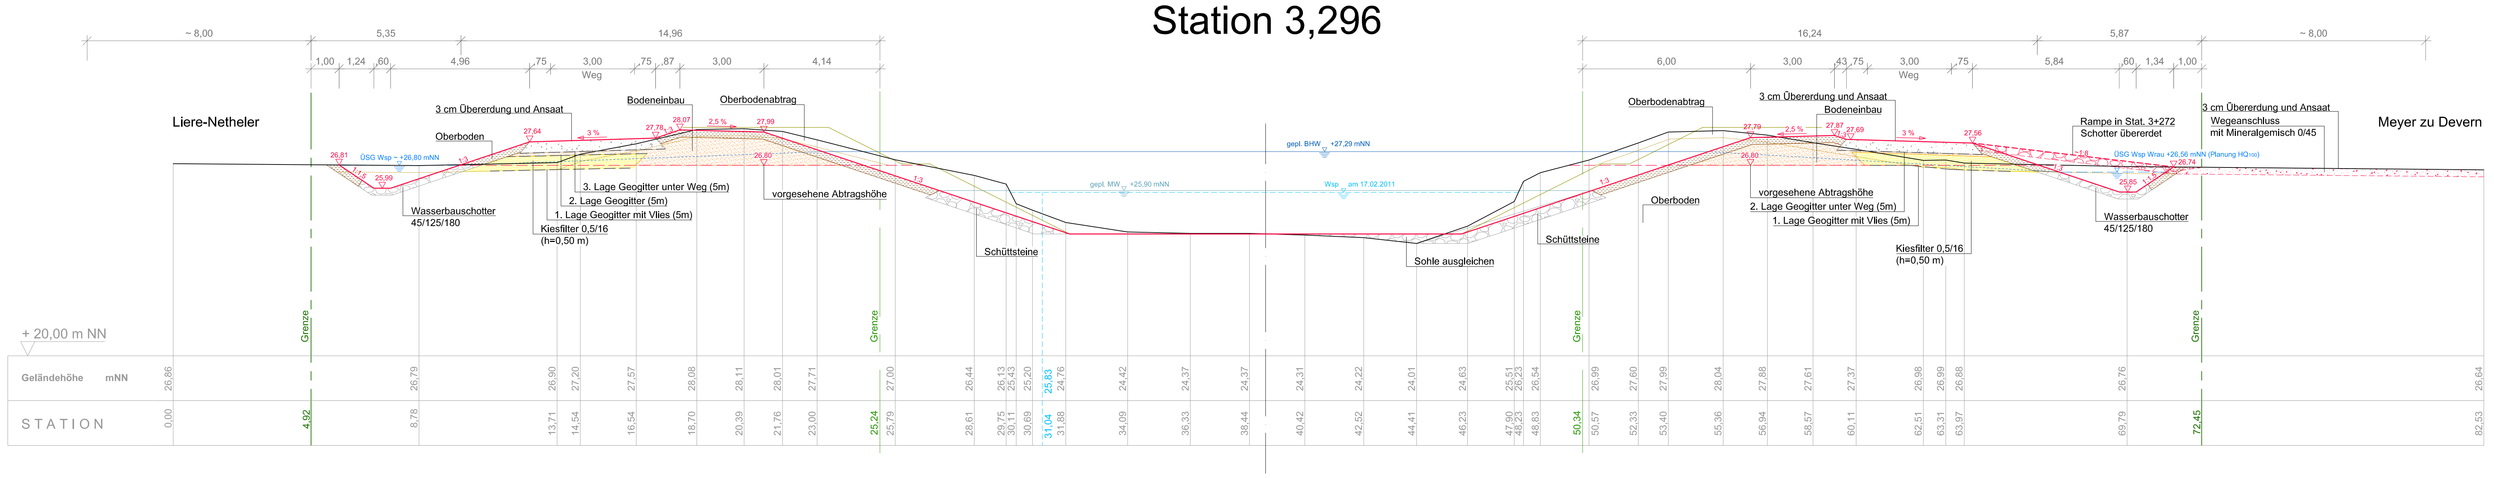

3			
2			
1			
Nr.	Art der Änderung / Ergänzung	Datum	Name

NLWKN

Dammerneuerung Gehobene Hase

- AUSFÜHRUNGSPLANUNG -
Profil Station 3,296

Maßstab: **1 : 100**
Anlage: **3** Blatt: **3**

Aufgestellt: **Cloppenburg, 10. Januar 2018**
Niedersächsischer Landesbetrieb für Wasserwirtschaft, Küsten- und Naturschutz
- Betriebsstelle Cloppenburg -
49661 Cloppenburg, Drüdingestraße 25, Tel. 044711886-0

	Datum	Unterschrift
gezeichnet:	10.01.2018	Kahlert
bearbeitet:	10.01.2018	Wagener
geprüft:	10.01.2018	Willems

Willems
Dezernent Geschäftsbereich II

P:\Home\G003.2_Projekte\3.1_Dämme\3.1.8_Ausführungsplanung\Pläne und Zeichnungen\2017_SA B\20171012_B3B4_Querprofile.dwg 10.01.2018