

Abzeichnung der Flurkarte

Gemeindebezirk Zwischenahn

Liegenschaftsbuch Nr. s. unten

Grundbuch-Band Blatt

Der alte Bestand ist in schwarzer, der neue Bestand in roter Farbe eingetragen

Flur (Flurkarte) 5 (2)

Ungef. Maßstab 1: 2000

Westerstede, den 1. Juli 1963

Katasteramt

In Vertretung

Westerstede



Flurstück 167/groß 12.49 a /

Flurstück 168/groß 23.03 a /


Flurstück 169/groß 58.33 a /

L.B.Nr. 326/Grdb.Bl. ohne /

Eigt.: Land Niedersachsen (Forstverwaltung) /

Flurstück 166/groß 2,21.70 ha - L.B.Nr. 245/Grdb. 7, 245 /

Eigt.: Land Niedersachsen (Kultusverwaltung)

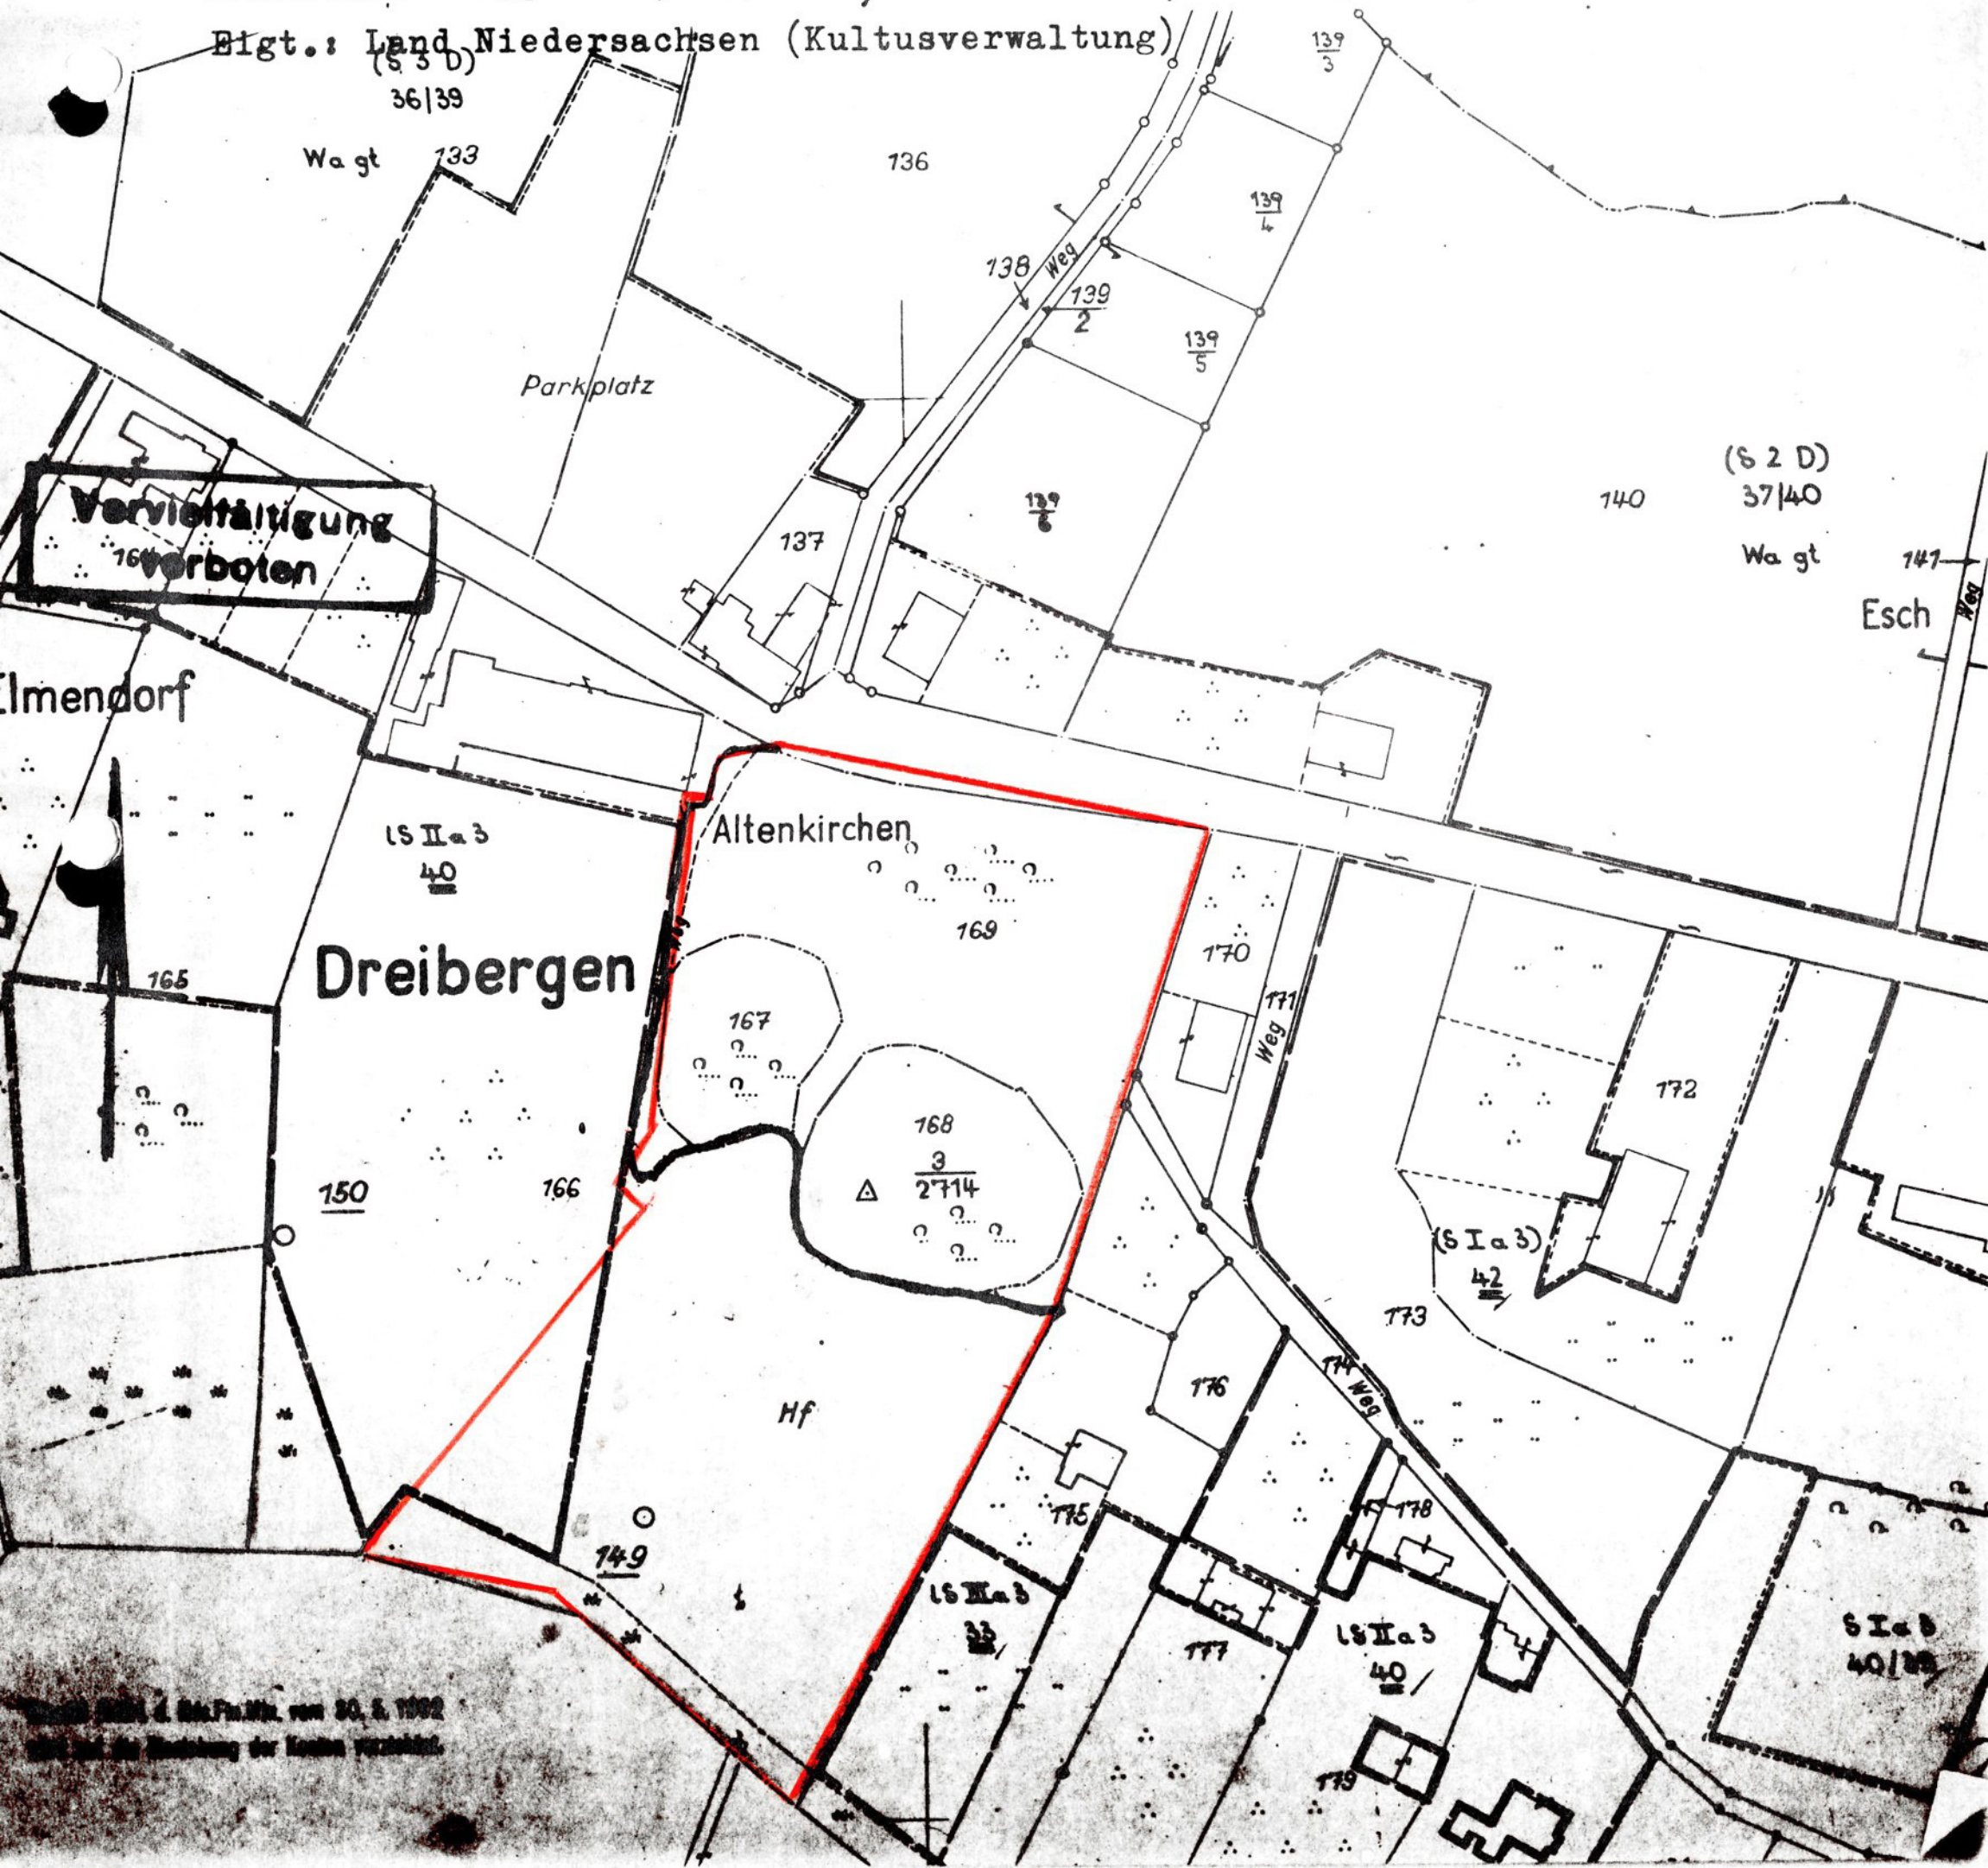

Vervielfältigung
verboten

Ilmendorf

Dreibergen

Altenkirchen

Hf

Esch