

ATIONSSTRECKEN

'GAGELSTRAUCHBESTAND BEI VORHOP'

ANDKREIS GIFHORN



STADT WITTINGEN

MARKUNG VORHOP

FLUR 3

FLURSTÜCK 72/12 TEILW.

MASSSTAB 1:5 000

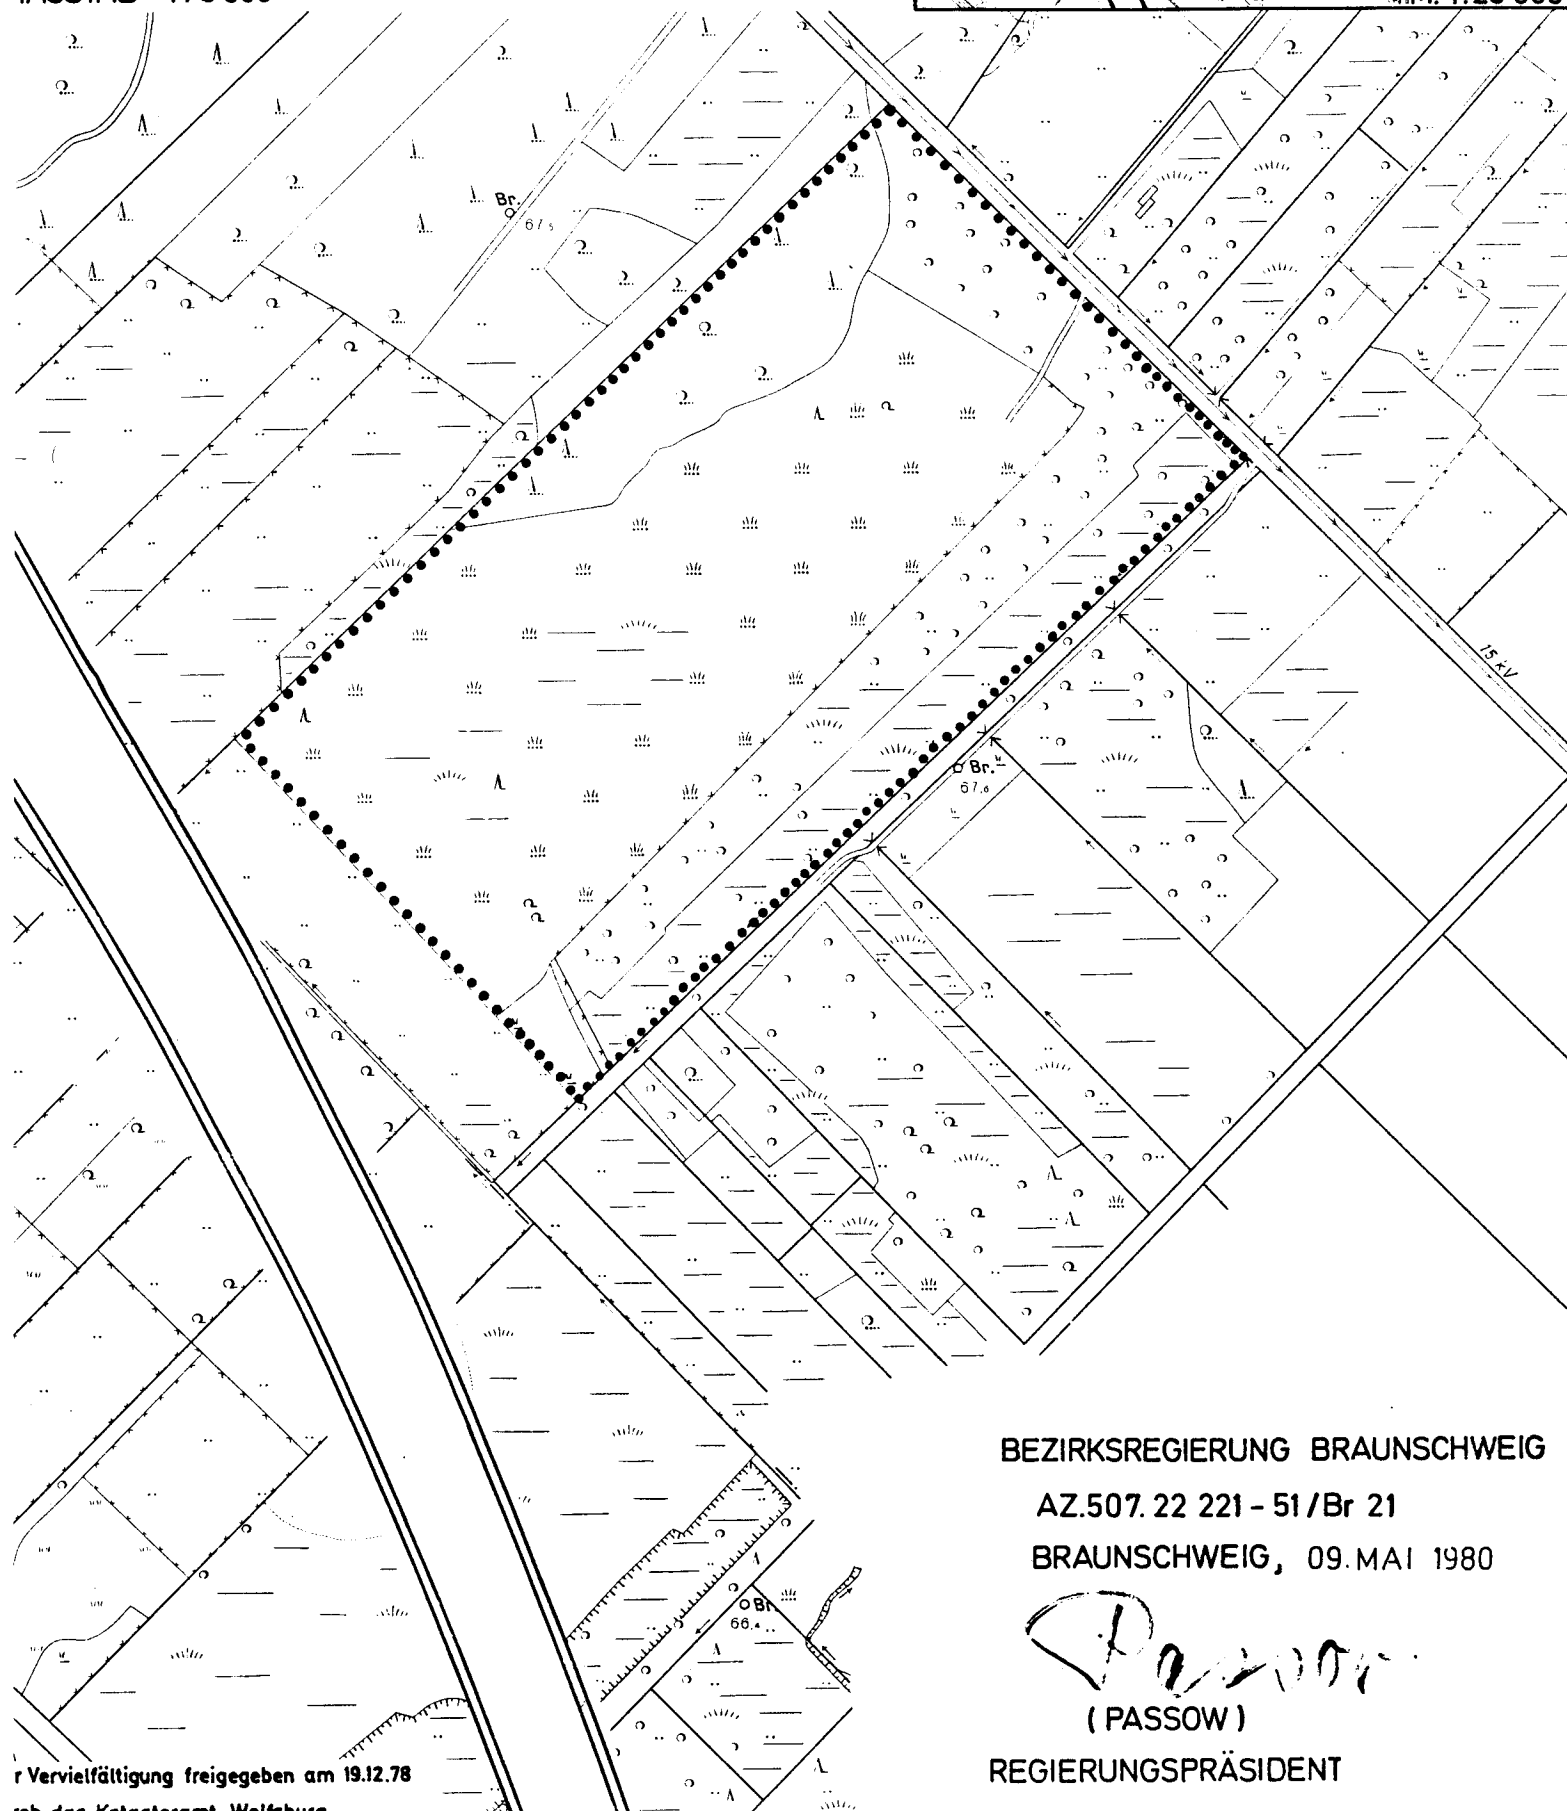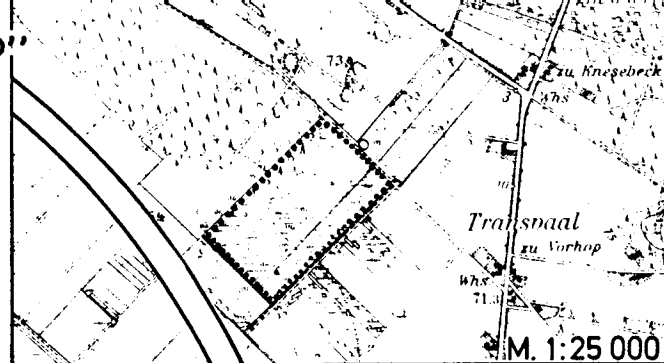

BEZIRKSREGIERUNG BRAUNSCHWEIG

AZ.507.22 221 - 51/Br 21

BRAUNSCHWEIG, 09. MAI 1980

P. Passow

(PASSOW)

REGIERUNGSPRÄSIDENT

Vervielfältigung freigegeben am 19.12.78

aus dem Katasteramt Walschleben